

KOPIA.

PL. 57 D.

FÖRSLAG TILL ÄNDRAD STADSPLAN FÖR SÖDRA DELEN AV SALA BACKAR, UPPSALA.

ILLUSTRATIONSKARTA.

UPPRÄTTAT 1 MAJ 1952.

STADSKÄNARKITEKT.

ATT DENNA KARTA VARIT UTSTÄLLD Å STADSKONTORET UNDER TIDEN DEN 12-26 MAJ 1952 BETYGAR I TJÄNSTEN:



TILLHÖR UPPSALA STADS FULLMÄKTIGES BESLUT DEN 13/6 1952 G 20. EX OFFICIO STIG REUTERSWÄRD STADS-FULLMÄKTIGES SEKRETERARE.

KOPIANS LIKHET MED ORIGINALT BETYGAR I TJÄNSTEN:

Akt 120

BETECKNINGAR:

- STADSPLANEGRÄNS
- GÄLLANDE OMRÅDESGRÄNS
- AVSEDD ATT UTGÅ
- GATU- KVARTERS- OCH ANNAN OMRÅDESGRÄNS
- BESTÄMMELSEGRÄNS
- FÖRSAMLINGSGRÄNS
- GATA ELLER TORG
- PARK ELLER PLANTERING
- OMRÅDE FÖR ALLMÄNT ÄNDAMÅL
- A
- B
- BR
- J
- R
- MARK SOM ICKE FÅR BEBYGGAS
- GÄLLANDE GATUHÖJD
- (+00.00)
- AVSEDD ATT UTGÅ
- GATUHÖJD
- ANTAL VÅNINGAR
- I, II, IV
- HÖGSTA BYGGNADSHÖJD
- FASTIGHETSGRÄNS
- NIVÅKURVA 1 METER ÖVER STADENS NOLLPLAN
- FASTIGHETSBETECKNING
- JURISDIKTIONSGRÄNS

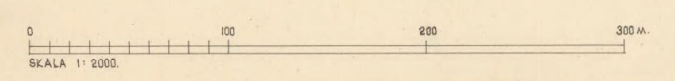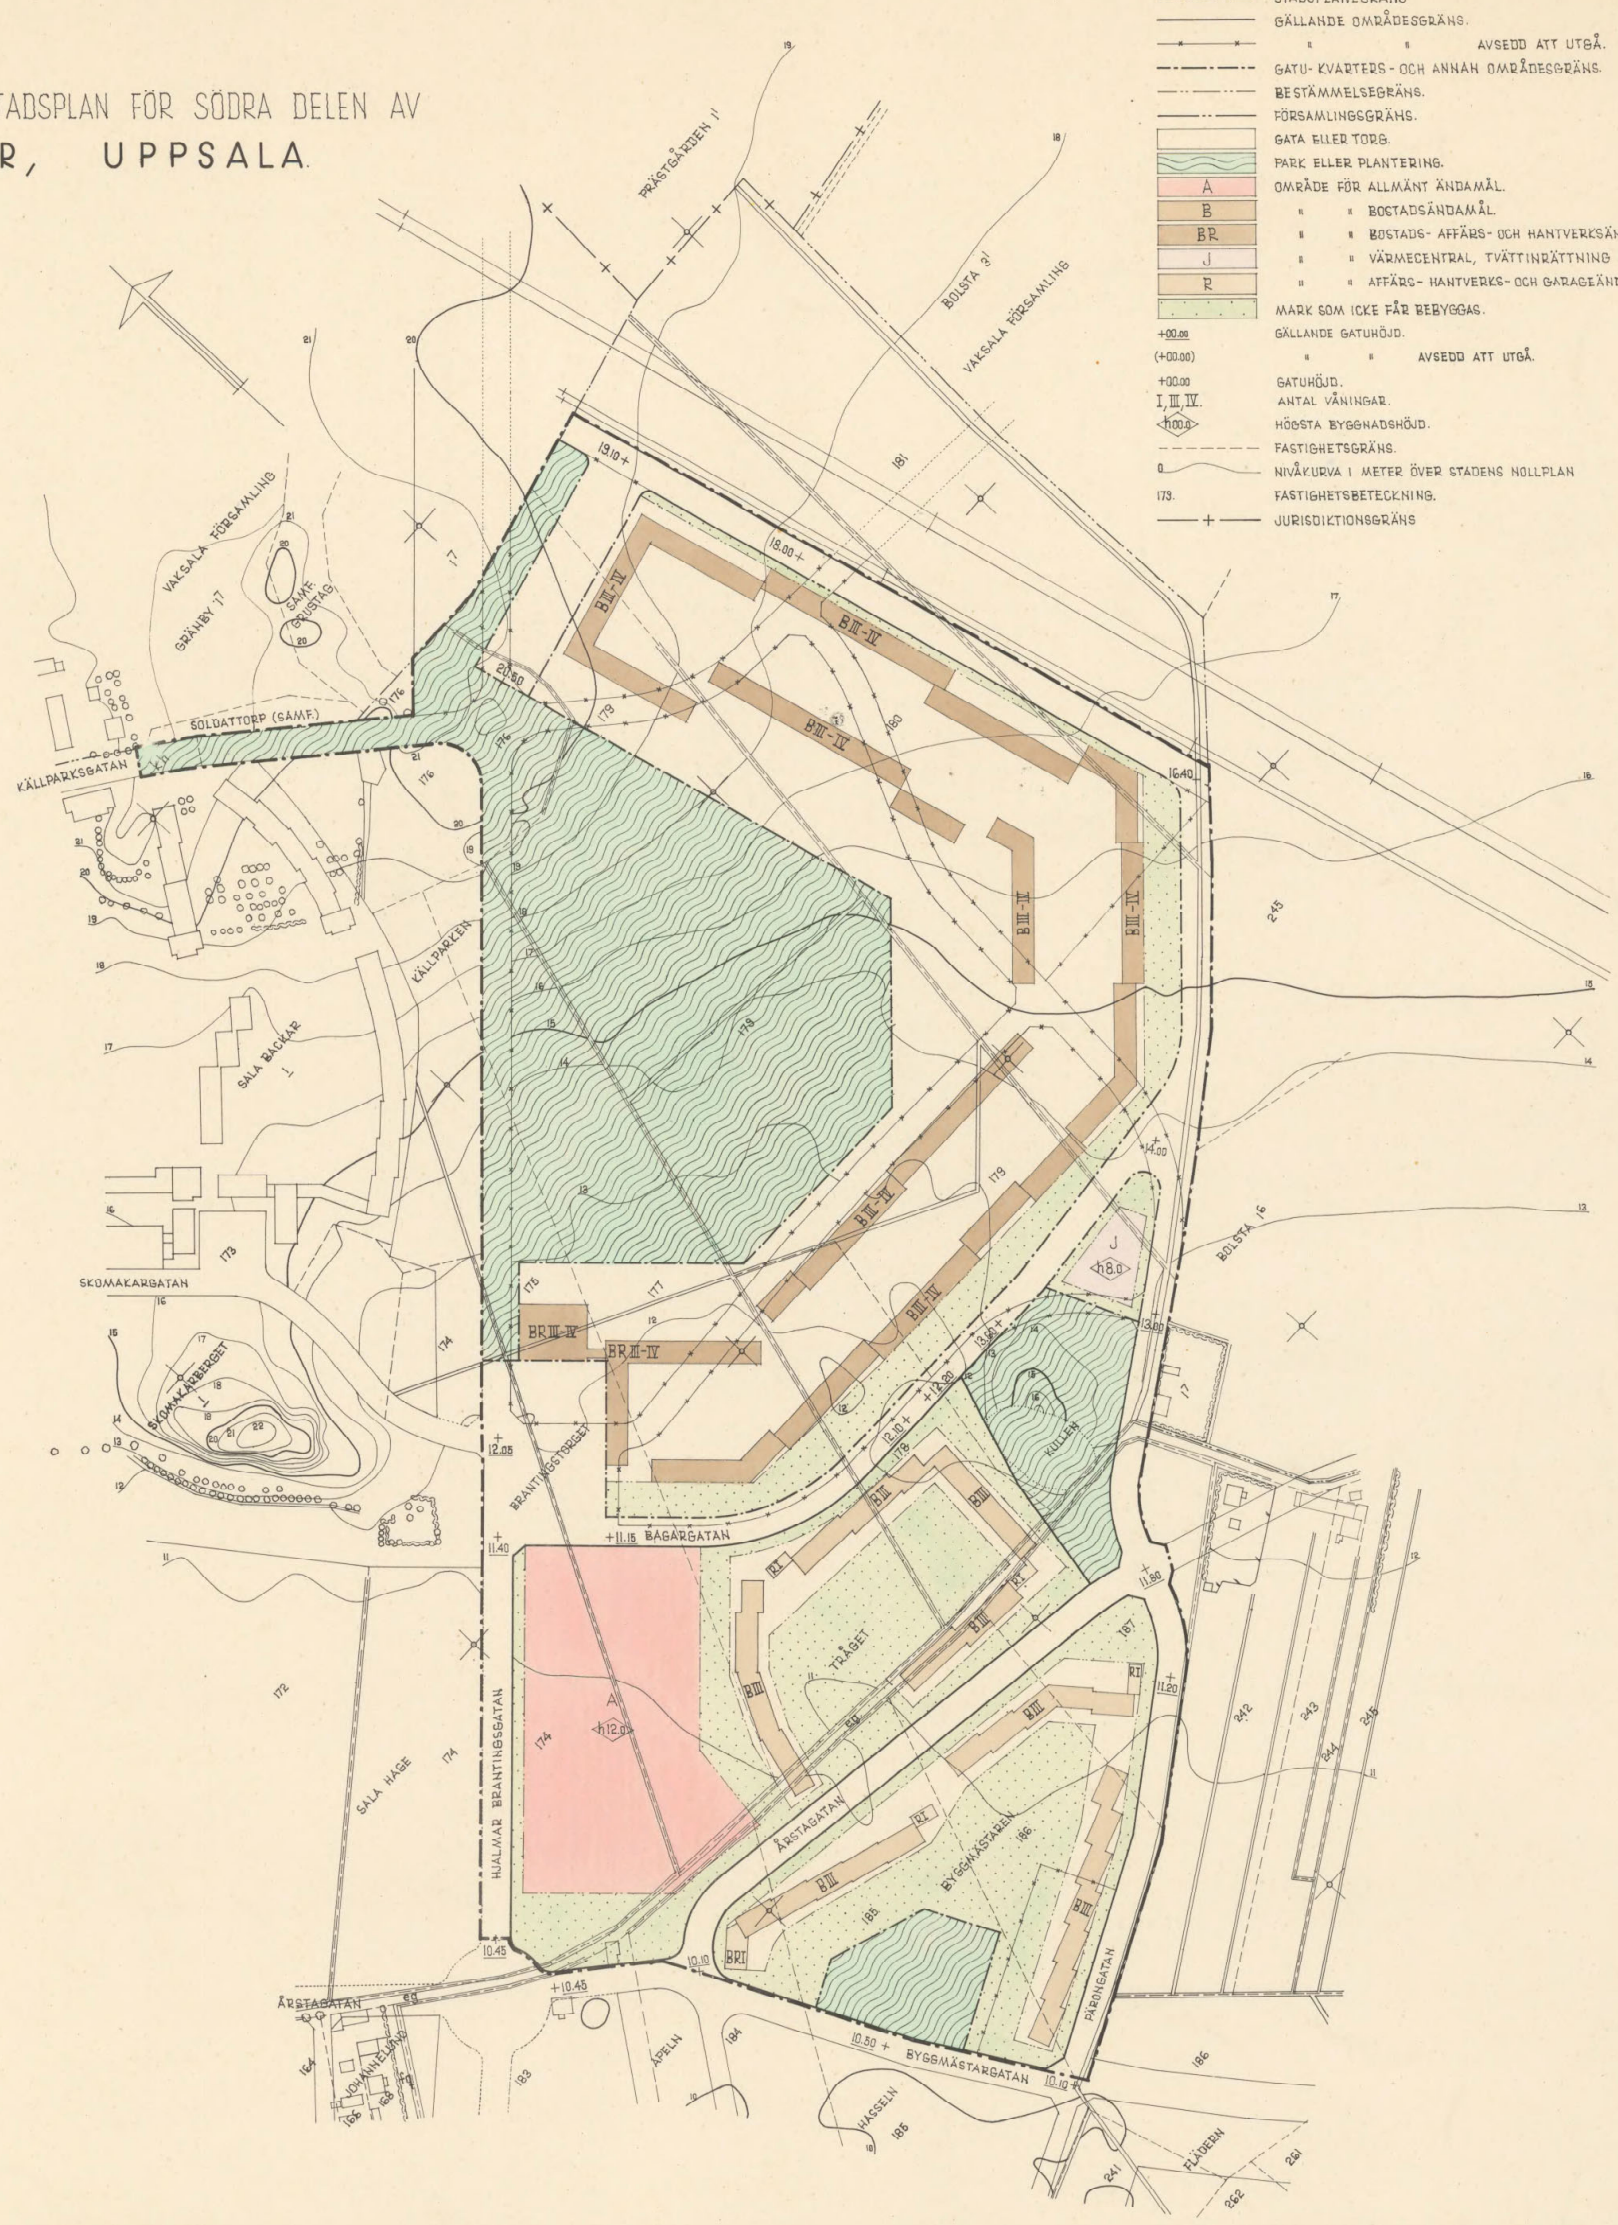

0380 - Akt 120.