

Kopians likhet med originalet
betygar

Lena Karlsson

PLANBESTÄMMELSER

Följande gäller inom områden med nedanstående beteckningar
Där beteckning saknas gäller bestämmelsen inom hela planområdet.
Endast angiven användning och utformning är tillåten.

GRÄNSBETECKNINGAR

- Linje belägen 3m utanför planområdet
- Användningsgräns
- Egenskapsgräns

ANVÄNDNING AV MARK

Kvartermark

- NRY Friluft-, idrotts- och nöjesanläggning

BEGRÄNSNING AV MARKENS BEBYGGANDE

- Marken får inte bebyggas
- ++++ Marken får endast bebyggas med uthus och garage

MARKENS ANORDNANDE

- Utfart får inte anordnas. Tvärstreck markerar förbudets slut

- parkering** Parkering skall finnas
- ej parkering** Parkering får inte finnas

UTFORMNING

- +43.0 Högsta byggnadshöjd i meter över nollplanet

ADMINISTRATIVA BESTÄMMELSER

Genomförandetiden är 10 år från den dag planen vunnit laga kraft

UPPLYSNINGAR

Plan- och genomförandebeskrivningen ger anvisningar om planens genomförande

Planhandlingen består av:

- plankarta med bestämmelser
- plan- och genomförandebeskrivning

ANTAGANDEHANDLING

består av:

- planhandling
- utlåtande

Planen är upprättad enligt reglerna för ENKELT PLANFÖRFARANDE

Antagen av BN 2006-07-06

Laga kraft 2006-08-04

05/20089

Detaljplan för FYRIS PARK STENHAGEN Uppsala kommun

Upprättad i maj 2006

Koordinatsystem: Uppsala lokala i plan
RH 2000 i höjd


Underlag: Primärkarta

Upprättad i maj 2006

Owe Gustafsson
planingenjör

Lena Karlsson
plantekniker

0380-P2006/39

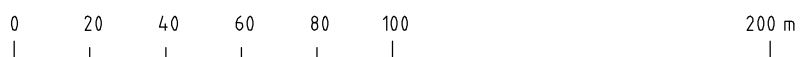

SKALA 1:2000