

TILLHÖR UPPSALA KOMMUNS
BYGGNADSNÄMNDENS BESLUT
1977-09-08 § 1423 BETYGAR:

Inger Stålborg
INGER STÅLBERG
SEKRETERARE

ATT LÄNSSTYRELSEN I UPPSALA LÄN 1978-08-11
PÅ SÄTT BESLUTET VISAR FASTSTÄLLT DENNA
BYGGNADSPÅN OCH ATT BESLUTET VUNNIT LAGA
KRAFT BETYGAR FLORENCE ERIKSSON

KOPIANS LIKHET MED ORIGINALT
BETYGAR I TJÄNSTEN:

Iwan Czartoryski
IWAN CZARTORYSKI
PLANARKITEKT

TILLHÖR UPPSALA KOMMUNFULLMAKTIGES
BESLUT DEN 22 FEBR 1978 § 48
EX OFFICIO:

ULLA BERGEGREN
KOMMUNFULLMAKTIGES SEKRETERARE

B 511


FÖRSLAG TILL BYGGNADSPÅN FÖR
BÄLINGE CENTRUM

UPPSALA KOMMUN

UPPRÄTTAT I JUNI 1976. REV I MARS 1977

John Linnæus
JOHN LINNÆUS
PLANCHEF

Iwan Czartoryski
IWAN CZARTORYSKI
PLANARKITEKT

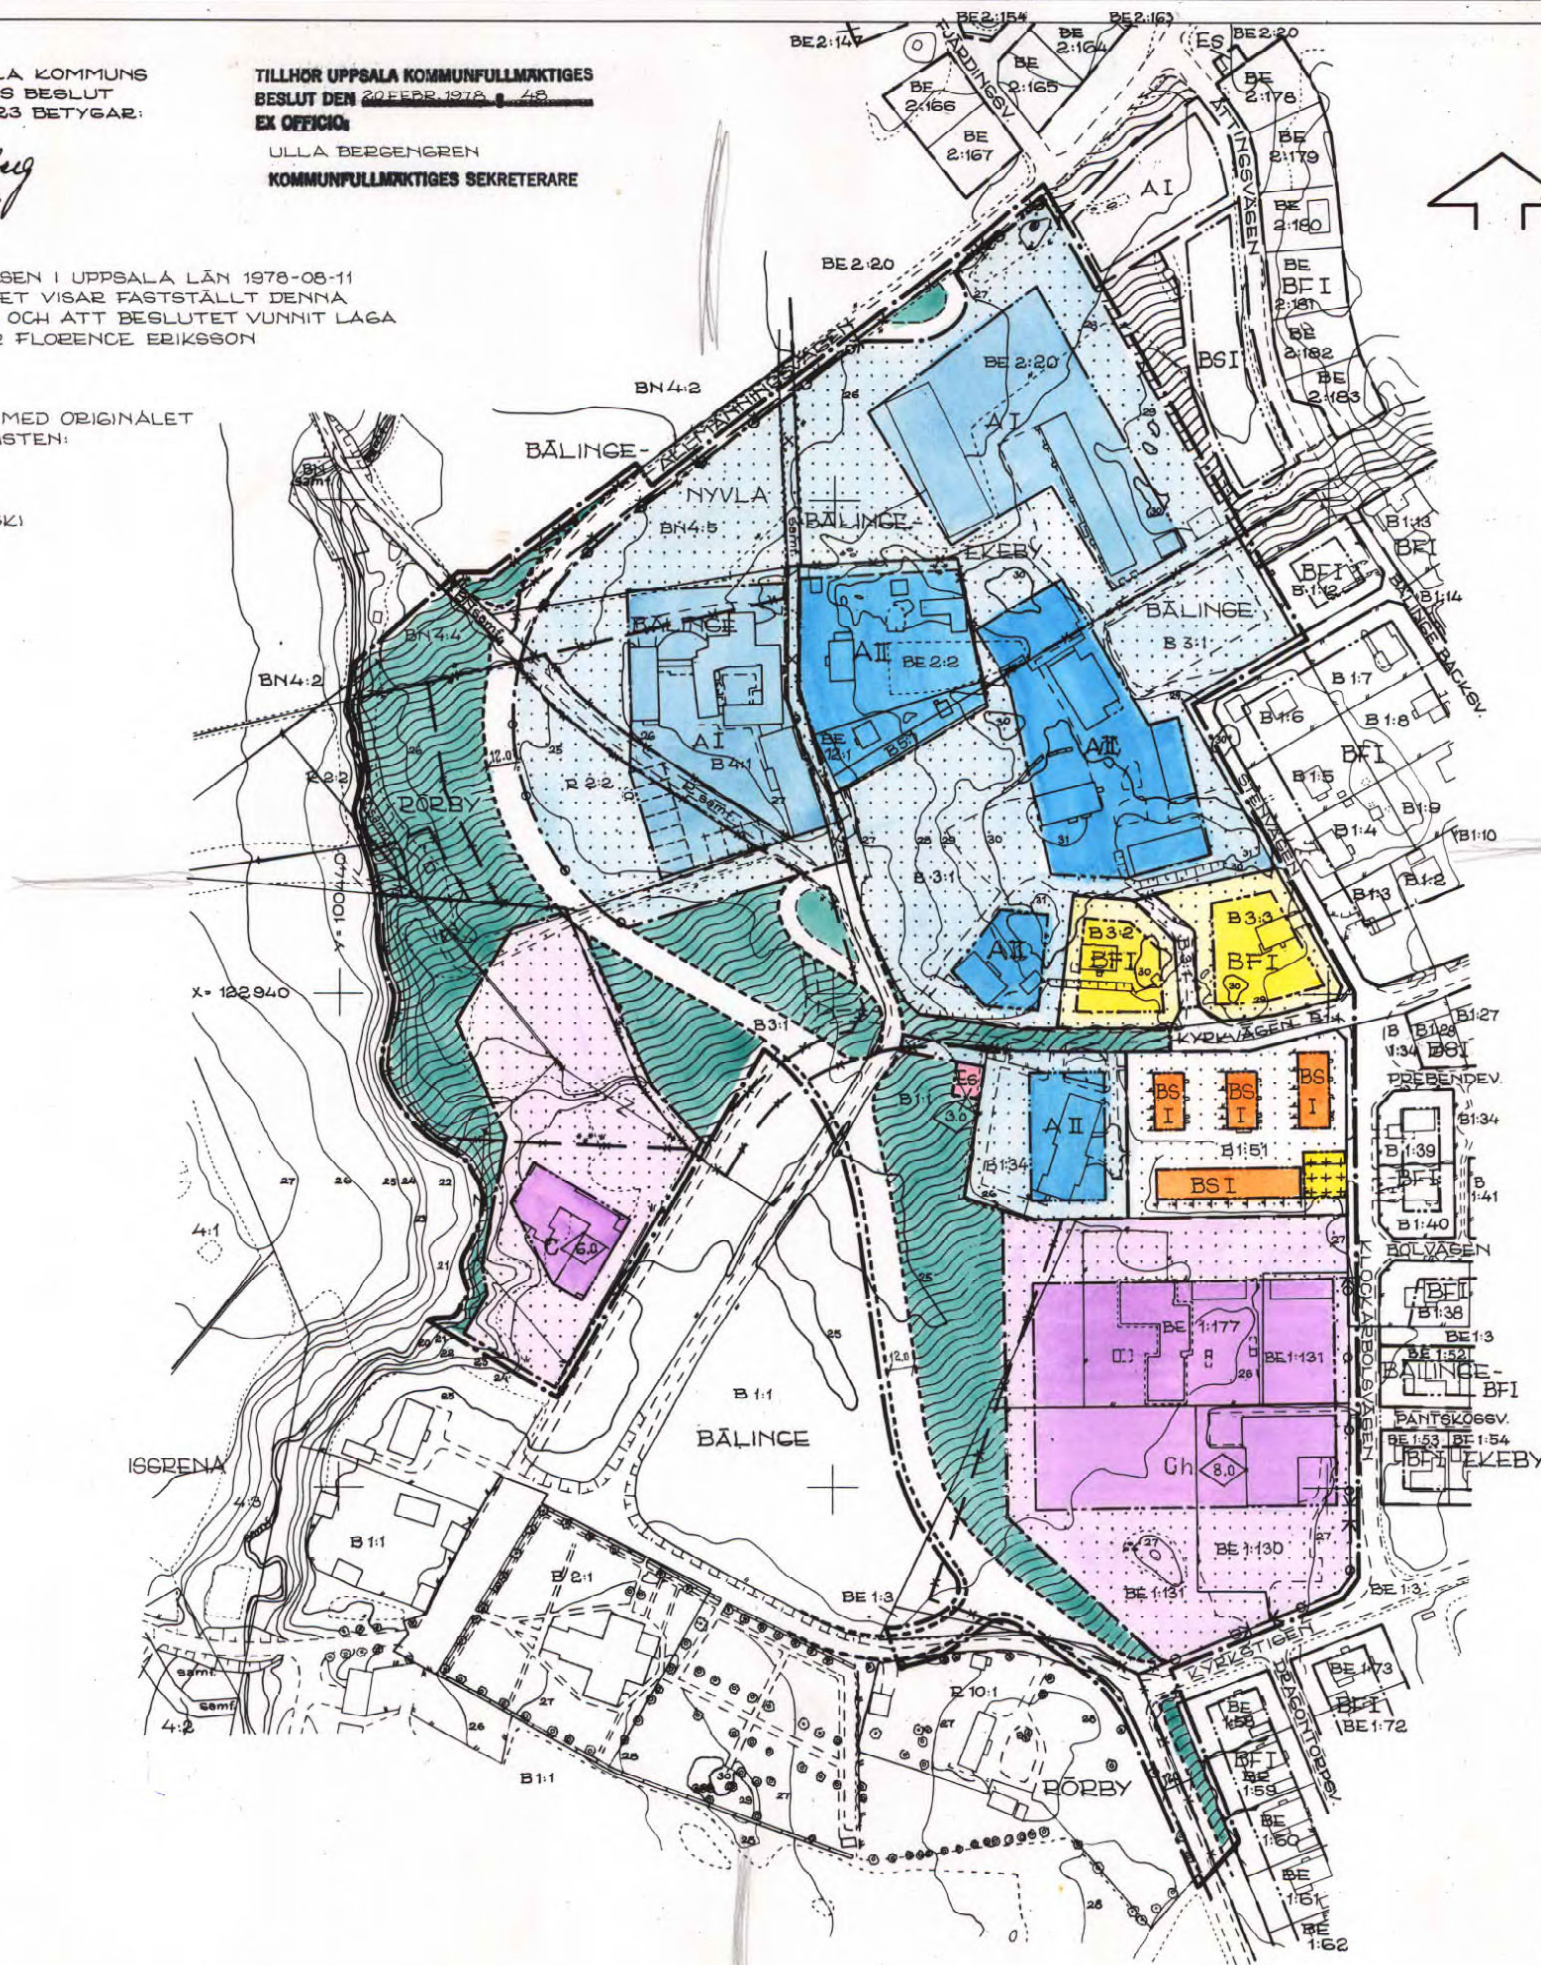

BETECKNINGAR.

GRÄNSBETECKNINGAR:

- BYGGNADSPÅNGRÄNS, 3 M UTANFÖR PLANOMRÅDET
- GÄLLANDE OMRÅDESGRÄNS
- " " " " , AVSEDD ATT UTGÅ
- OMRÅDESGRÄNS
- BESTÄMMELSEGRÄNS
- ILLUSTRATIONSLINJE
- FÖRBUD MOT UTFART
- TVÄRSTRECK MED PIL MARKERAR FÖRBUDETS SLUT

OMRÅDESBETECKNINGAR:

ALLMÄN PLÅT

- VÅGMARK
- PARK ELLER PLANTERING

BYGGNADSKVARTER

- A OMRÅDE FÖR ALLMÄNT ÄNDAMÅL
- BF " " BOSTADSÄNDAMÅL, FRIGTÅENDE HUS
- BS " " BOSTADSÄNDAMÅL, SAMMANBYGGDA HUS
- C " " SAMLINGSLOKALER
- Ch " " CENTRUMBEBYGGELSE

SPECIALOMRÅDE

- Es OMRÅDE FÖR TRANSFORMATORSTATION


ÖVRIGA BETECKNINGAR

- MARK SOM ICKE FÅR BEBYGGAS
- MARK FÖR UTHUS O. DYLIKT
- X MARK TILLGÄNGLIG FÖR ALLMÄN GÅNG- OCH CYKELTRAFIK.
- I, II ANTAL VÅNINGAR
- BYGGNADSHÖJD
- VÄGBREDD

- BEFINTLIG BYGGNAD
- FASTIGHETSGRÄNS
- FASTIGHETSBETECKNING
- NIVÅKURVOR

TRAKTBETECKNINGAR:

- B - BÄLINGE
- BE - BÄLINGE-EKEBY
- BN - BÄLINGE-NYVLA
- R - RÖRBY

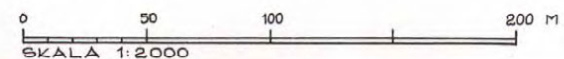

OE

F-A2