
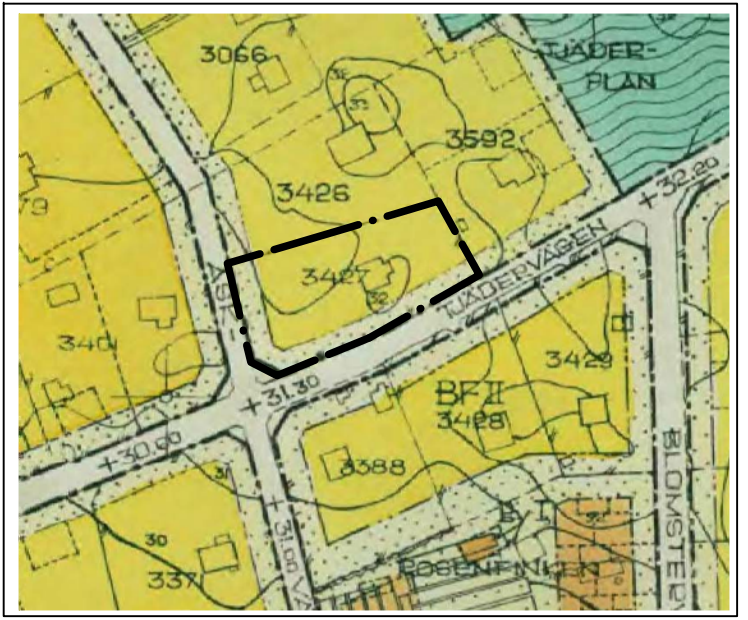


SKALA 1:500 (A3)

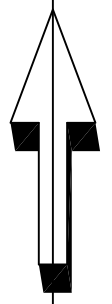

Utdrag ur gällande detaljplan för Svdvästra Sunnersta, PI 83 som vann laga kraft 1970-06-29

PLANBESTÄMMELSER

Följande gäller inom områden med nedanstående beteckningar. Där beteckning saknas gäller bestämmelsen inom hela planområdet. Endast angiven användning och utformning är tillåten.

GRÄNSBETECKNINGAR

—•— Detaljplanegräns

ADMINISTRATIVA BESTÄMMELSER

Genomförandetid
Genomförandetiden är 5 år från den dag planen vinner laga kraft

Verkan på fastighetsplan

Den tomtindelning för del av kv Tjädern, 0380-8/SU95, som vann laga kraft 1971-06-18, upphör att gälla för fastigheten Sunnersta 95:11 genom detta tillägg.

UPPLYSNINGAR

Planhandlingarna från gällande detaljplan, PI 83, Sydvästra Sunnersta, som vann laga kraft 1970-06-29, fortsätter att gälla för planområdet och ska läsas tillsammans med detta tillägg.

Planbestämmelsen, BFII innebär enligt gällande detaljplan:

- Bostadsändamål
- Huvudbyggnaden ska uppföras fristående.
- Garage- eller ekonomibyggnad får, där så prövas lämpligt, förläggas i gräns mot granntomt.
- Högst en femtedel av tomt får bebyggas.
- Endast en huvudbyggnad jämte erforderliga gårdsbyggnader får uppföras per tomt.
- Högst 2 våningar och högsta byggnadshöjd är 7,2 meter, vind får inte inredas därutöver.
- Punkprickad mark får inte bebyggas.

<p>LAGA KRAFT</p> <p>Ändring genom tillägg till detaljplan PI 83, Sydvästra Sunnersta, avseende Sunnersta 95:11 Upprättad i december 2012 Enkelt planförfarande</p>	<p>Beslutsdatum Instans Uppdrag 2012-10-09 PBN au Antagande 2013-02-21 PBN Laga kraft 2013-03-21</p>
	<p>Till planen hör: Plankarta Planbeskrivning Genomförandebeskrivning</p>
<p>Ulla-Britt Wickström Planeringschef</p>	<p>Teresia Erixon Planarkitekt</p>
<p>diariennr: 2012/20228-1</p>	