

PL. 69 J.



FÖRSLAG TILL ÄNDRAD STADSPLAN FÖR KV. TÄLJSTENEN, UPPSALA.

UPPRÄTTAT I APRIL 1959.

M. Persson
STADSARKITEKT.

Erik Thord
PLANARKITEKT.

KOPIA

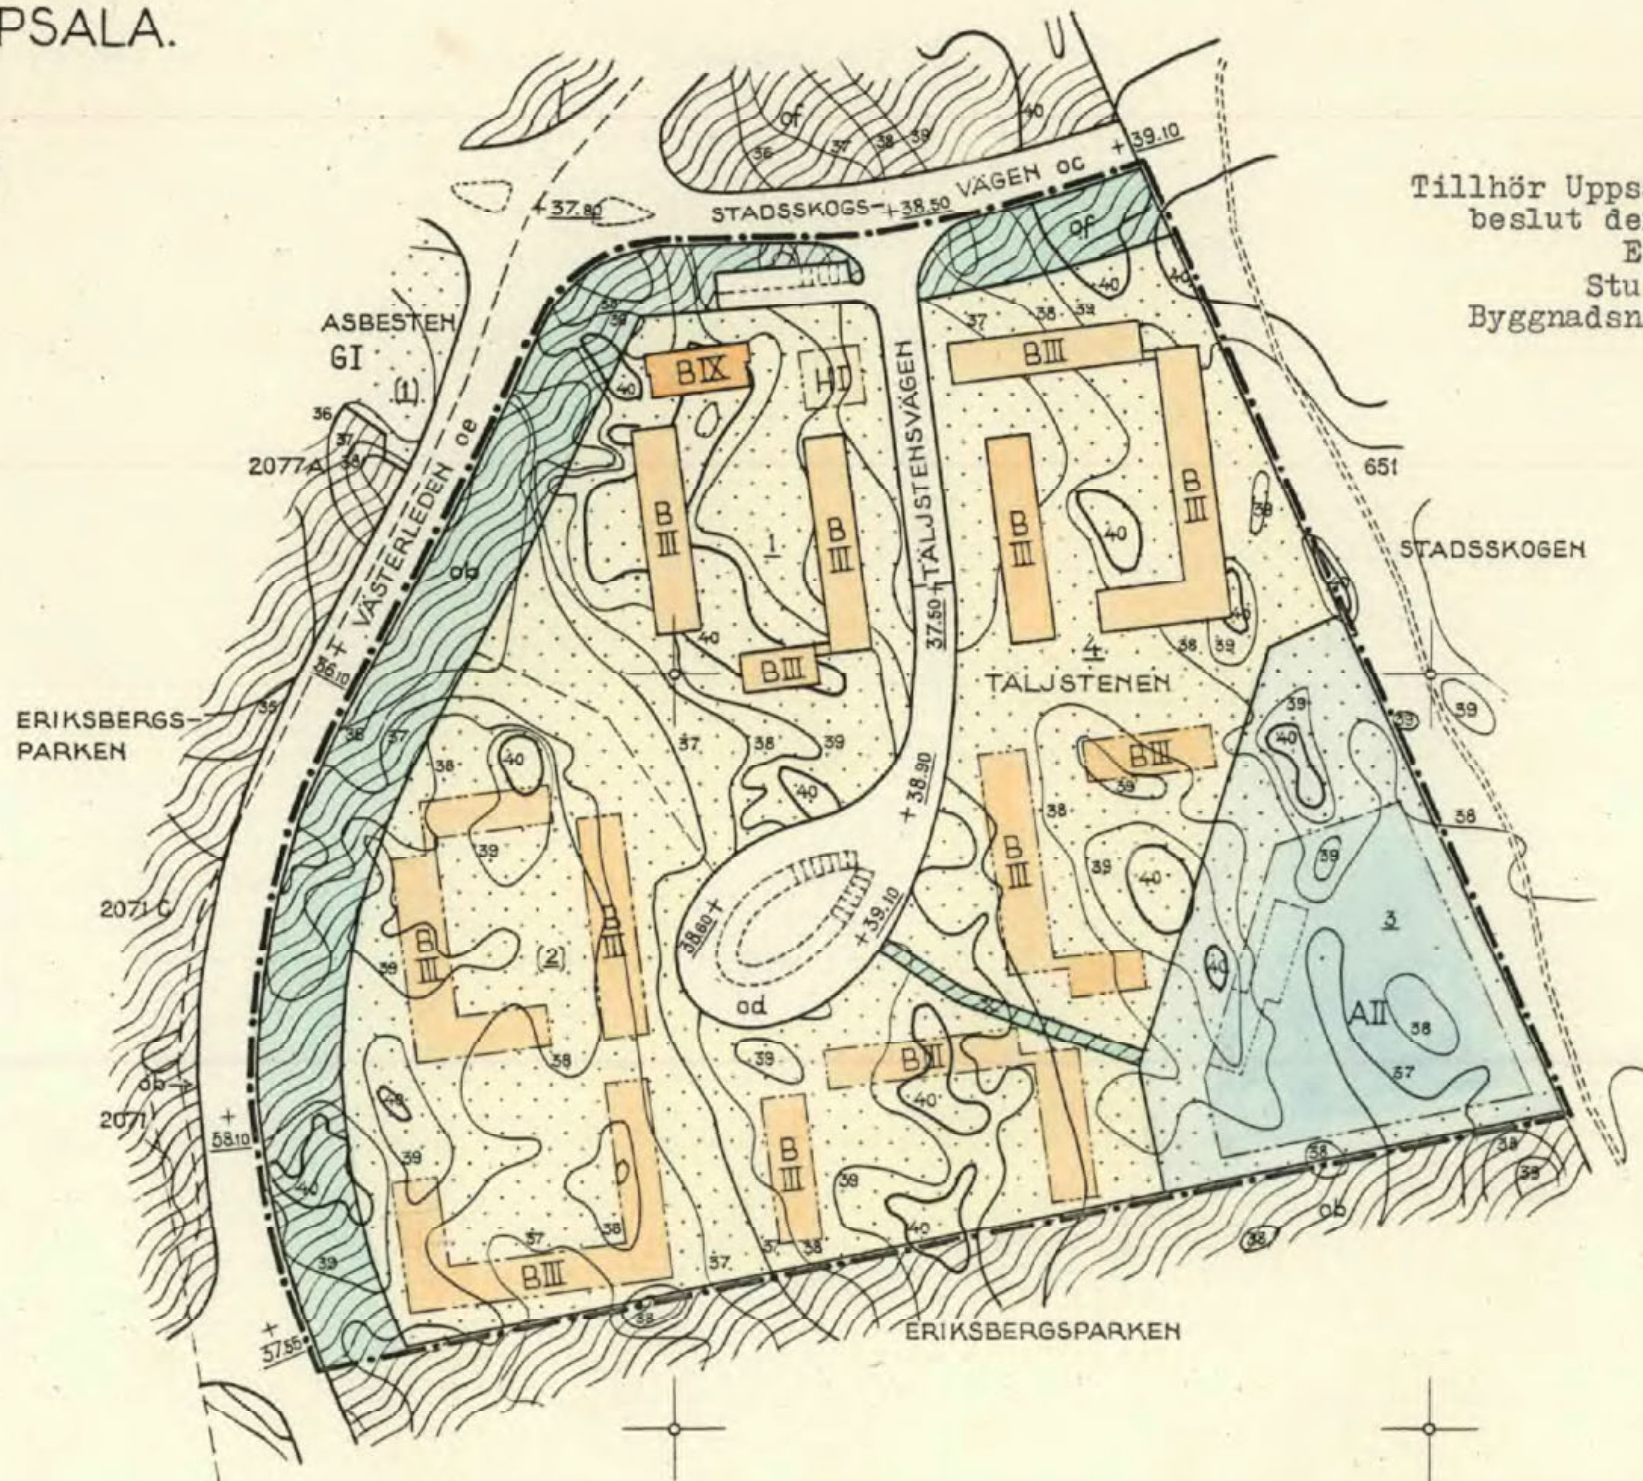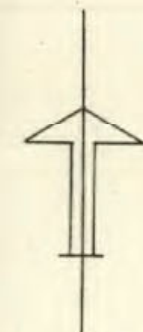

Tillhör Uppsala stads byggnadsnämnds
beslut den 28 maj 1959 § 422.
Ex officio:
Sture Lindegrén
Byggnadsnämndens sekreterare.

BETECKNINGAR:

- · — · — · — · — STADSPLANEGRÄNS.
- — — — — GÄLLANDE OMRÅDESGRÄNS.
- - - - - BESTÄMMELSEGRÄNS.
- - - - - FASTIGHETSGRÄNS.
- GATA ELLER TORG.
- PARK ELLER PLANTERING.
- A OMRÅDE FÖR ALLMÄNT ÄNDAMÅL.
- B " " BOSTADSÄNDAMÅL.
- H " " HANDELSÄNDAMÅL.
- MARK SOM ICKE FÅR BEBYGGAS.
- X MARK TILLGÄNGLIG FÖR ALLMÄN GÅNGTRAFIK.
- +0.00 GÄLLANDE GATUHÖJD.
- I II III IX ANTAL VÅNINGAR.
- 40 NIVÅKURVA.
- 1 (2) 3 FASTIGHETSBETECKNING.
- BEFINTLIG BYGGNAD


Kopians likhet med originalet
betygar i tjänsten:

Erik Thord
Erik Thord.
Planarkitekt.

Att länsstyrelsen i Uppsala län den 14 juli 1959
fastställt denna ändring av stadsplanen för kvarteret
Täljstenen i Uppsala stad samt att beslutet därom jämlikt
150 § tredje stycket byggnadslagen vunnit laga kraft;
betygar Uppsala slott i landskansliet som ovan.

På tjänstens vägnar:
Nils Söderberg

Stpl. 2:-

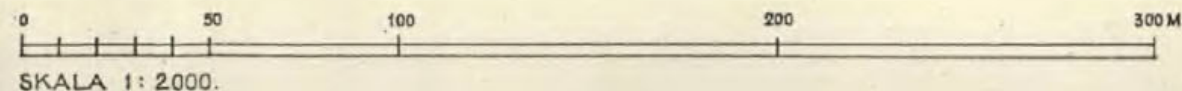

0380-Akt 178