

PL. 82 A.

FÖRSLAG TILL STADSPLAN FÖR DEL AV NORDVÄSTRA SUNNERSTA, UPPSALA.

UPPRÄTTAT I JANUARI 1967. ÄNDRAT I MAJ 1967.

Håkan Södergren
 STADSARKITEKT.

Helen Nidaqen
 BITR. STADSARKITEKT.


ATT LÄNSSTYRELSEN I UPPSALA LÄN DEN 30 APRIL 1968 FASTSTÄLLD DENNA STADSPLAN FÖR DEL AV NORDVÄSTRA SUNNERSTA I UPPSALA; BETYGAR UPPSALA SLOTT I LANDSKANSLIET SOM OVAN.

PÅ TJÄNSTENS VÄGNAR: BO BLOMQVIST.

TILLHÖR KUNGL. MAJ:TS BESLUT 21.3.1969.

LIKHEITEN MED ORIGINALT BETYGAR I TJÄNSTEN.

Håkan Södergren
 HÅKAN SÖDERGREN
 PLANARKITEKT.

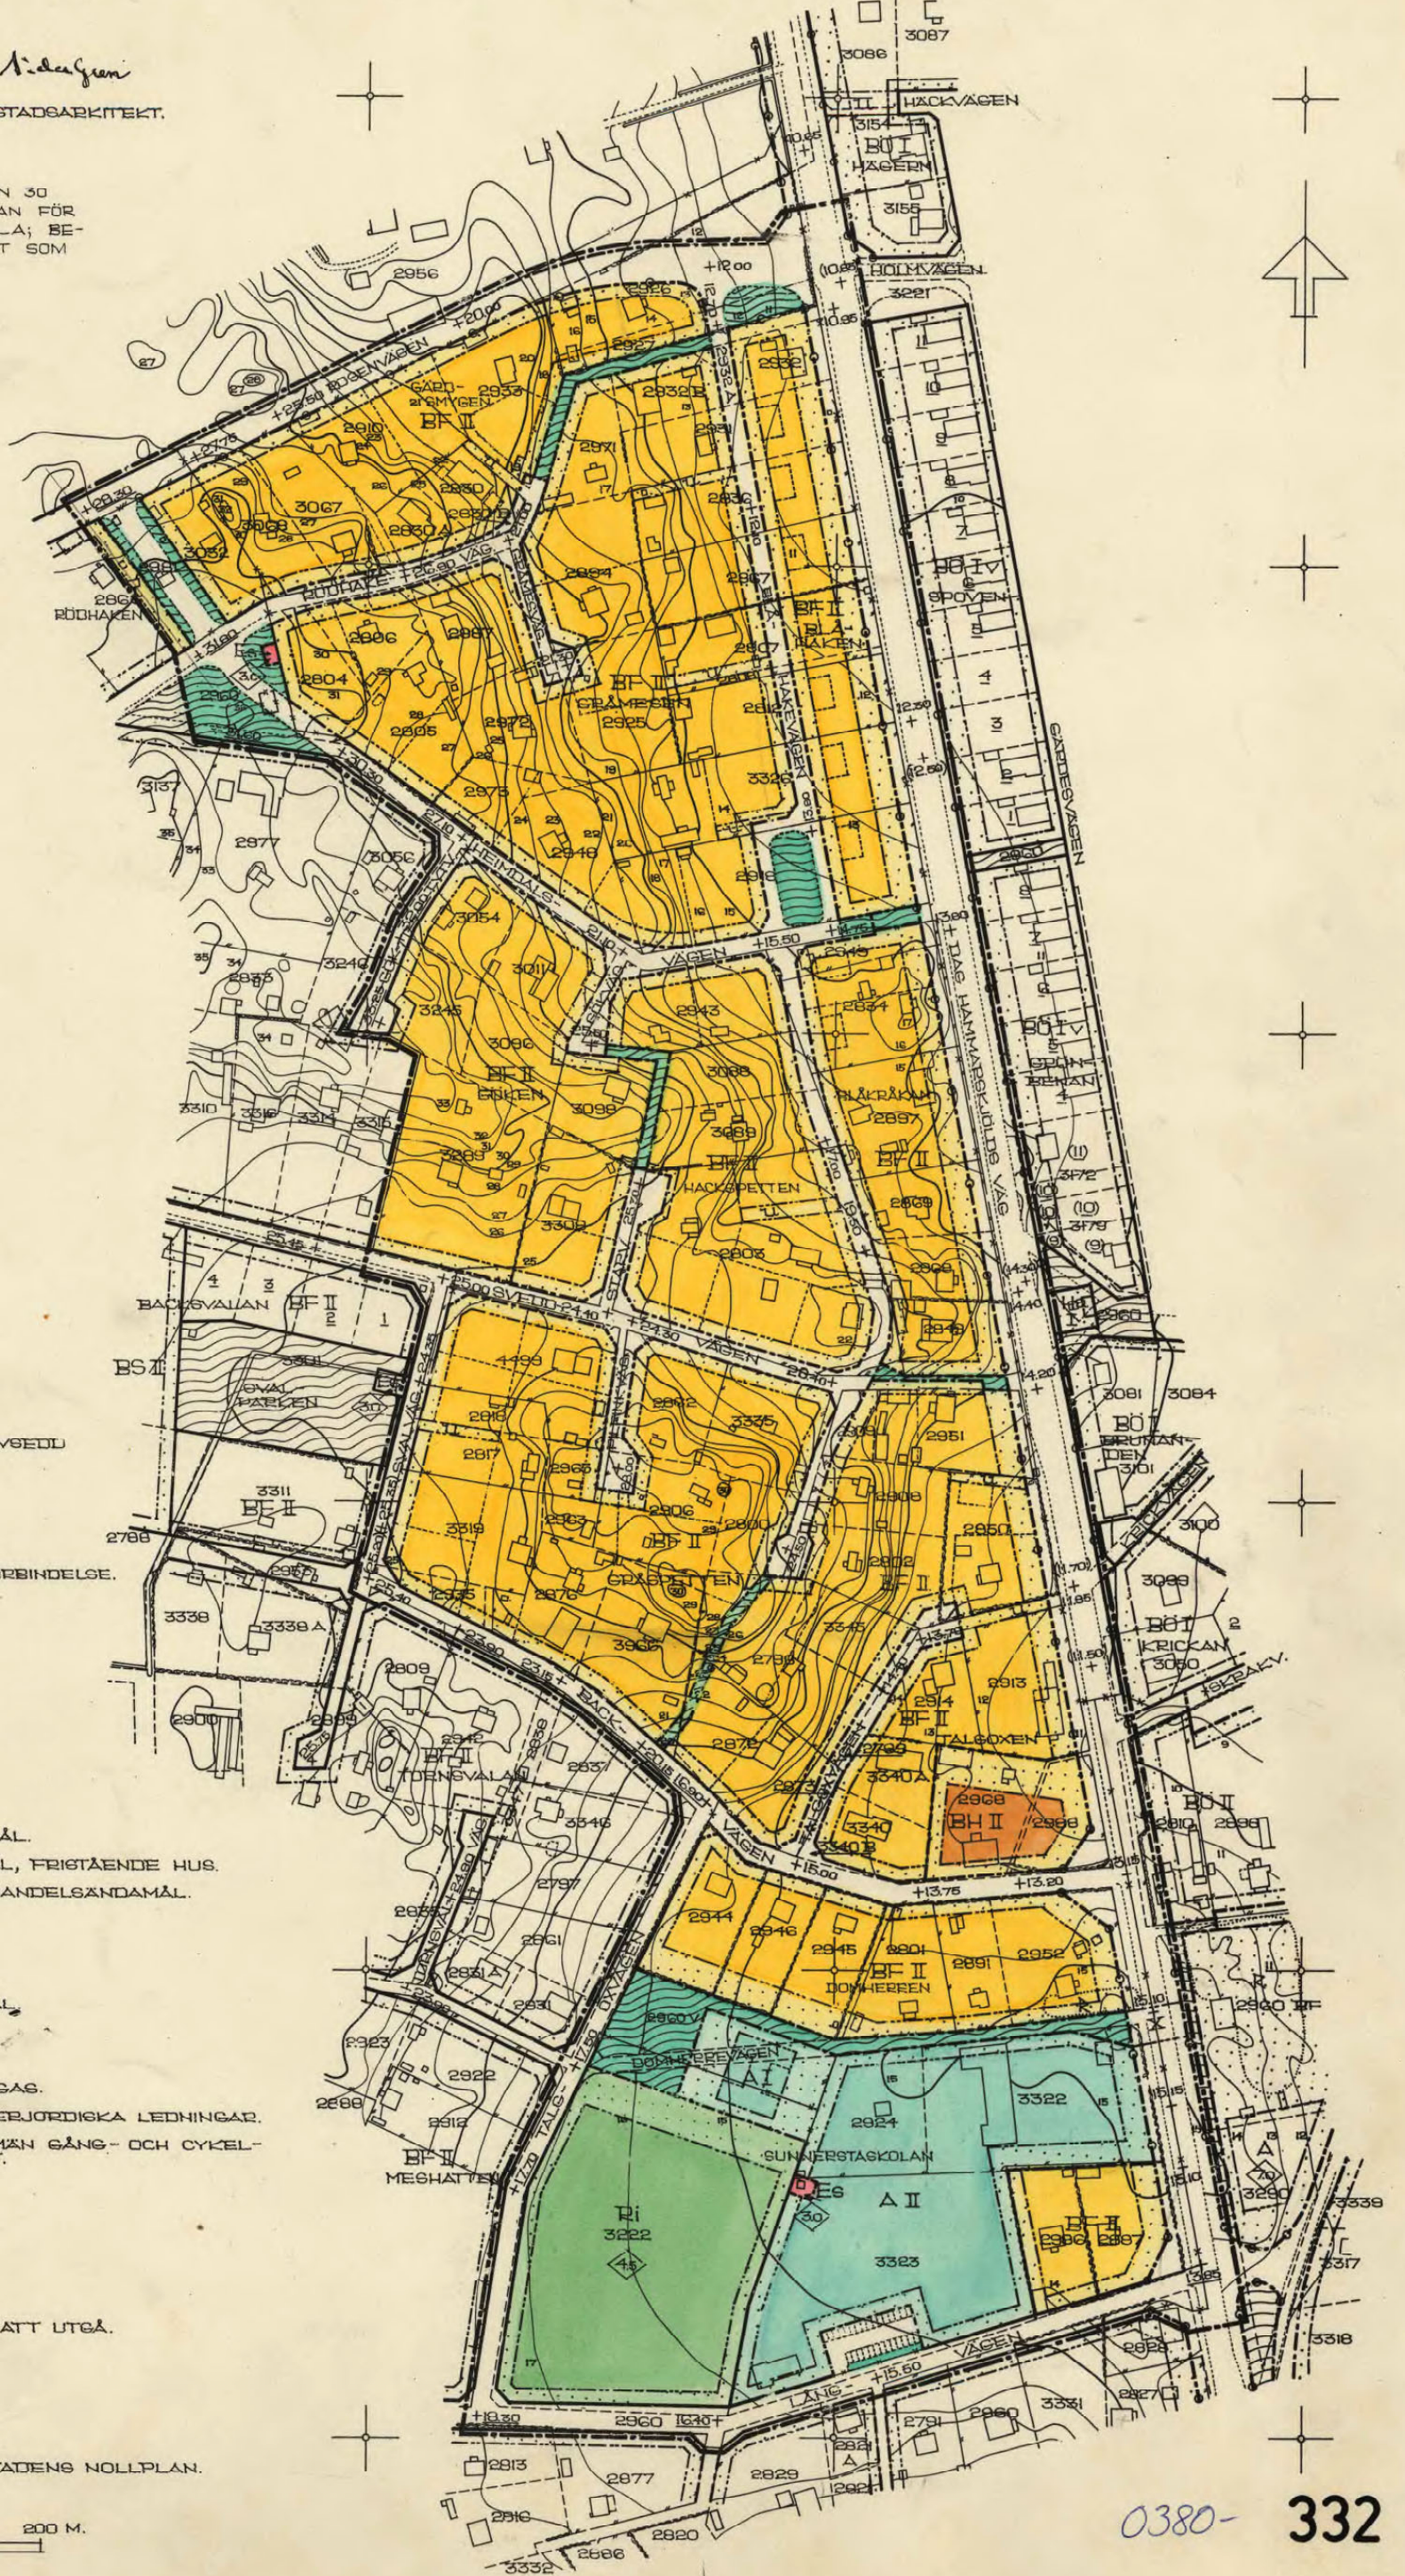

BETECKNINGAR.

GRÄNSBETECKNINGAR.

- STADSPLANEGRÄNS.
- GÄLLANDE OMRÅDESGRÄNS.
- * — GÄLLANDE OMRÅDESGRÄNS, AVSEDD ATT UTGÅ.
- OMRÅDESGRÄNS.
- ILLUSTRATIONSLINJE.
- BESTÄMMELSEGRÄNS.
- — FÖRBUD MOT KÖR- OCH GÅNGFÖRBINDELSE.

OMRÅDESBETECKNINGAR.

ALLMAN PLATS.

- GATA ELLER TORG.
- PARK ELLER PLANTERING.
- GATUPLANTERING.

BYGNADSKVÄETER.

- A OMRÅDE FÖR ALLMÄNT ANDAMÅL.
- BF OMRÅDE FÖR BOSTADSANDAMÅL, FRISTÅENDE HUS.
- BH OMRÅDE FÖR BOSTADS- OCH HANDELSANDAMÅL.

SPECIALOMRÅDEN.


- Es TRANSFORMATORSTATION.
- Ri OMRÅDE FÖR IDROTTSANDAMÅL.

ÖVRIGA BETECKNINGAR.

- MARK SOM ICKE FÅR BEBYGGAS.
- U MARK TILLSÄMMLIG FÖR UNDERJORDIGA LEDNINGAR.
- X MARK TILLSÄMMLIG FÖR ALLMÄN GÅNG- OCH CYKELTRAFIK UNDER MARKPLANET.
- +00 GÄLLANDE GATUHÖJD.
- +00 GATUHÖJD.
- I, II ANTAL VÅNINGAR.
- BYGNADSHÖJD.
- R FÖRNLÄMNINGSGRÄNS.
- (+00) GÄLLANDE GATUHÖJD AVSEDD ATT UTGÅ.

FASTIGHETSGRÄNS.

- 3245 FASTIGHETSBECKNING.
- BEFINTLIG BYGNAD.
- 9 NIVÅKURVA I METER ÖVER STADENS NOLLPLAN.

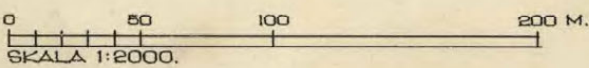

0380- 332