


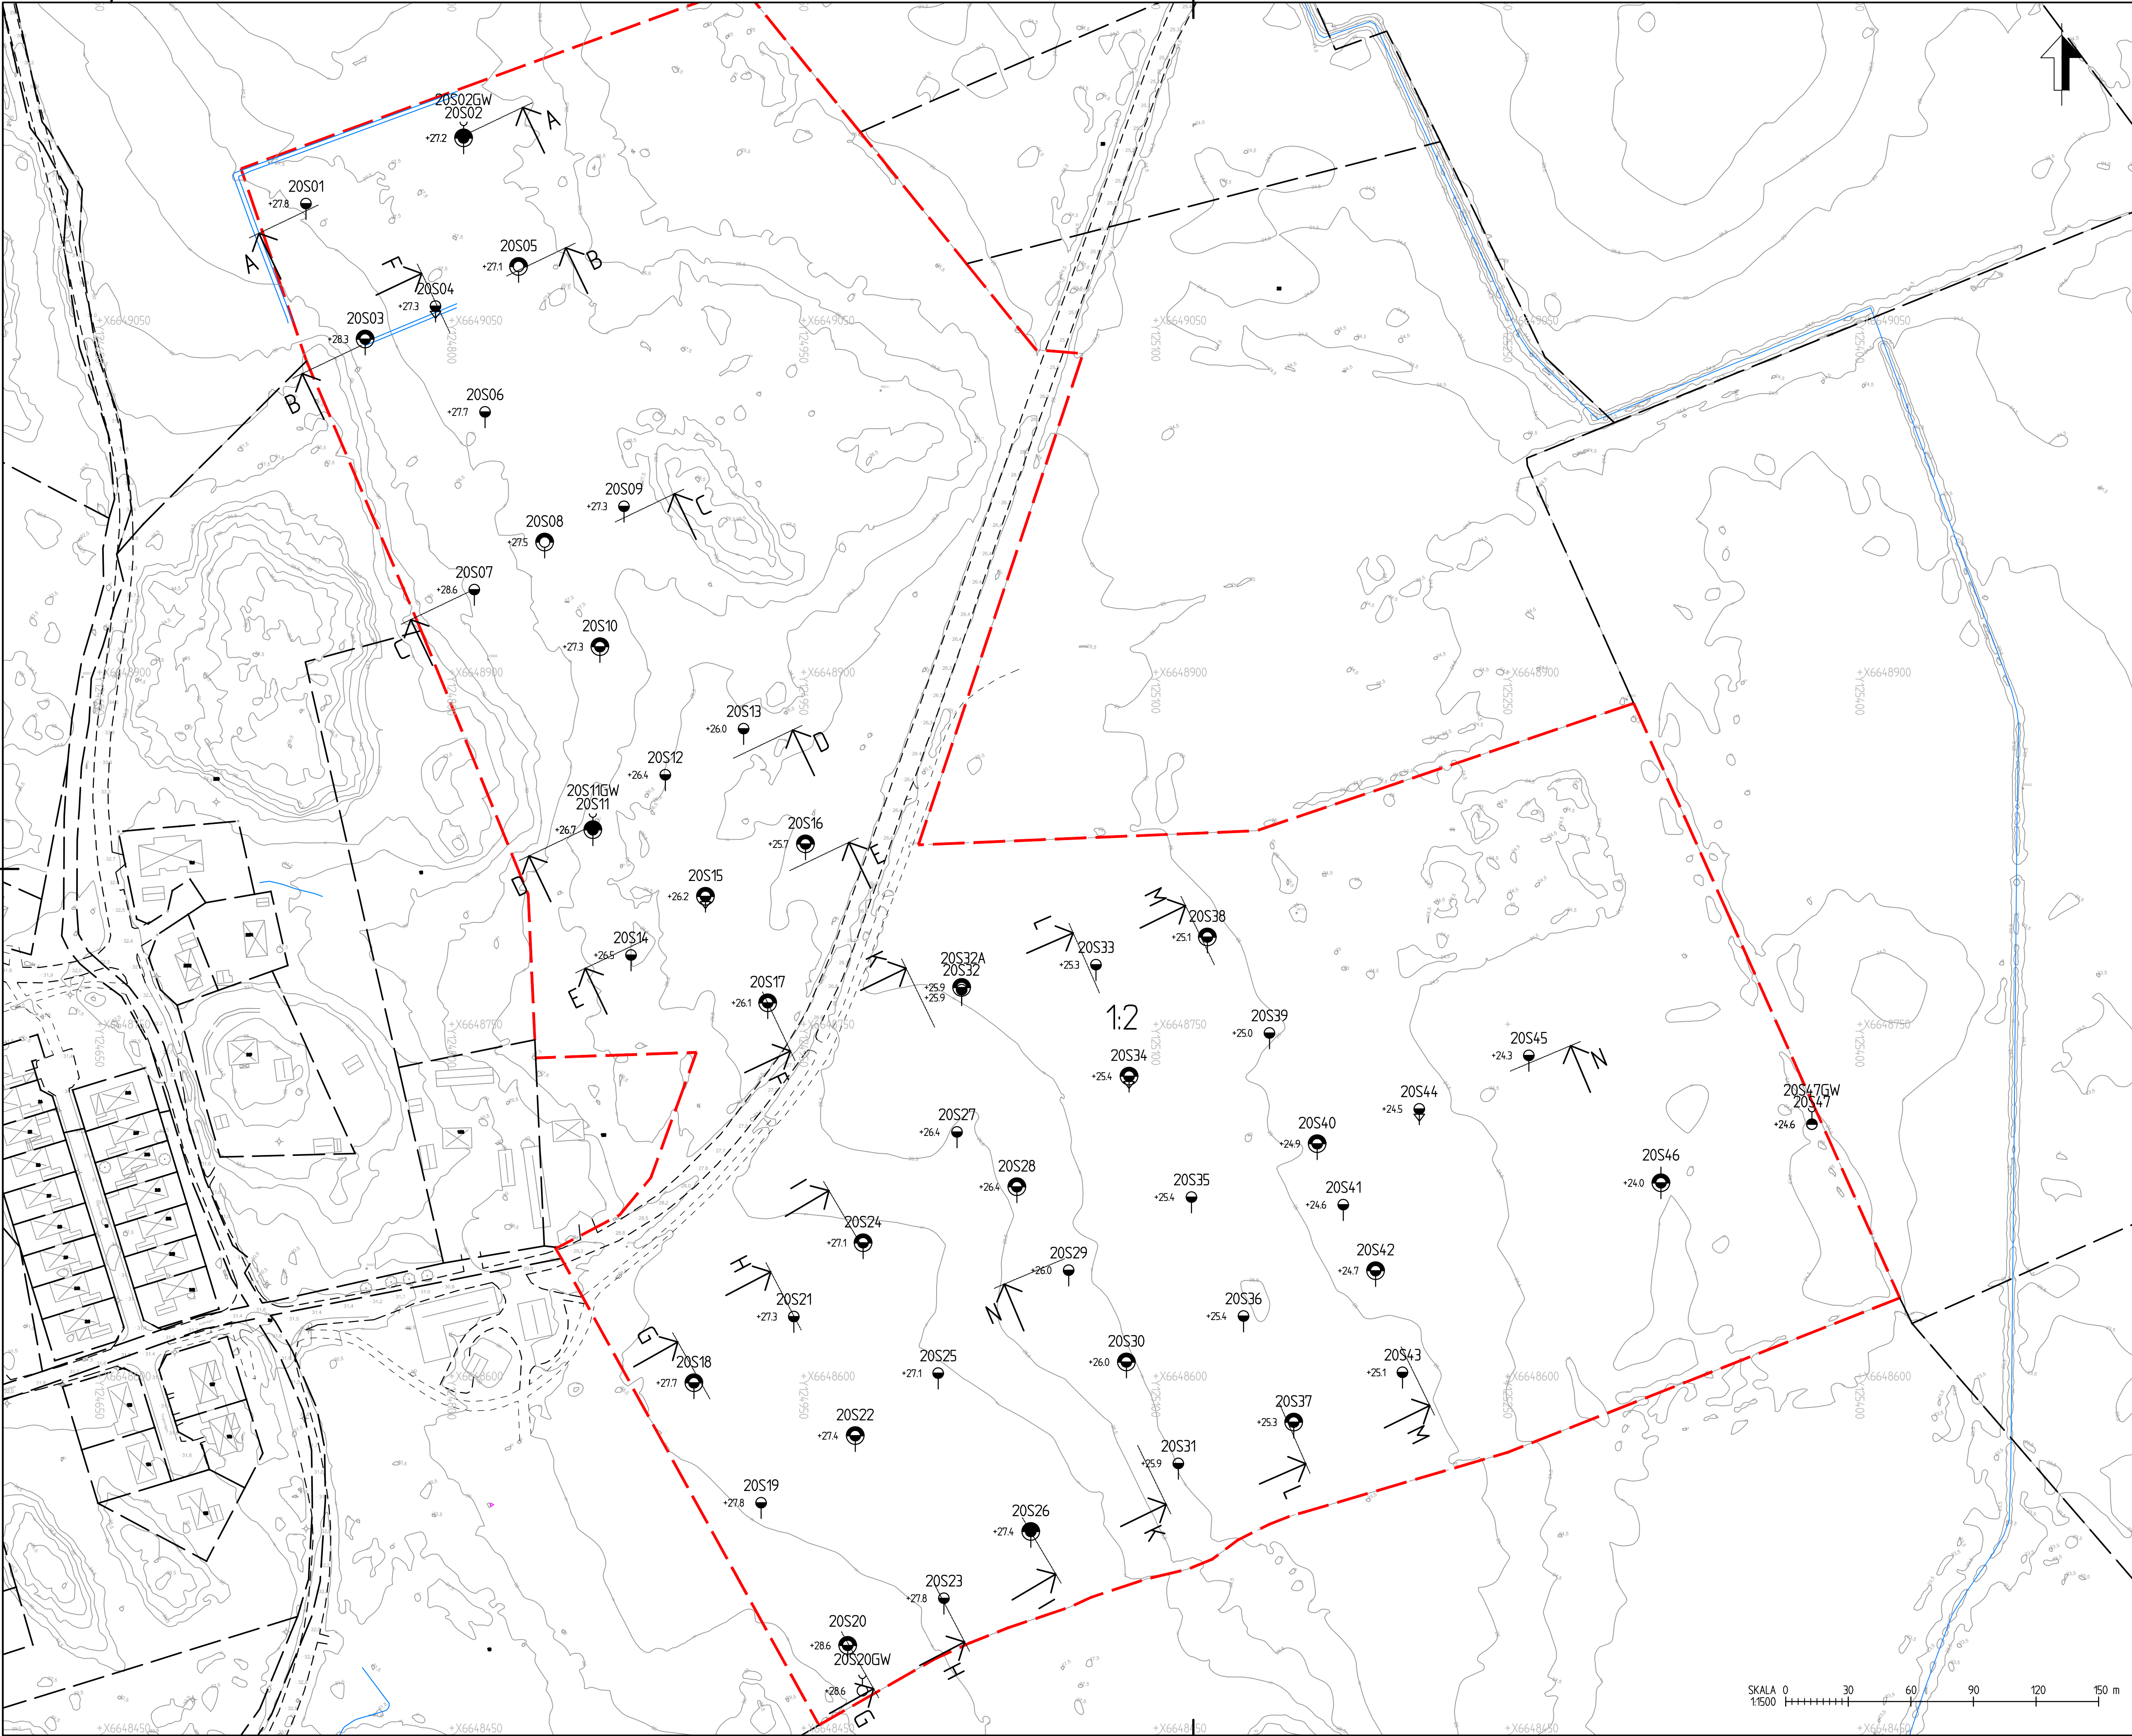

TECKENFÖRKLARING

- 20SXX ID-NR FÖR BORRHÅL  
+265 MARKHÖJD VID BORRHÅL  
- - - GRÄNS FÖR UNDERSÖKNINGSOMRÅDE

SONDERING OCH PROVTAGNING

- DYNAMISK SONDERING, TEX SLAGSONDERING  
● STATISK SONDERING, TEX TRYCKSONDERING  
● STÖRD PROVTAGNING AV JORD  
○ SONDERING TILL FÖRMODAD FAST BOTTEN  
○ GRUNDVATTENRÖR

KOORDINATSSYSTEM

PLAN: SWEREF99 18 00  
HÖJD: RH2000

BORRBANDVAGN

GEOTECH 605 & GEOTECH 604D

HÄNVISNINGAR FÖR BETECKNINGAR

FÖR MER DETALJERAD FÖRKLARING HÄNVISAS TILL SGF/BGS  
BETECKNINGSSYSTEM PÅ [www.sgf.net](http://www.sgf.net) (Publikationer →  
SGF/BGS BETECKNINGSSYSTEM)

|     |     |                 |      |       |
|-----|-----|-----------------|------|-------|
| BET | ANT | ÄNDRINGEN AVSER | SIGN | DATUM |
|-----|-----|-----------------|------|-------|

GEOTEKNISK UNDERSÖKNING

MAVACON AB




|                        |                                 |                            |
|------------------------|---------------------------------|----------------------------|
| UPPDRAG NR<br>12708009 | RITAD/KONSTR. AV<br>J DANIELSEN | HANDLAGGARE<br>J DANIELSEN |
| DATUM<br>2020-02-07    | GRANSKAD AV<br>B SJÖGREN        | ANSVARIG<br>J DANIELSEN    |

DETALJPLAN BÄLINGE  
UPPSALA KOMMUN


PLAN

|                               |                     |     |
|-------------------------------|---------------------|-----|
| FORMAT / SKALA<br>1:1500 (A1) | NUMMER<br>G-10.1-01 | BET |
|-------------------------------|---------------------|-----|


SKALA 0 30 60 90 120 150 m

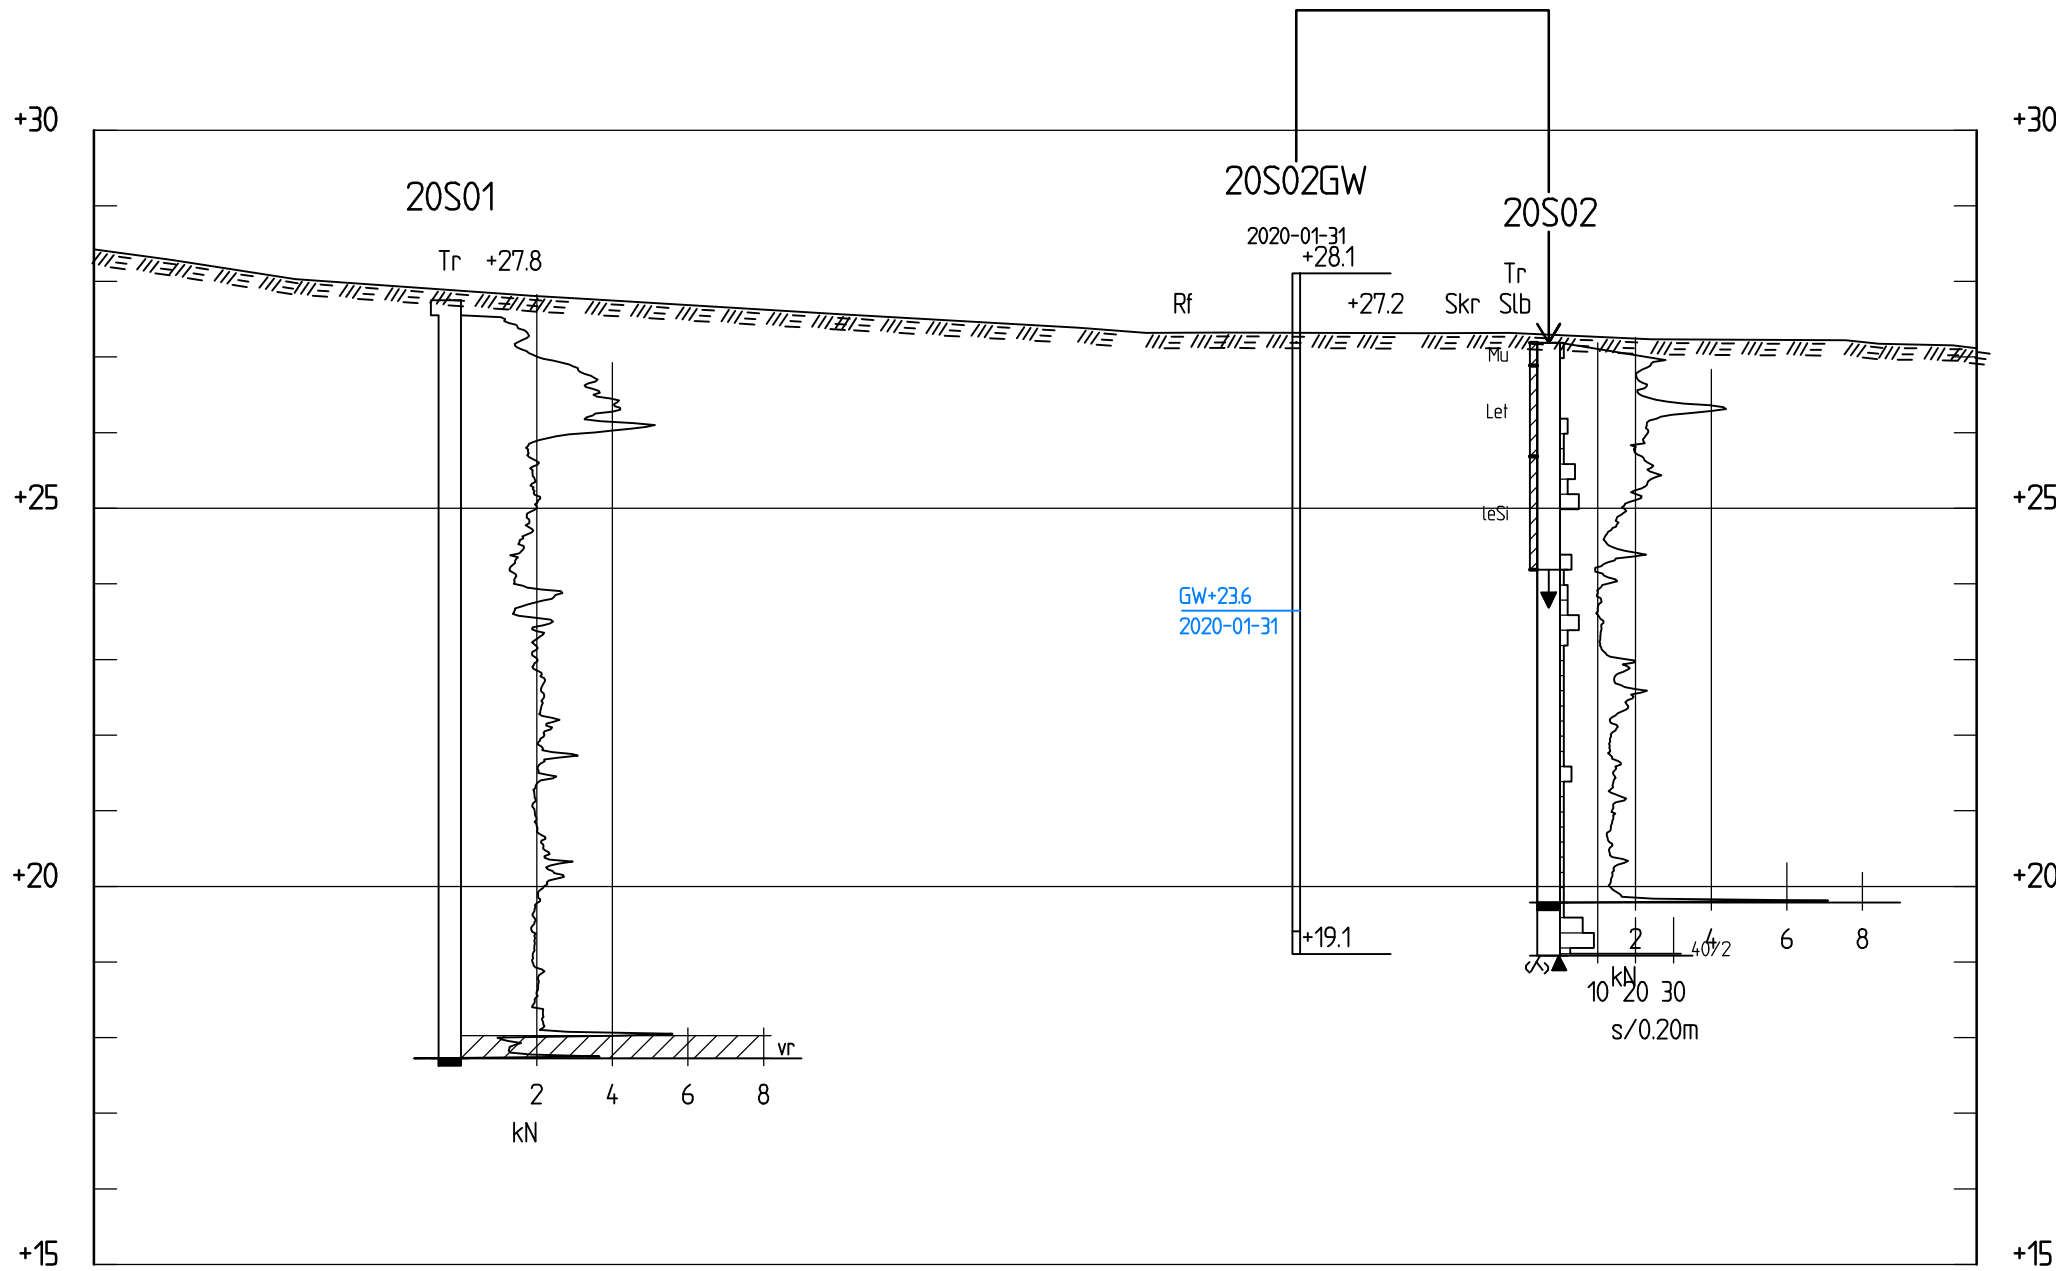


SEKTION A-A  
H 1: 100 L 1: 500

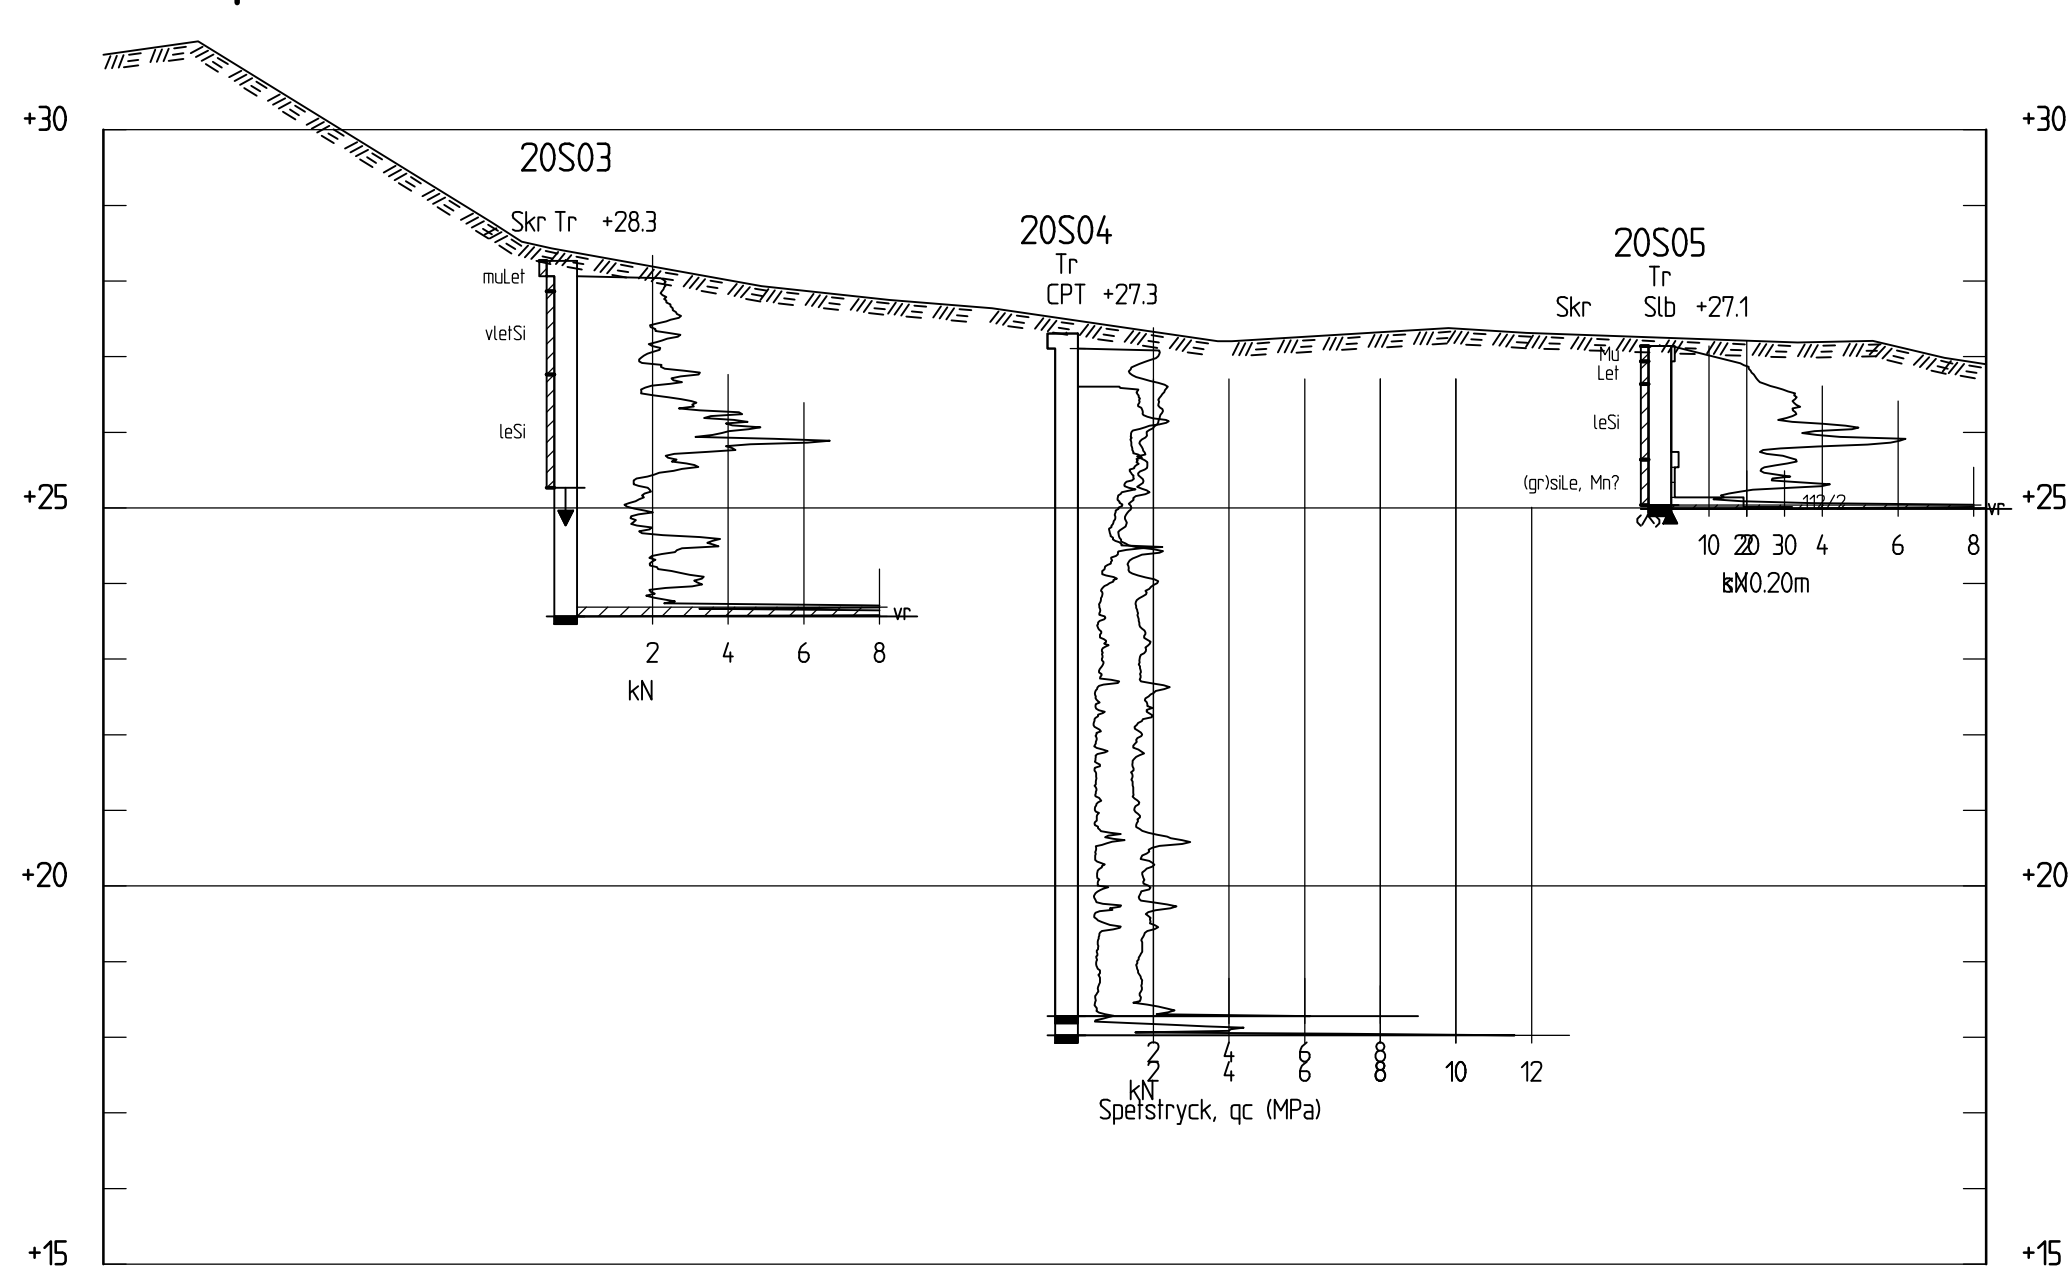


SEKTION B-B  
H 1: 100 L 1: 500

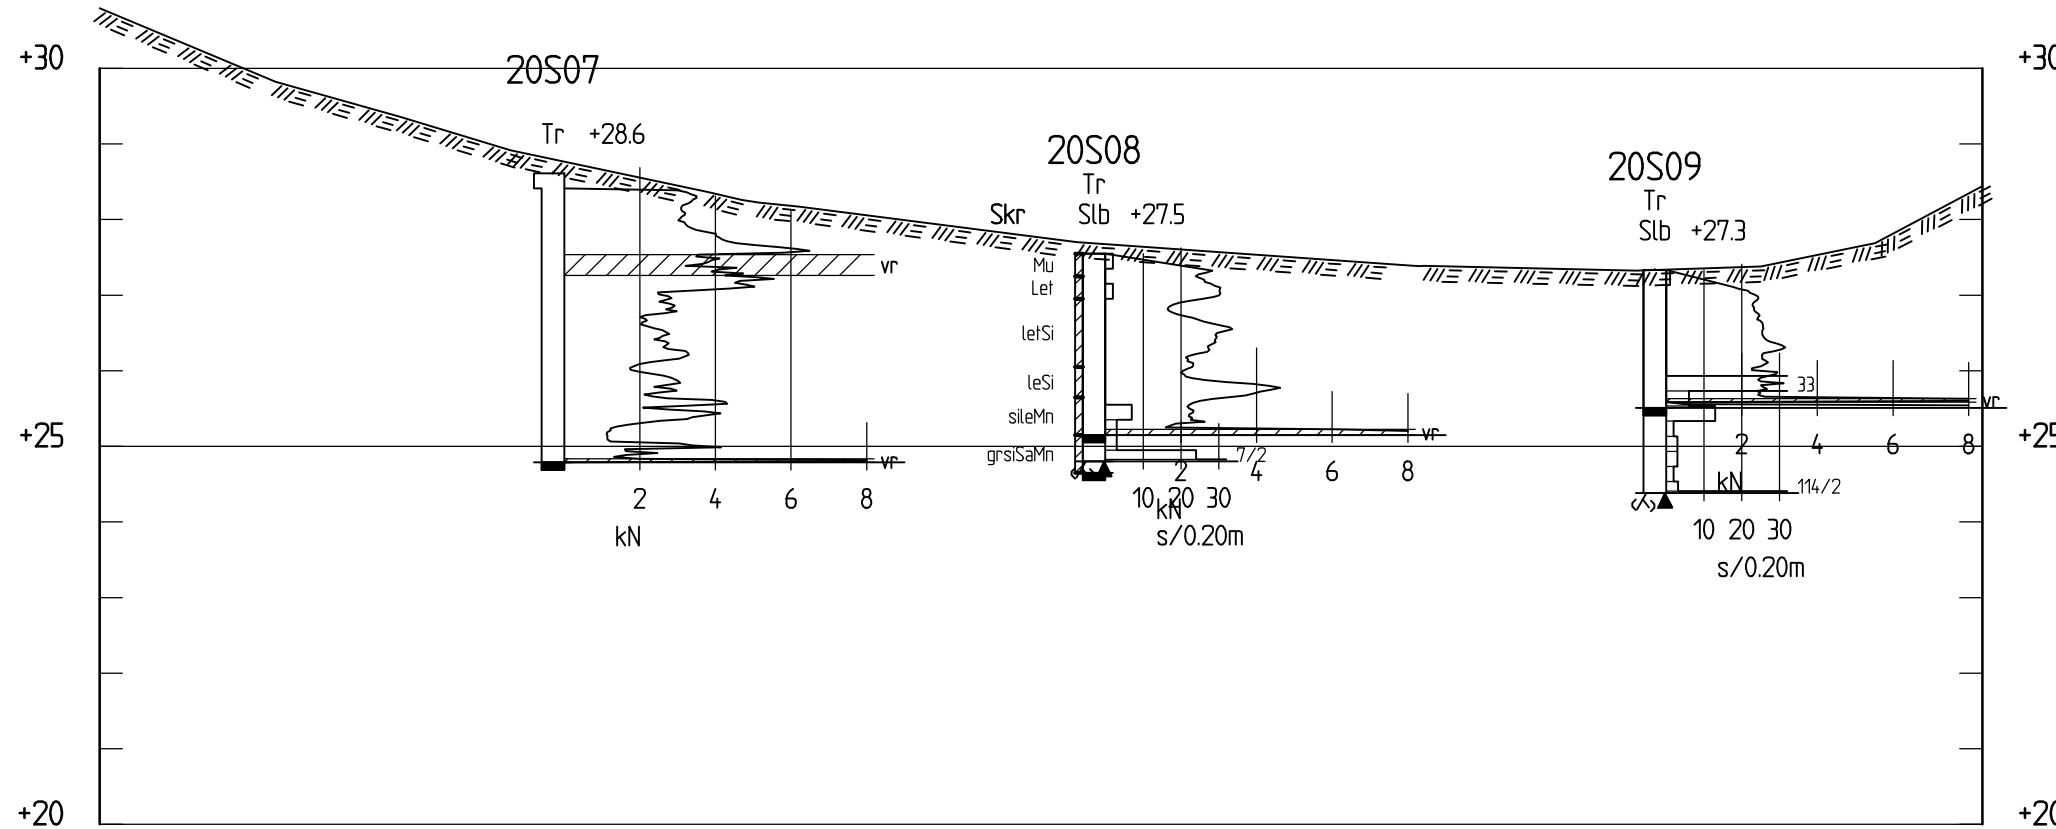

SEKTION C-C  
H 1: 100 L 1: 500

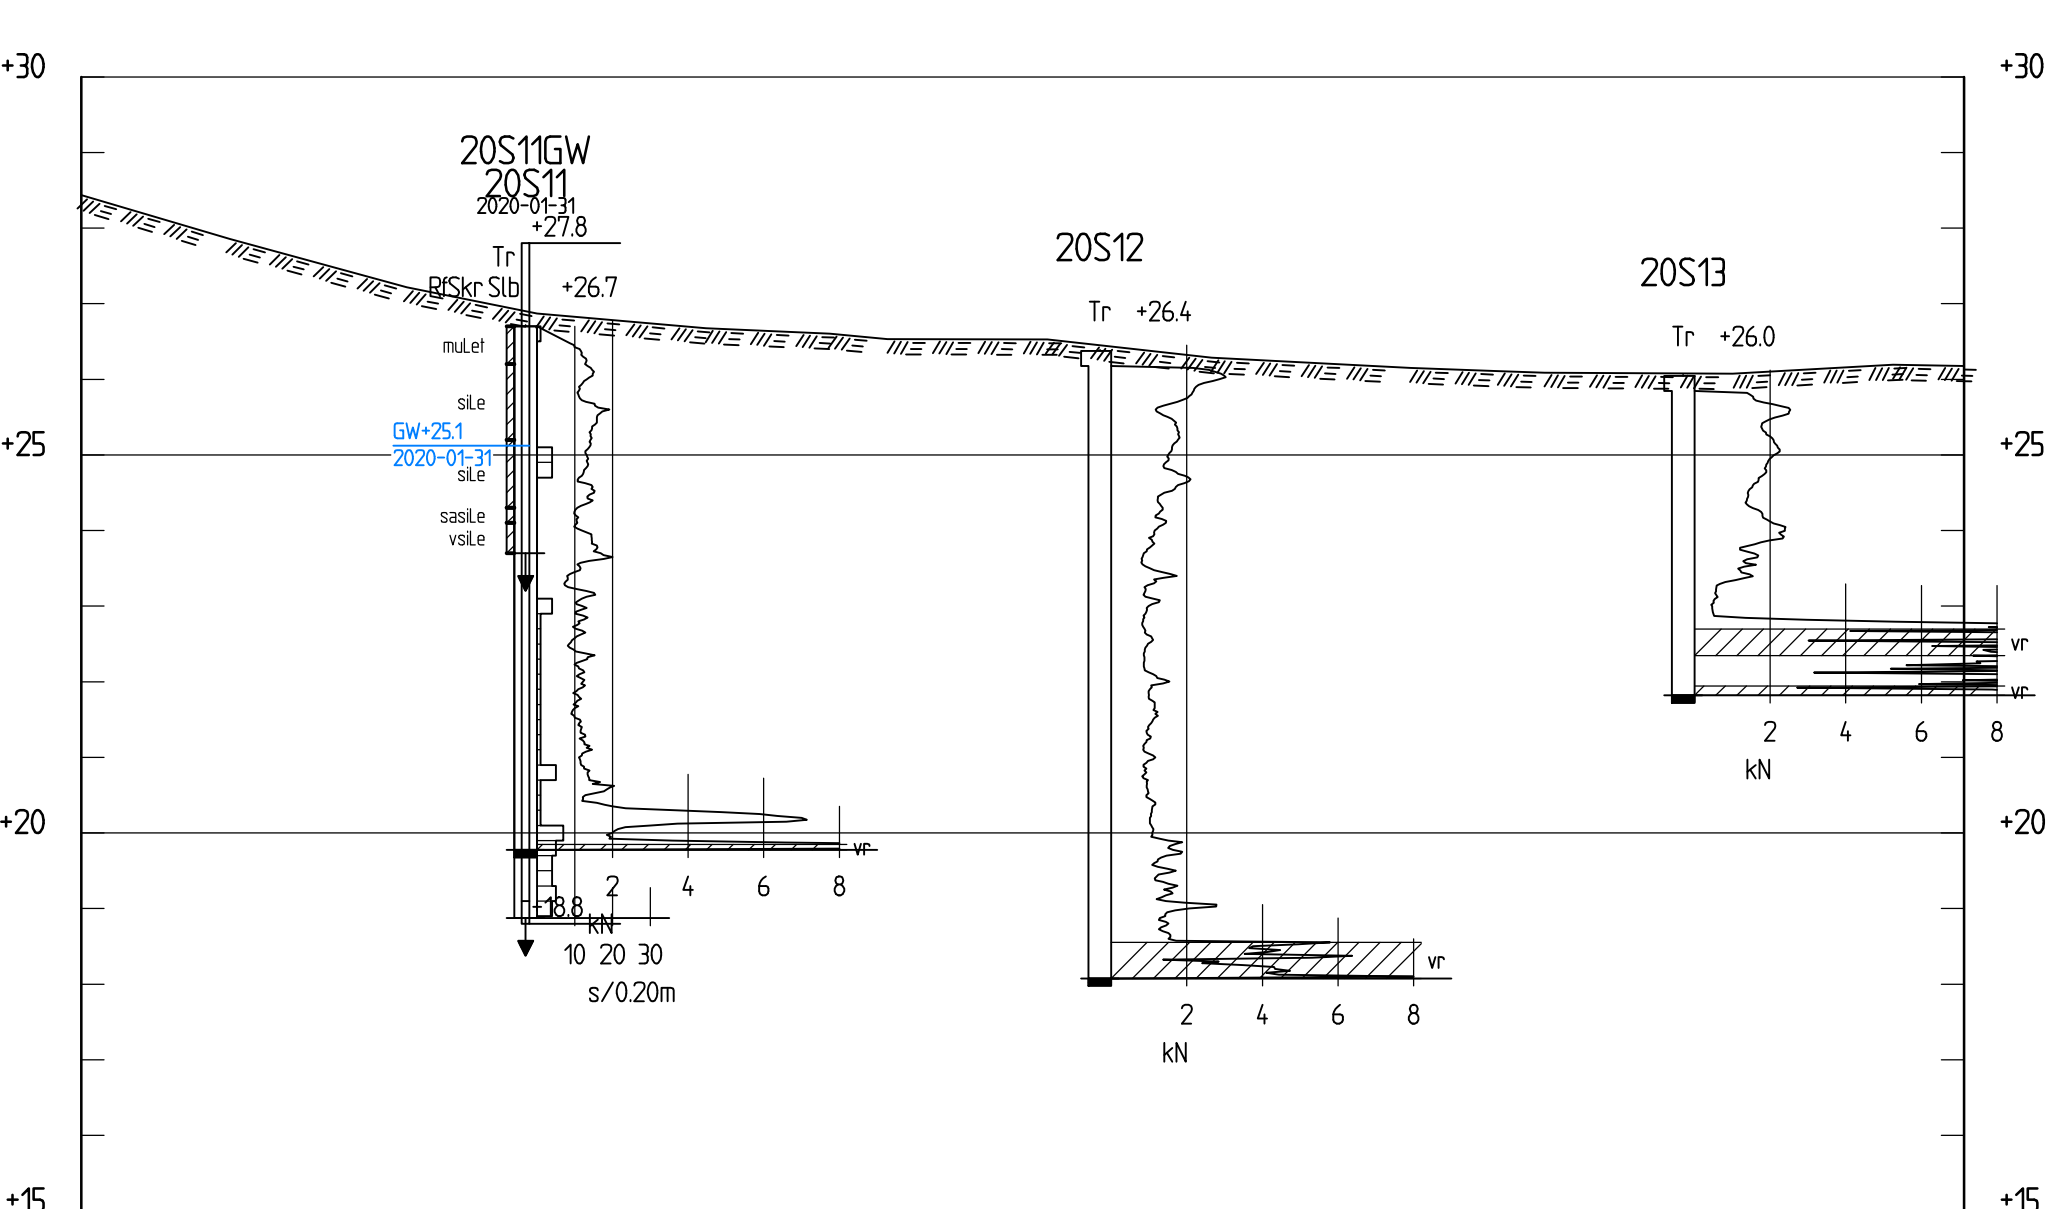

SEKTION D-D  
H 1: 100 L 1: 500

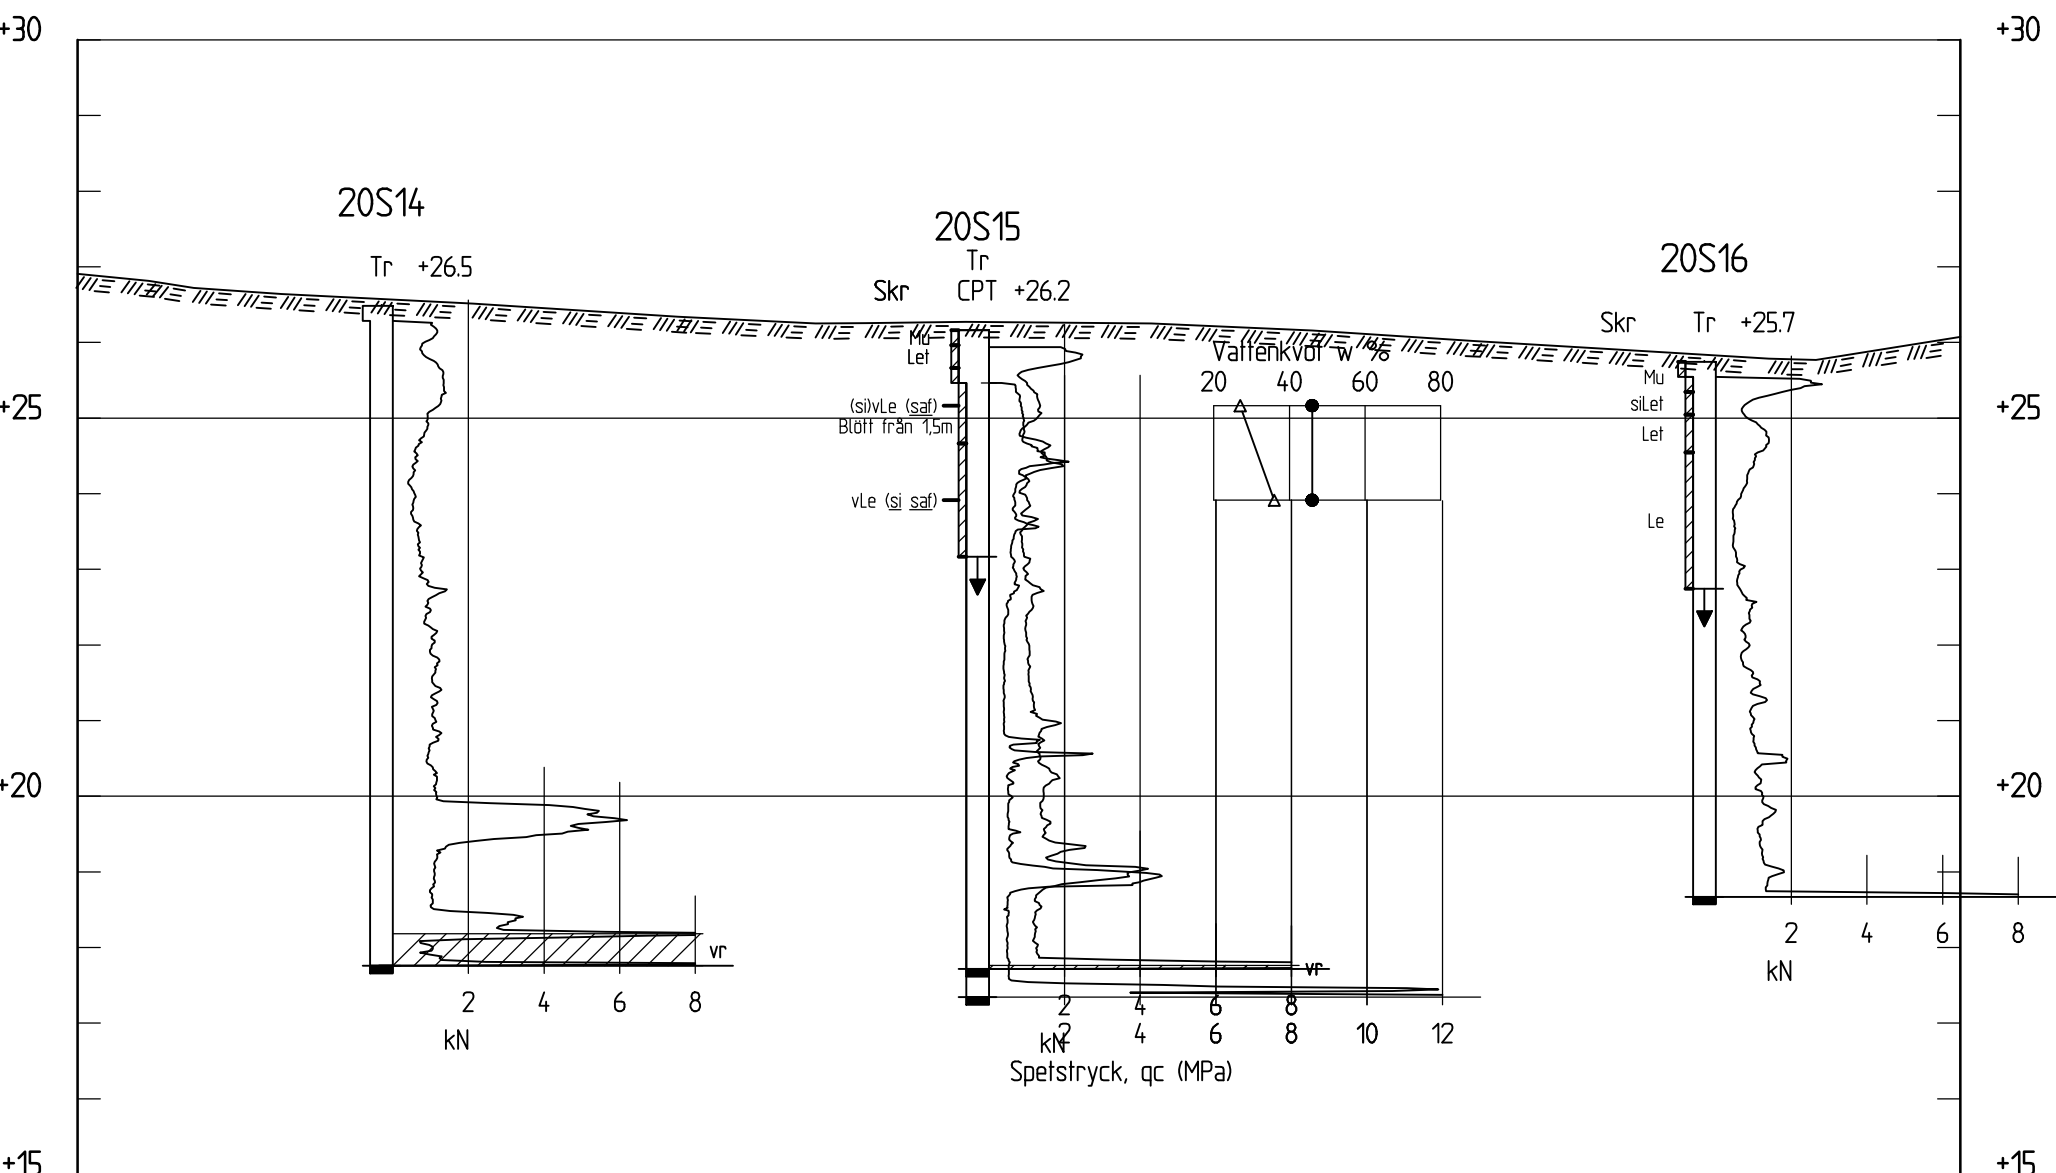

SEKTION E-E  
H 1: 100 L 1: 500

## TECKENFÖRKLARING SEKTION

| 20SXX | ID-NR FÖR BORRHÅL                 |
|-------|-----------------------------------|
| ///   | BEFINTLIG MARKYTA FRÅN HÖJDMODELL |

### STOPPKODER

- BLOCK ELLER BERG
- BERG
- STEN ELLER BLOCK
- SONDERING AVSLUTAD UTAN ATT STOPP ERHÅLLITS
- SONDEN KAN EJ DRIVAS YTTRE LIGARE ENLIGT NORMAL FÖRFARANDE

### FÖRKORTNINGAR AV JORDARTER

|     |         |    |           |
|-----|---------|----|-----------|
| Le  | LERA    | Mn | MÖRAN     |
| Si  | SILT    | B  | BERG      |
| Sa  | SAND    | T  | TORV      |
| Saf | FINSAND | Dy | DY        |
| Gr  | GRUS    | Gy | GYTTJA    |
| St  | STEN    | Mu | MULLJORD  |
| Bl  | BLOCK   | Vx | VAXTDELAR |


### FÖRKORTNINGAR AV UNDERSÖKNINGSMETOD

|     |                       |
|-----|-----------------------|
| CPT | CONE PENETRATION TEST |
| Slb | MOTORSLAGSONDERING    |
| Tr  | TRYCKSONDERING        |
| Skr | SKRUVPROVTAGNING      |


### HÄNVISNINGAR FÖR BETECKNINGAR

FÖR MER DETALJERAD FÖRKLARING HÄNVISAS TILL SGF/BGS BETECKNINGSSYSTEM PÅ [www.sgf.net](http://www.sgf.net) (Publikationer → SGF/BGS BETECKNINGSSYSTEM)


|   |                                 |                 |                            |       |
|---|---------------------------------|-----------------|----------------------------|-------|
| BET   | ANT                             | ÄNDRINGEN AVSER | SIGN                       | DATUM |
| GEOTEKNISK UNDERSÖKNING   |                                 |                 |                            |       |
| MAVACON AB   |                                 |                 |                            |       |
| <div><br/><b>SWECO</b><br/>SWECO SE 08 - 695 60 00</div> |                                 |                 |                            |       |
| UPPDRAG NR<br>12708009   | RITAD/KONSTR. AV<br>J DANIELSEN |                 | HANDLAGGARE<br>J DANIELSEN |       |
| DATUM<br>2020-02-07   | GRANSKAD AV<br>B SJÖGREN        |                 | ANSVARIG<br>J DANIELSEN    |       |
| DETALJPLAN BÄLINGE   |                                 |                 |                            |       |
| SEKTION A-A TILL E-E   |                                 |                 |                            |       |
| FORMAT/SKALA<br>1:500/1:100 (A1)   | NUMMER<br>G-10.2-01             |                 | I BET                      |       |

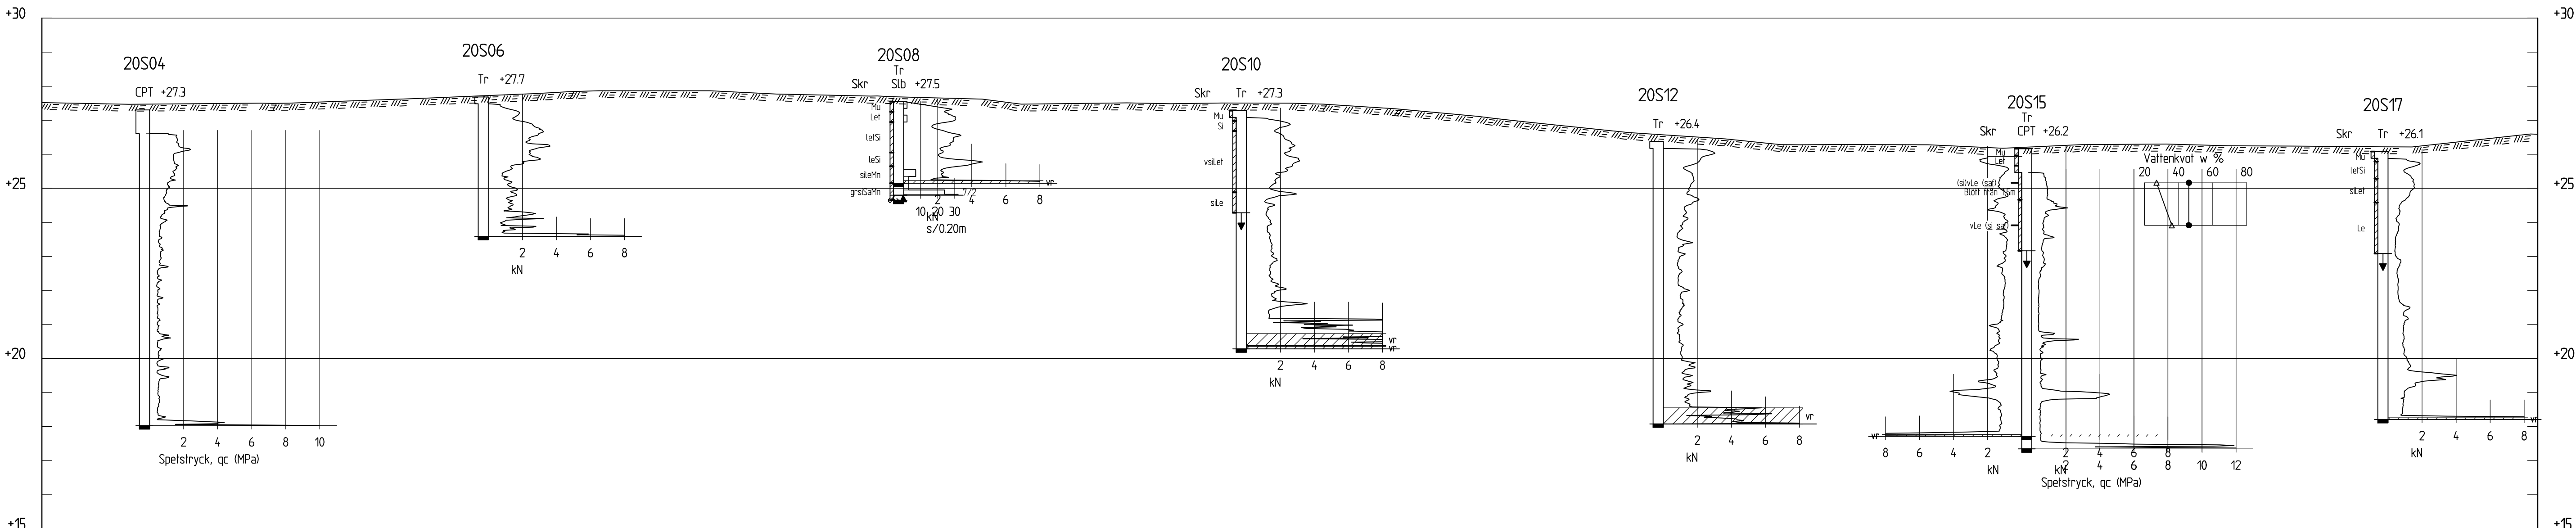


SEKTION F-F  
H 1: 100 L 1: 500

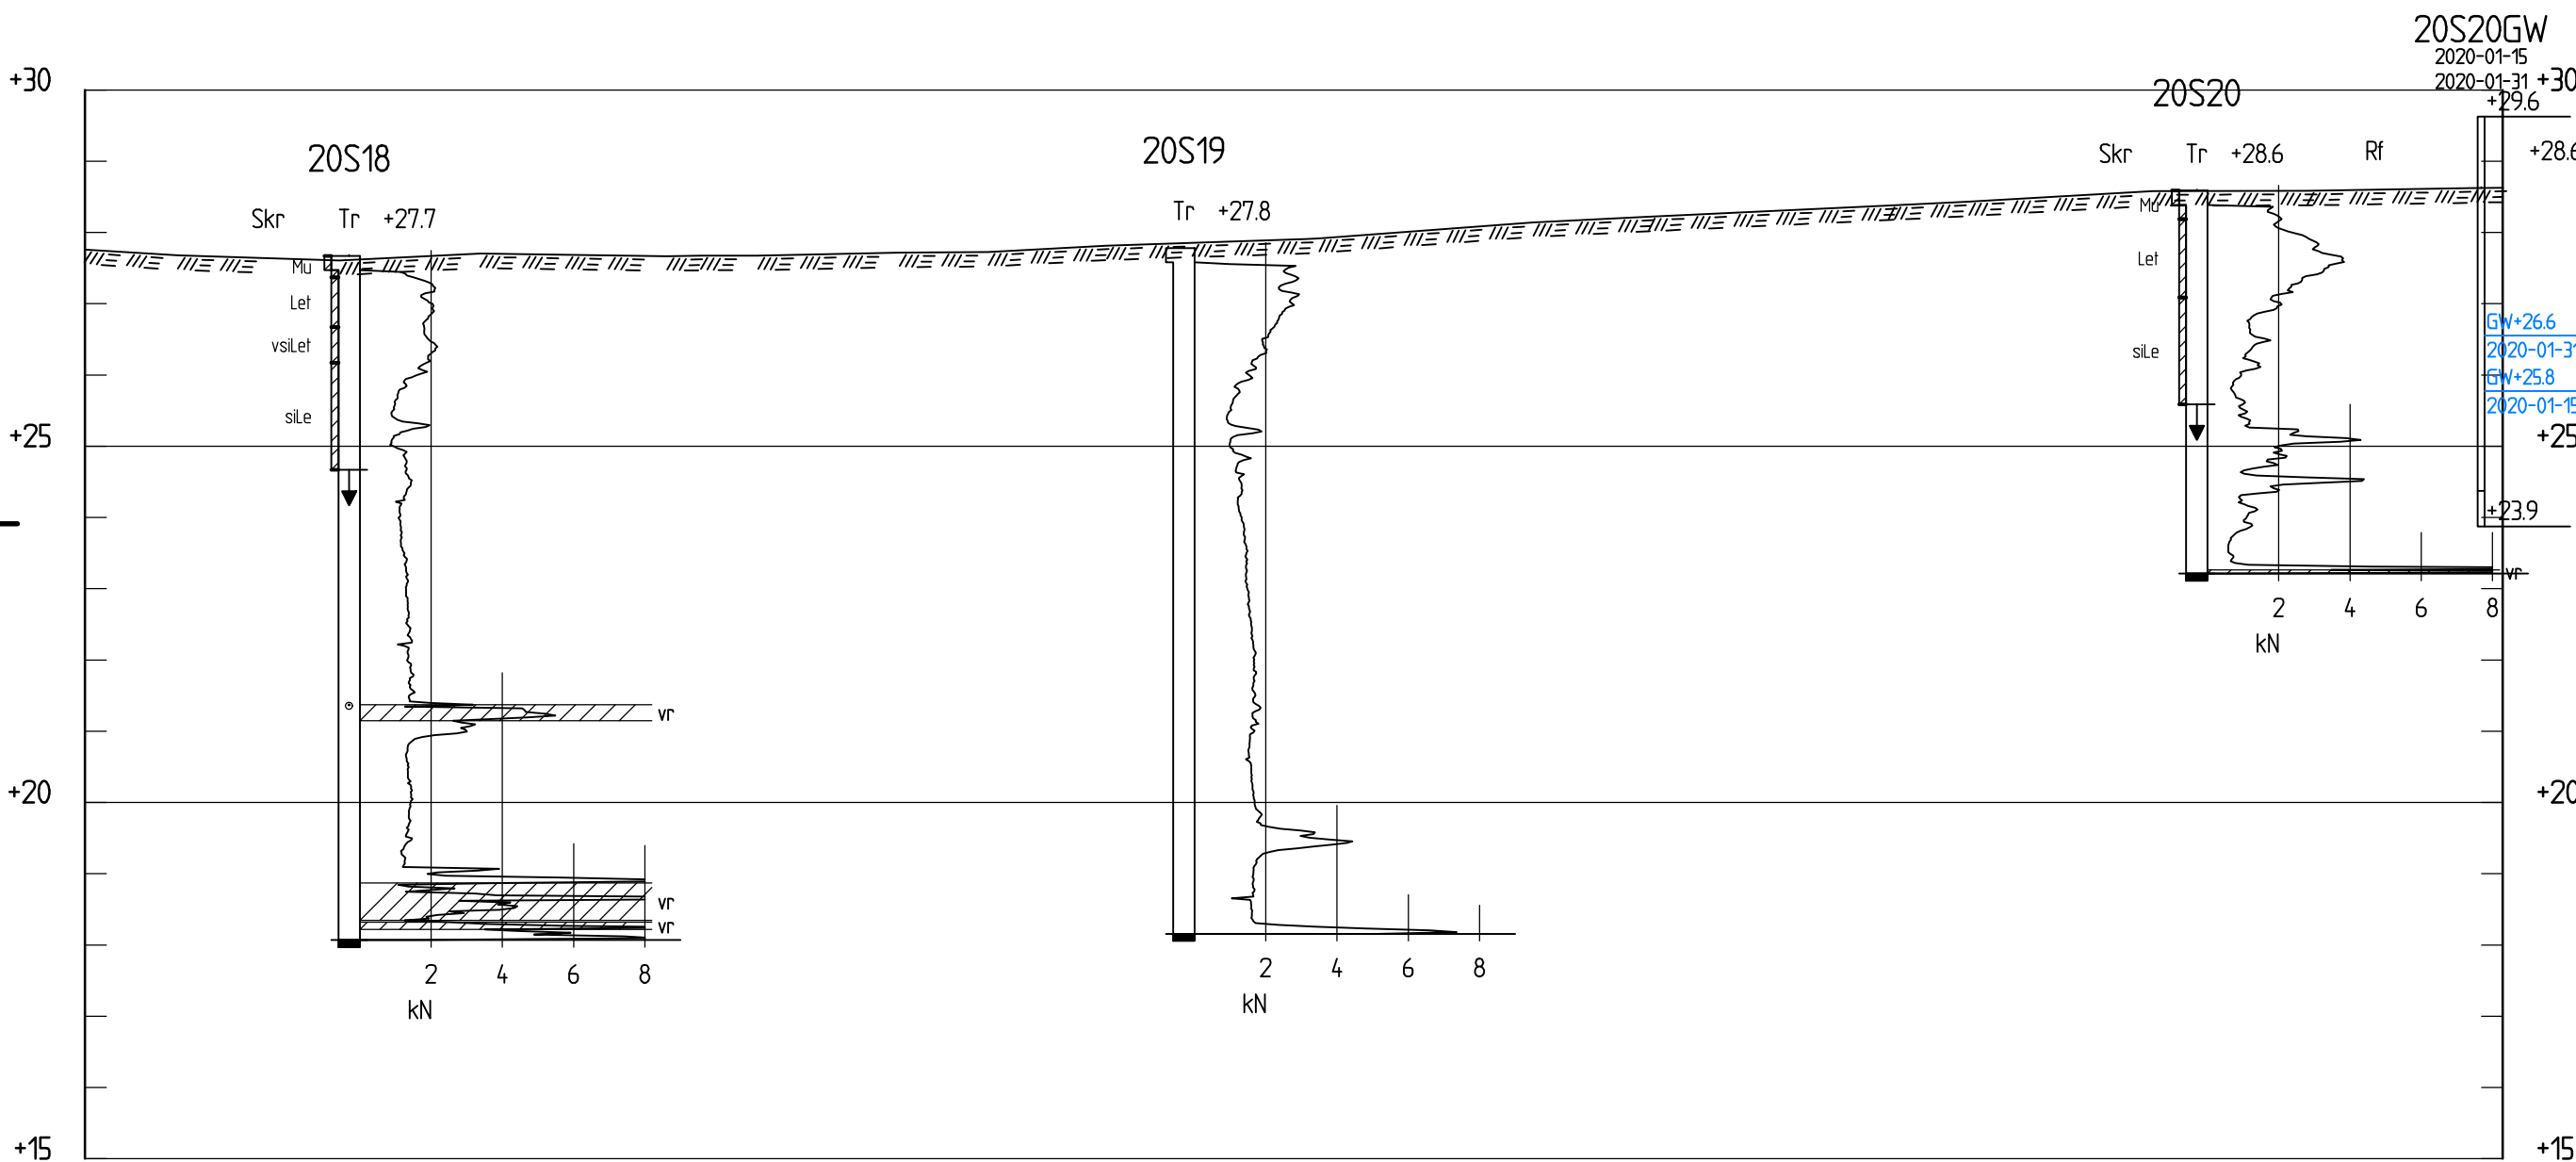

SEKTION G-G  
H 1: 100 L 1: 500

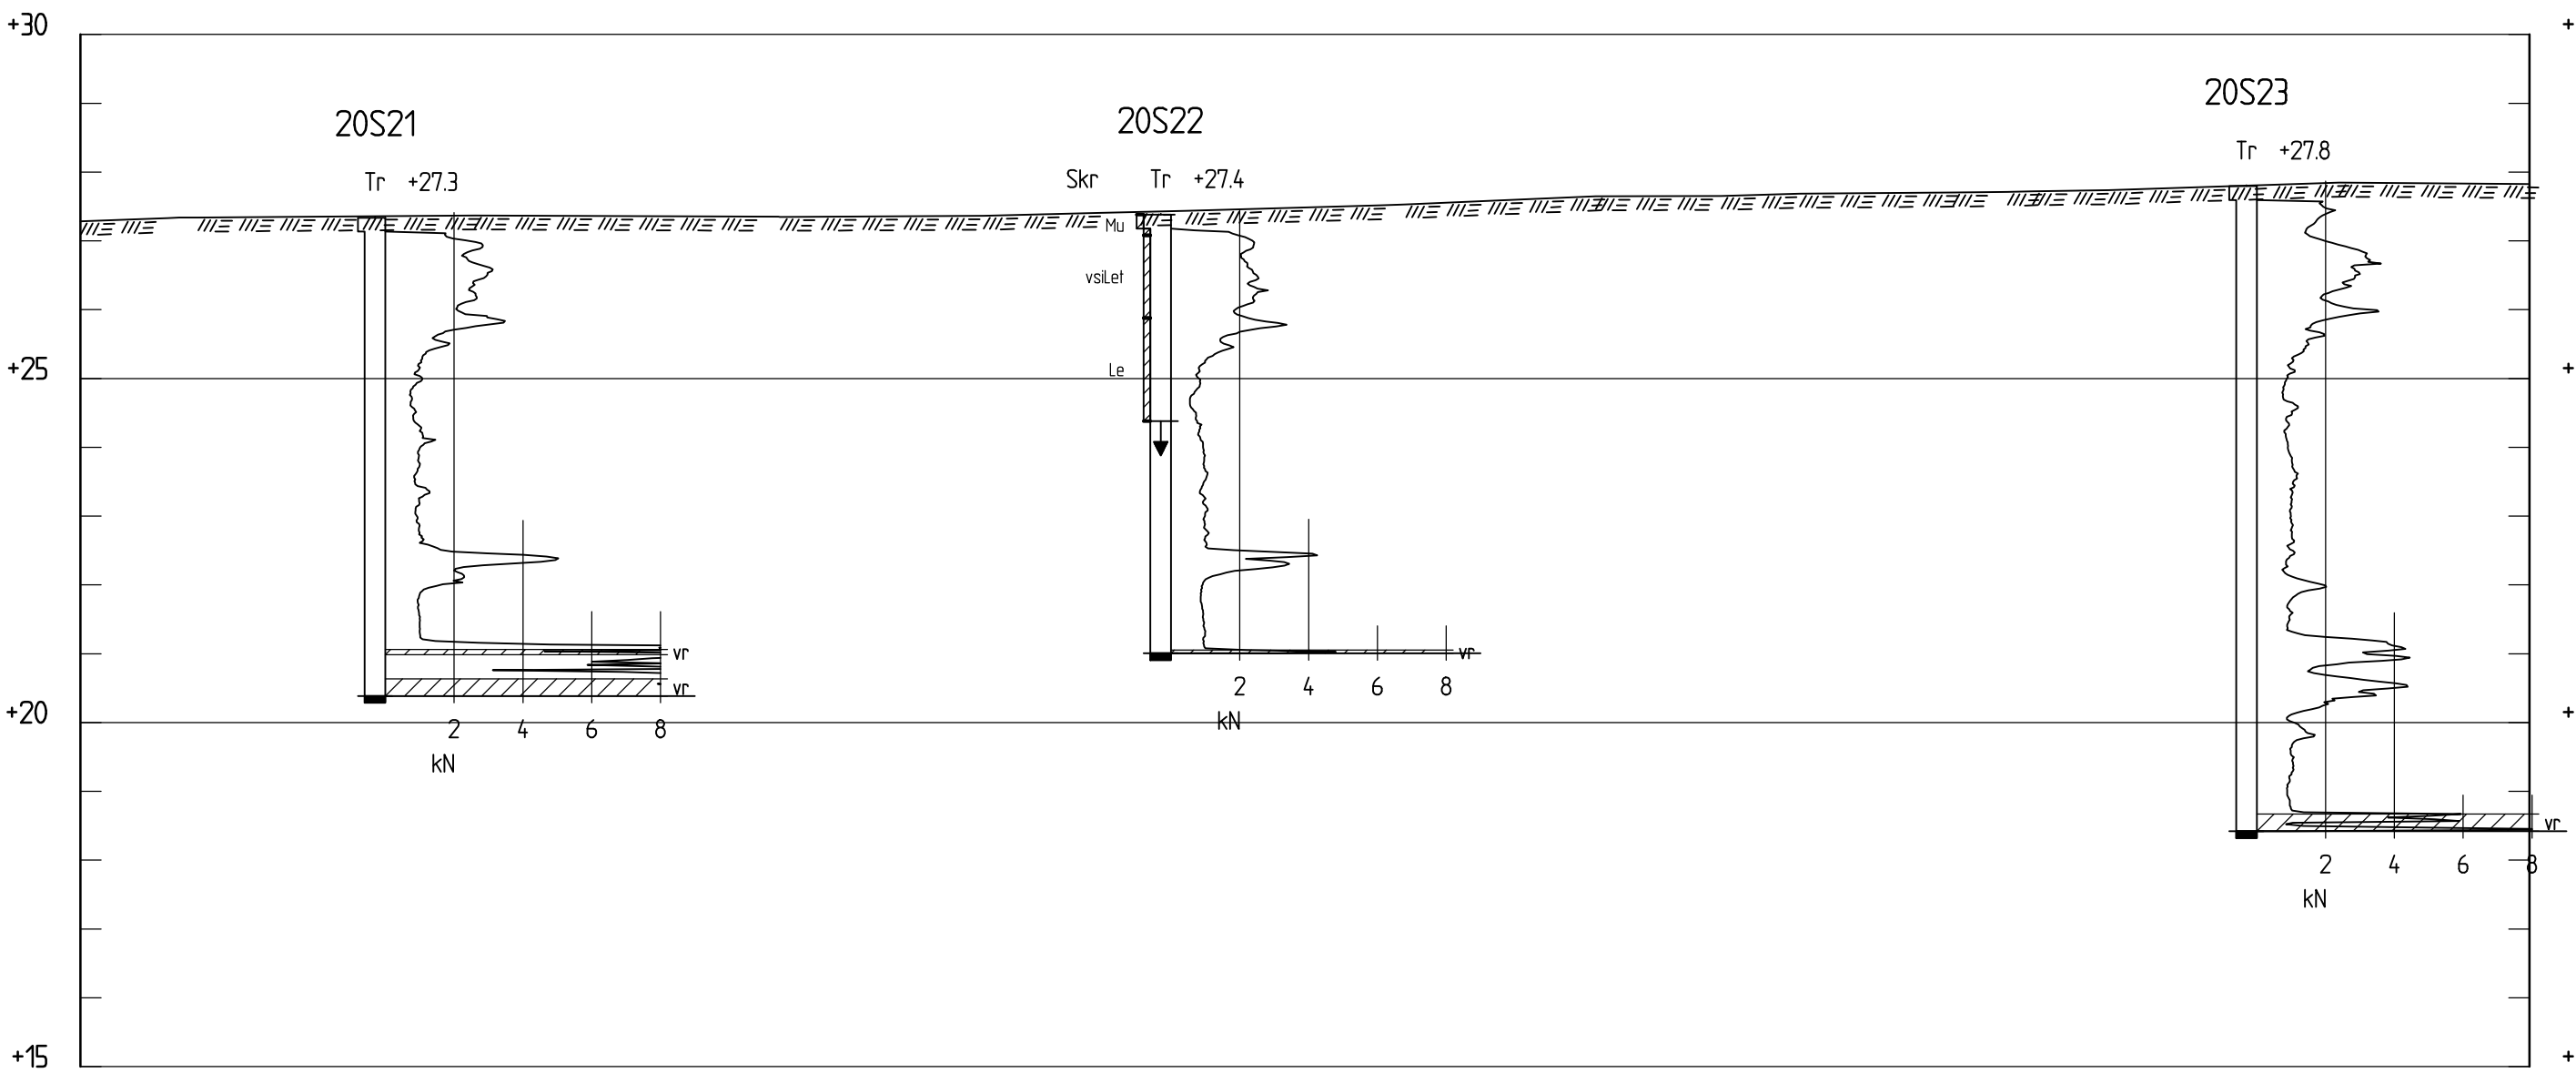

SEKTION H-H  
H 1: 100 L 1: 500

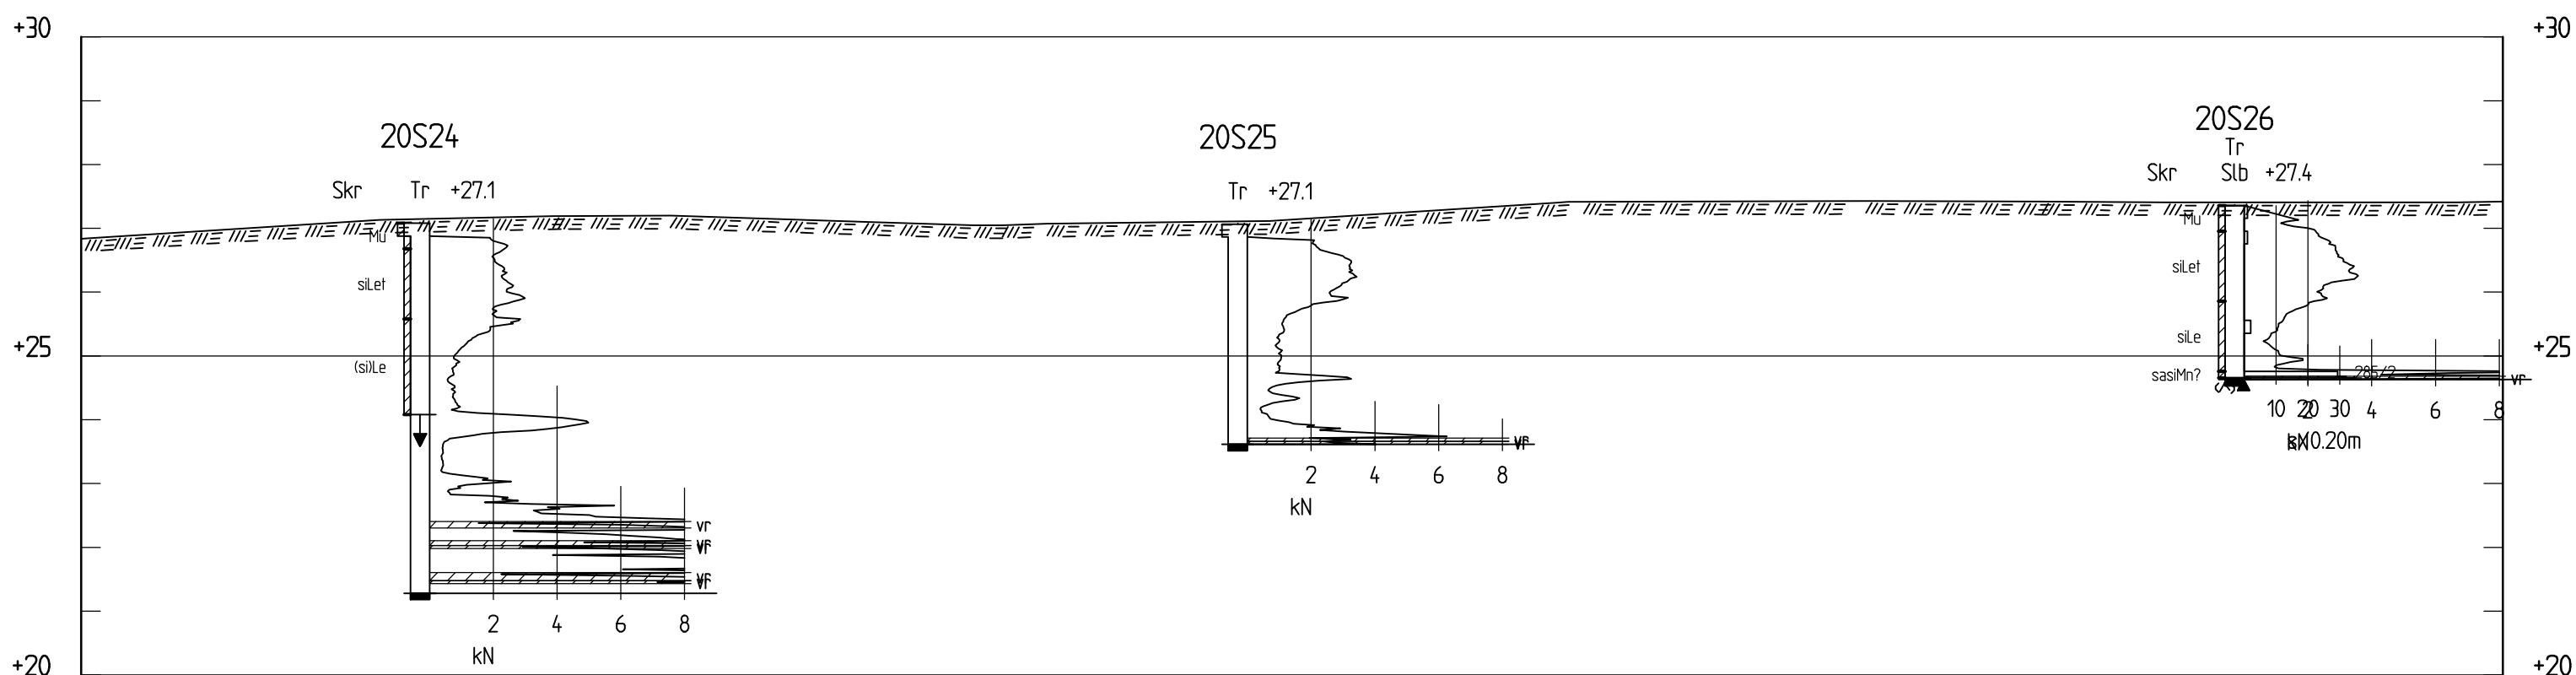

SEKTION I-I  
H 1: 100 L 1: 500

TECKENFÖRKLARING SEKTION

20SXX ID-NR FÖR BORRHÅL  
Befintlig markyta från  
HOJDMODELL

STOPPKODER

- Block eller berg
- Berg
- Sten eller block
- Sondering avslutad utan att stopp erhållits
- Sonden kan ej drivas ytterligare enligt normal förfarande

FÖRKORTNINGAR AV JORDARTER

|     |         |    |           |
|-----|---------|----|-----------|
| Le  | Lera    | Mn | Morän     |
| Si  | Silt    | B  | Berg      |
| Sa  | Sand    | T  | Torv      |
| Saf | Finsand | Dy | Dy        |
| Gr  | Grus    | Gy | Gyttja    |
| St  | Sten    | Mu | Mulljord  |
| Bl  | Block   | Vx | Vaxtdelar |

FÖRKORTNINGAR AV UNDERSÖKNINGSMETOD

- CPT Cone Penetration Test
- Sib Motorslagsondering
- Tr Trycksondering
- Skr Skruvprovtagning

Hänvisningar för beteckningar  
För mer detaljerad förklaring hänvisas till  
SGF/BGS beteckningssystem på [www.sgf.net](http://www.sgf.net)  
(Publikationer → SGF/BGS beteckningssystem)

|   |                                 |                     |                            |       |
|---|---------------------------------|---------------------|----------------------------|-------|
| BET   | ANT                             | ÄNDRINGEN AVSER     | SIGN                       | DATUM |
| GEOTEKNISK UNDERSÖKNING   |                                 |                     |                            |       |
| MAVACON AB   |                                 |                     |                            |       |
| <div>SWECO </div> <div>SWECO SE 08 - 695 60 00</div> |                                 |                     |                            |       |
| UPPDRAG NR<br>12708009   | RITAD/KONSTR. AV<br>J DANIELSEN |                     | HANDLAGGARE<br>J DANIELSEN |       |
| DATUM<br>2020-02-07   | GRANSKAD AV<br>B SJÖGREN        |                     | ANSVARIG<br>J DANIELSEN    |       |
| DETALJPLAN BÄLINGE   |                                 |                     |                            |       |
| SEKTION E-E TILL I-I   |                                 |                     |                            |       |
| FÖRMAT/SKALA<br>1:500/1:100 (A1)   |                                 | NUMMER<br>G-10.2-02 |                            | BET   |

### TECKENFÖRKLARING SEKTION

20SXX ID-NR FÖR BORRHÅL  
BEFINTLIG MARKYTA FRÅN  
HÖJDMODELL

STOPPKODER

- ⚠ BLOCK ELLER BERG
- ⚠ BERG
- ⚠ STEN ELLER BLOCK
- ⚠ SONDERING AVSLUTAD UTAN ATT STOPP ERHÅLLITS
- ⚠ SONDEN KAN EJ DRIVAS YTTRELLIGARE ENLIGT NORMAL FÖRFARANDE

## FÖRKORTNINGAR AV JORDARTER

|     |         |    |           |
|-----|---------|----|-----------|
| Le  | LERA    | Mn | MORÄN     |
| Si  | SILT    | B  | BERG      |
| Sa  | SAND    | T  | TORV      |
| Saf | FINSAND | Dy | DY        |
| Gr  | GRUS    | Gy | GYTTJA    |
| St  | STEN    | Mu | MULLJORD  |
| Bl  | BLOCK   | Vx | VÄXTDELAR |

## FÖRKORTNINGAR AV UNDERSÖKNINGSMETOD


|     |                       |
|-----|-----------------------|
| CPT | CONE PENETRATION TEST |
| Slb | MOTORSLAGSONDERING    |
| Tr  | TRYCKSONDERING        |
| Skr | SKRUVPROVTAGNING      |

## HÄNVISNINGAR FÖR BETECKNINGAR

FÖR MER DETALJERAD FÖRKLARING HÄNVISAS TILL  
SGF/BGS BETECKNINGSSYSTEM PÅ [www.sgf.net](http://www.sgf.net)  
(Publikationer → SGF/BGS BETECKNINGSSYSTEM)


SEKTION K-K

H 1: 100 L 1: 500

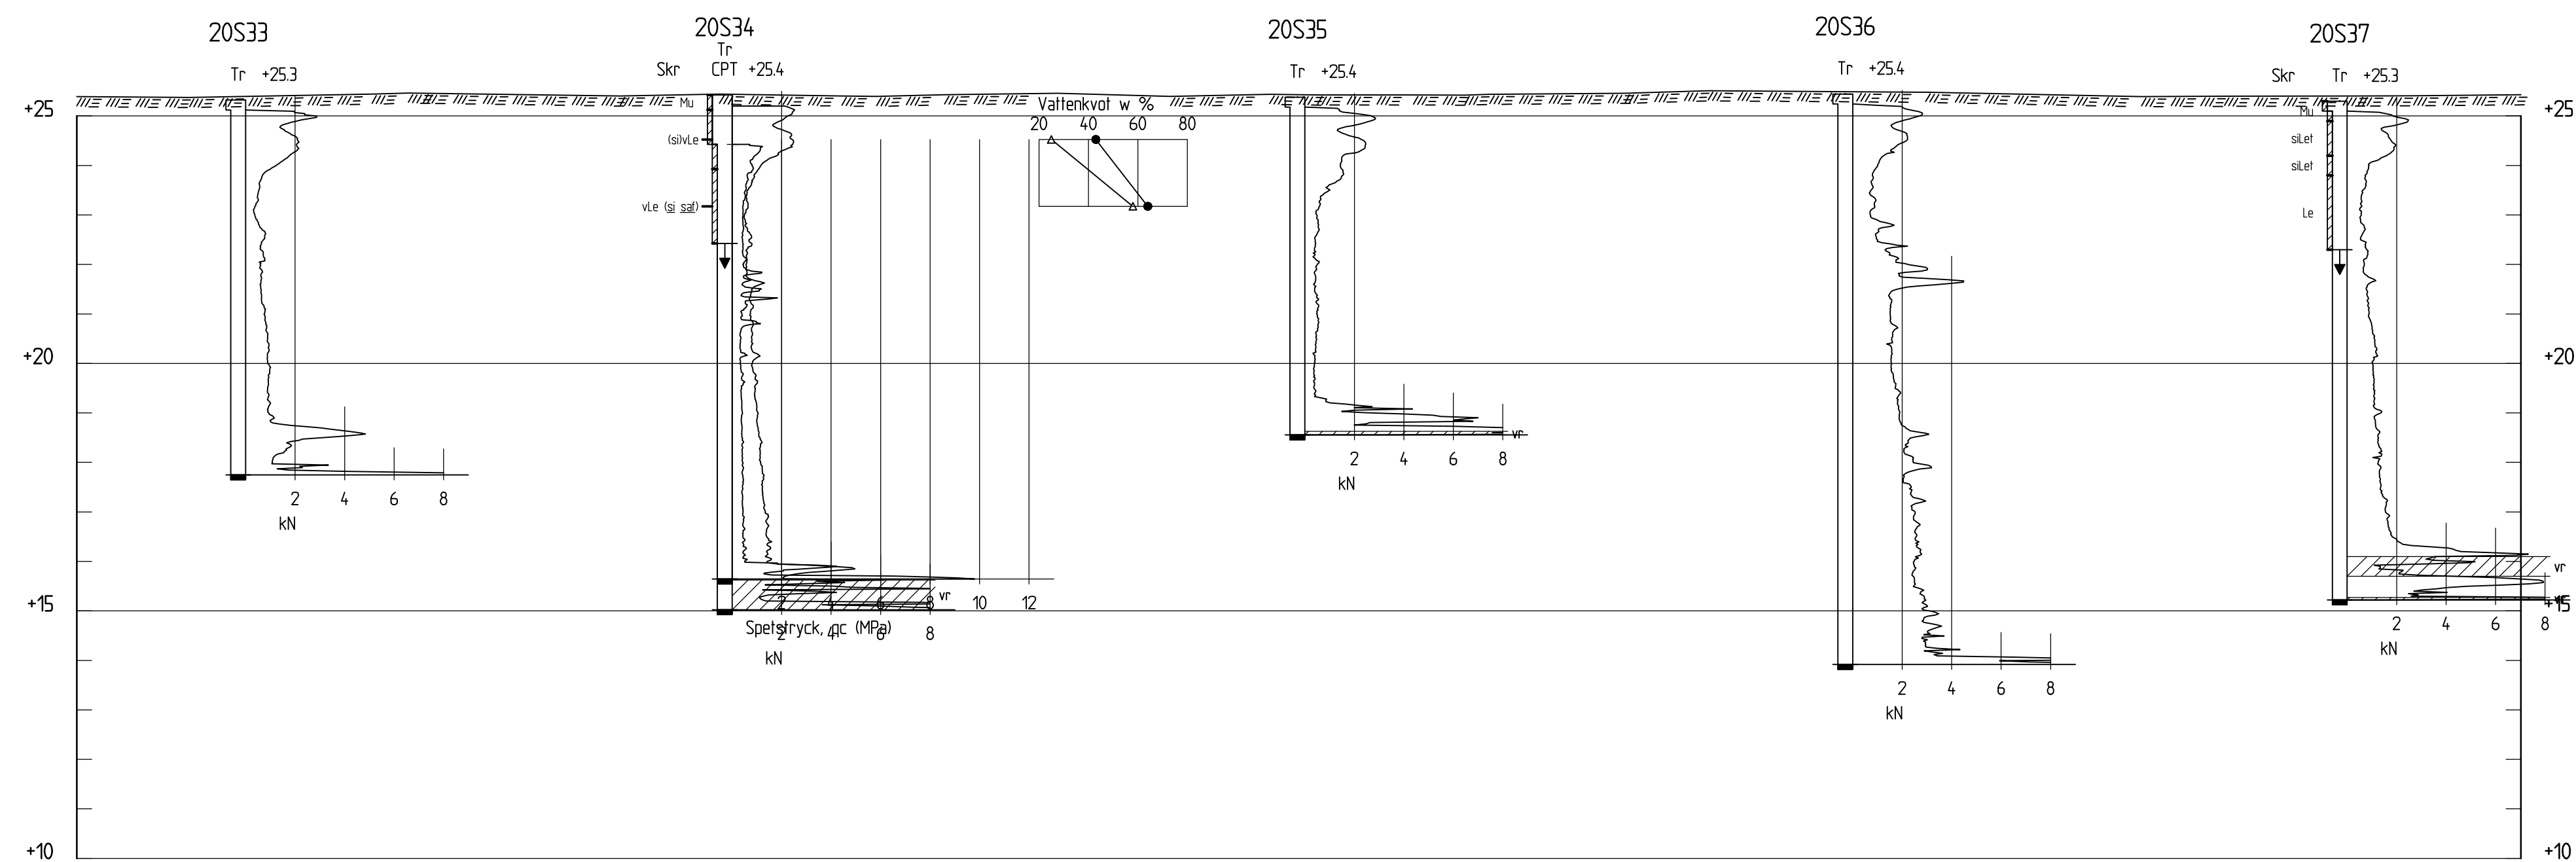

SEKTION L-L


H 1: 100    L 1: 500

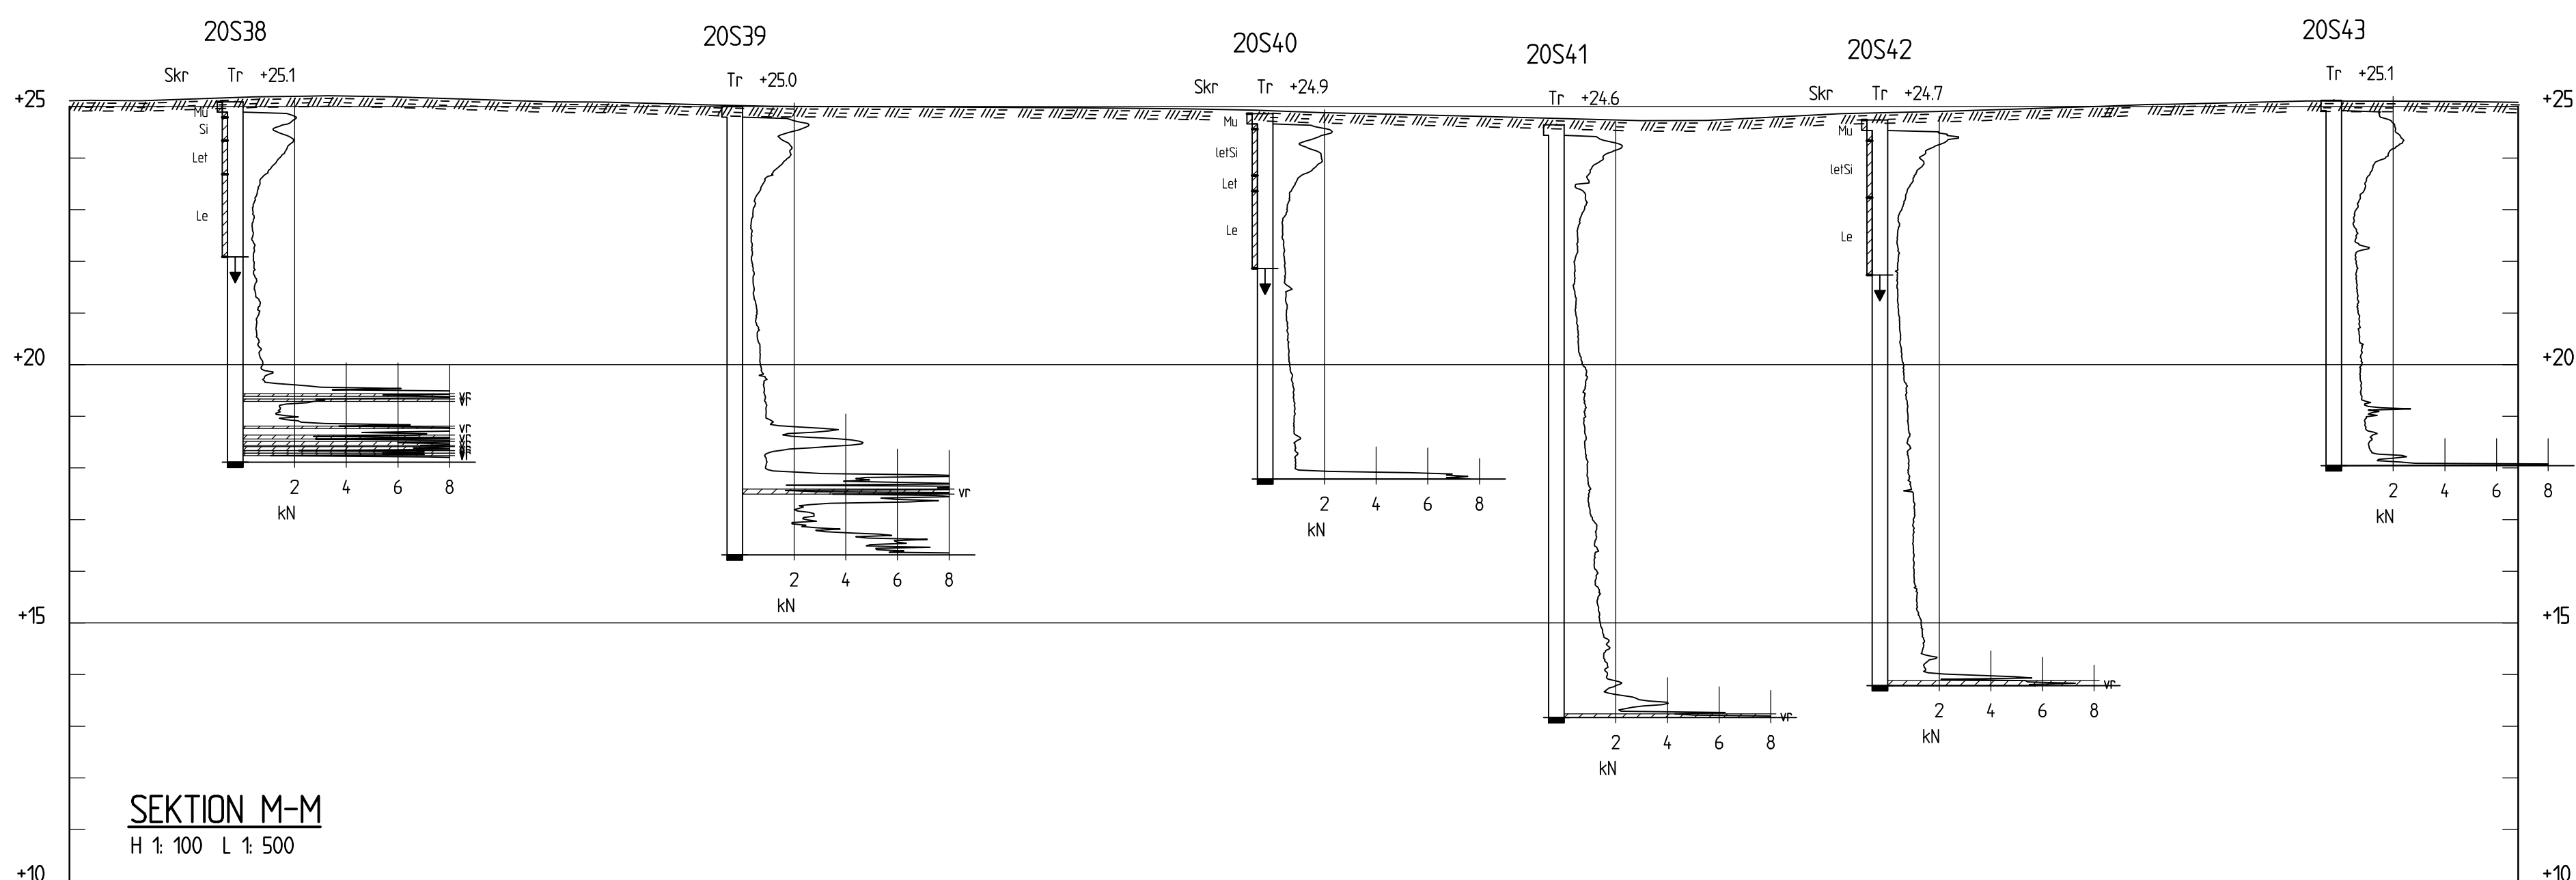




SEKTION M-M

H 1: 100 L 1: 500

|   |                                        |                                   |      |       |
|---|----------------------------------------|-----------------------------------|------|-------|
| BET   | ANT                                    | ANDRINGEN AVSER                   | SIGN | DATUM |
| GEOTEKNIISK UNDERSÖKNING   |                                        |                                   |      |       |
| MAVACON AB   |                                        |                                   |      |       |
| <div>SWECO </div> <div>SWECO SE 08 - 695 60 00</div> |                                        |                                   |      |       |
| UPPDRAK NR<br><b>12708009</b>   | RITAD/KONSTR. AV<br><b>J DANIELSEN</b> | HANDLAGGARE<br><b>J DANIELSEN</b> |      |       |
| DATUM<br><b>2020-02-07</b>   | GRÄNSKAD AV<br><b>B S JÖGREN</b>       | ANSVARIG<br><b>J DANIELSEN</b>    |      |       |
| DETALJPLAN BÅLINGE   |                                        |                                   |      |       |
| SEKTION K-K TILL M-M   |                                        |                                   |      |       |
| FORMA / SKALA<br><b>1:500/1:100 (A1)</b>                                                                                                  | NUMMER<br><b>G-10.2-03</b>             | I BET                             |      |       |

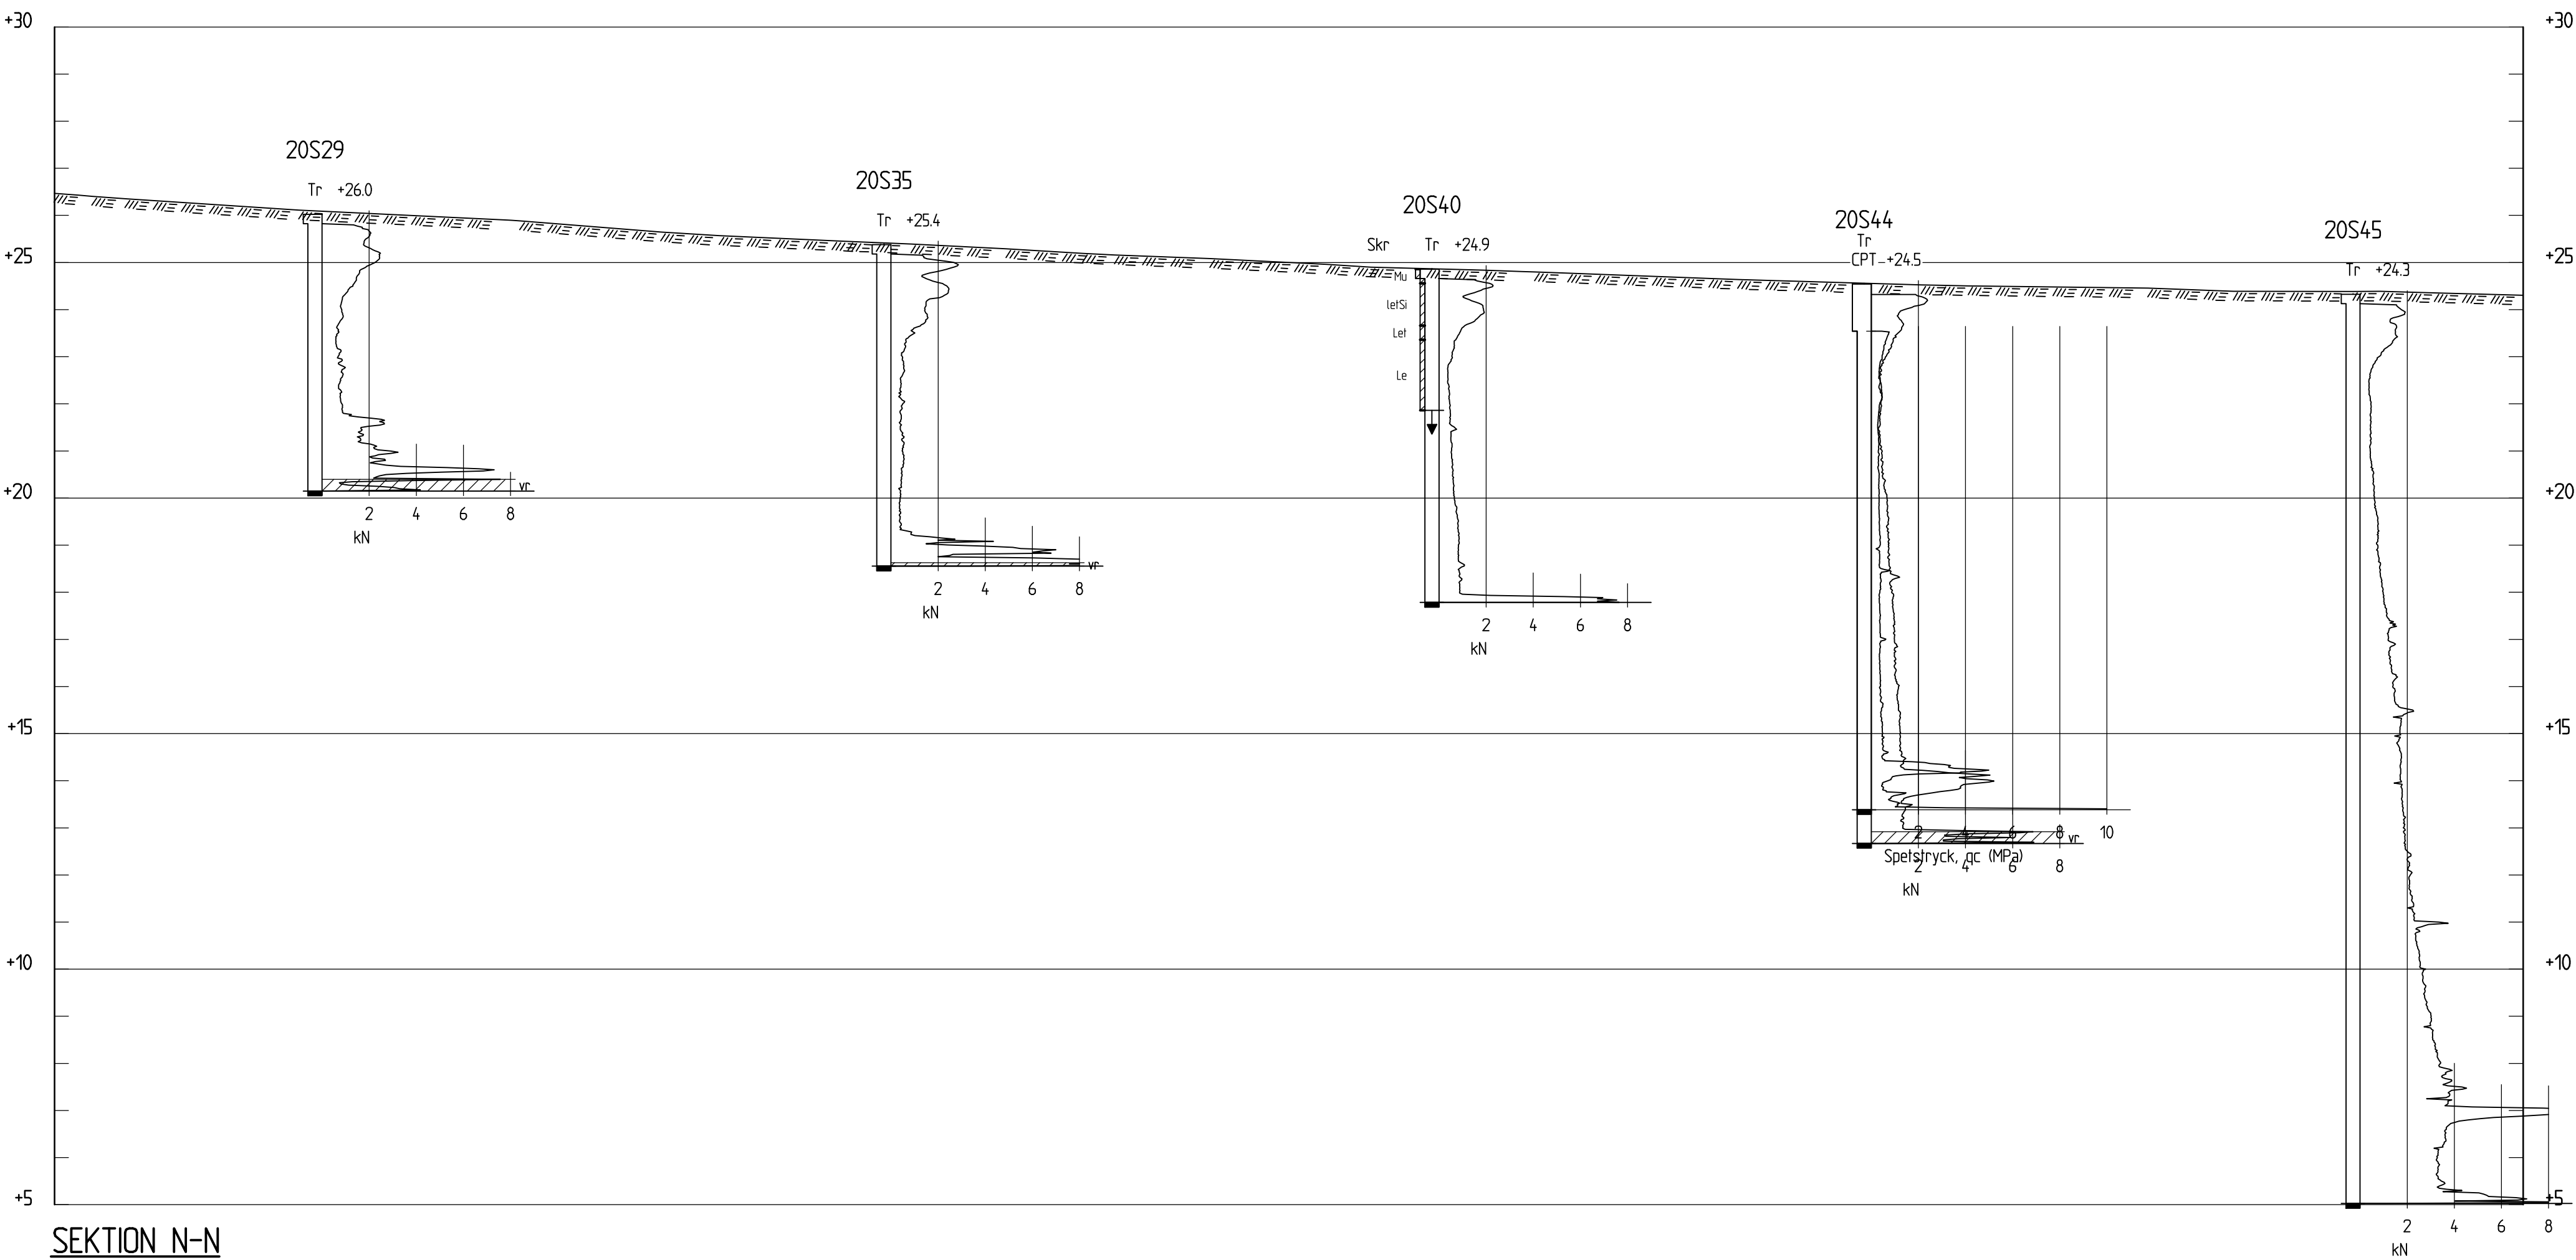

SEKTION N-N  
H 1:100 L 1:500

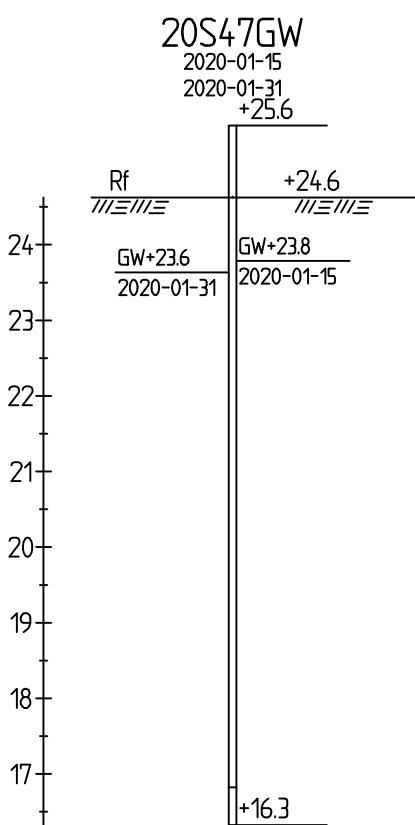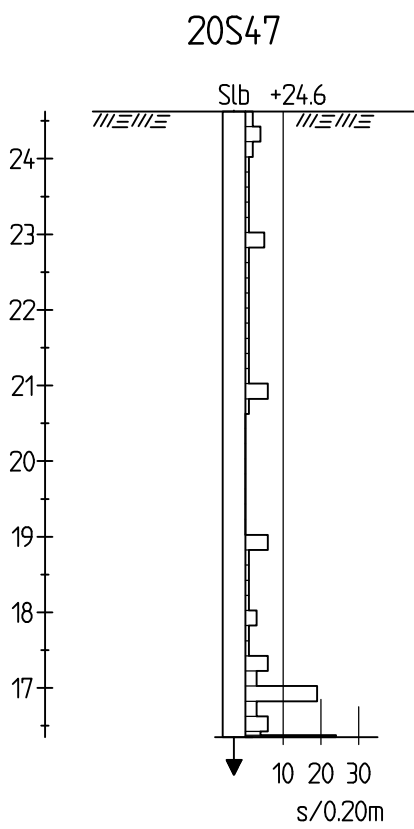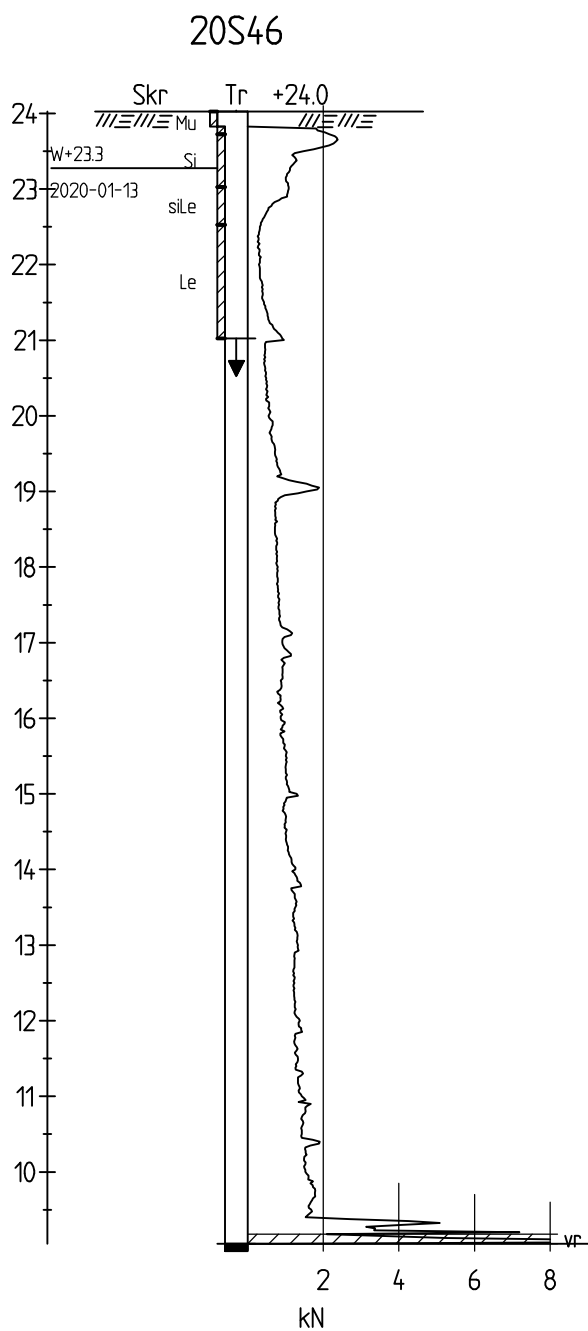

TECKENFÖRKLARING SEKTION

20SXX ID-NR FÖR BORRHÅL  
Befintlig markyta från höjdmödel

STOPPKODER

- Block eller berg
- Berg
- Sten eller block
- Sondering avslutad utan att stopp erhållits
- Sonden kan ej drivas ytterligare enligt normal förfarande

FÖRKORTNINGAR AV JORDARTER

|     |         |    |           |
|-----|---------|----|-----------|
| Le  | Lera    | Mn | Morän     |
| Si  | Silt    | B  | Berg      |
| Sa  | Sand    | T  | Torv      |
| Saf | Finsand | Dy | Dy        |
| Gr  | Grus    | Gy | Gyttja    |
| St  | Sten    | Mu | Mulljord  |
| Bl  | Block   | Vx | Vaxtdelar |

FÖRKORTNINGAR AV UNDERSÖKNINGSMETOD

- CPT Cone Penetration Test
- Sib Motorslagssondering
- Tr Trycksondering
- Skr Skruvprovtagning

HÄNVISNINGAR FÖR BETECKNINGAR

För mer detaljerad förklaring hänvisas till SGF/BGS beteckningssystem på [www.sgf.net](http://www.sgf.net) (Publikationer → SGF/BGS beteckningssystem)

|   |                                 |                            |      |       |
|---|---------------------------------|----------------------------|------|-------|
| BET   | ANT                             | ÄNDRINGEN AVSER            | SIGN | DATUM |
| GEOTEKNISK UNDERSÖKNING   |                                 |                            |      |       |
| MAVACON AB   |                                 |                            |      |       |
| <div><div>SWECO</div><div></div><div>SWECO SE 08 - 695 60 00</div></div> |                                 |                            |      |       |
| UPPDRAG NR<br>12708009   | RITAD/KONSTR. AV<br>J DANIELSEN | HANDLAGGARE<br>J DANIELSEN |      |       |
| DATUM<br>2020-02-07   | GRANSKAD AV<br>B SJÖGREN        | ANSVARIG<br>J DANIELSEN    |      |       |
| DETALJPLAN BÄLINGE   |                                 |                            |      |       |
| SEKTION N-N SAMT UNDERSÖKNING UTANFÖR SEKTION   |                                 |                            |      |       |
| FORMAT/SKALA<br>1:500/1:100 (A1)   | NUMMER<br>G-10.2-04             | BET                        |      |       |