

SLOTTSKÄLLAN
UPPSALA KOMMUN.

FÖRSLAG TILL STADSPLAN
UPPRÄTTAD I FEBRUARI 1987

Ingvar Blomster
INGVAR BLOMSTER
PLANCHEF

Norbert Furlinger
NORBERT FÜRLINGER
PLANARKITEKT

GRUNDKARTAN UPPRÄTTAD I MARS 1986 KOMPL. I FEBRUARI 1987

Peter Medin
PETER MEDIN
STADSINGENJÖR

BETECKNINGAR.

GRUNDKARTA. TRAKT: FJÄRDINGEN. BASSÄNG
 FASTIGHETSGRÄNS. BYGGNAD. STAKET.
 HÄCK SLANT. HÖJDKURVOR. 0:0 FASTIGHETS BET.
 TELELEDNING I MARK (MELLANORTSKABEL)

STADSPLAN EKARTA.

A. GRÄNSBETECKNINGAR.

STADSPLANEGRÄNS 3 M UTANFÖR PLANOMRÅDET.
 GÄLLANDE OMRÅDESGRÄNS AVSEDD ATT BEHÅLLAS
 GÄLLANDE OMRÅDESGRÄNS AVSEDD ATT UTGÅ.
 OMRÅDESGRÄNS.
 GÄLLANDE BESTÄMMELSEGRÄNS AVSEDD ATT UTGÅ.
 BESTÄMMELSEGRÄNS.
 OMRÅDESGRÄNS FRÅN VILKEN MINDRE AVVIKELSER I VISSA FALL FÅR GÖRAS.

B. OMRÅDESBETECKNINGAR.


ALLMÄN PLATS
 GATA
 PARK ELLER PLANTERING.
BYGGNADSKVARTER.
 KULTURRESERVAT. ALLMÄNT ÄNDAMÅL.

C. ÖVRIGA BETECKNINGAR AVSEDDA ATT FASTSTÄLLAS.

MARK SOM INTE FÅR BEBYGGAS.
 MARK TILLGÄNGLIG FÖR GEMENSAMHETSANLÄGGNING.
 MARK TILLGÄNGLIG FÖR UNDERJORDISKA LEDNINGAR

+ 0.0 GATUHÖJD.

UTFARTSFÖRBUD. TVÄRSTRECK MED PIL MARKERAR FÖRBUDETS SLUT.

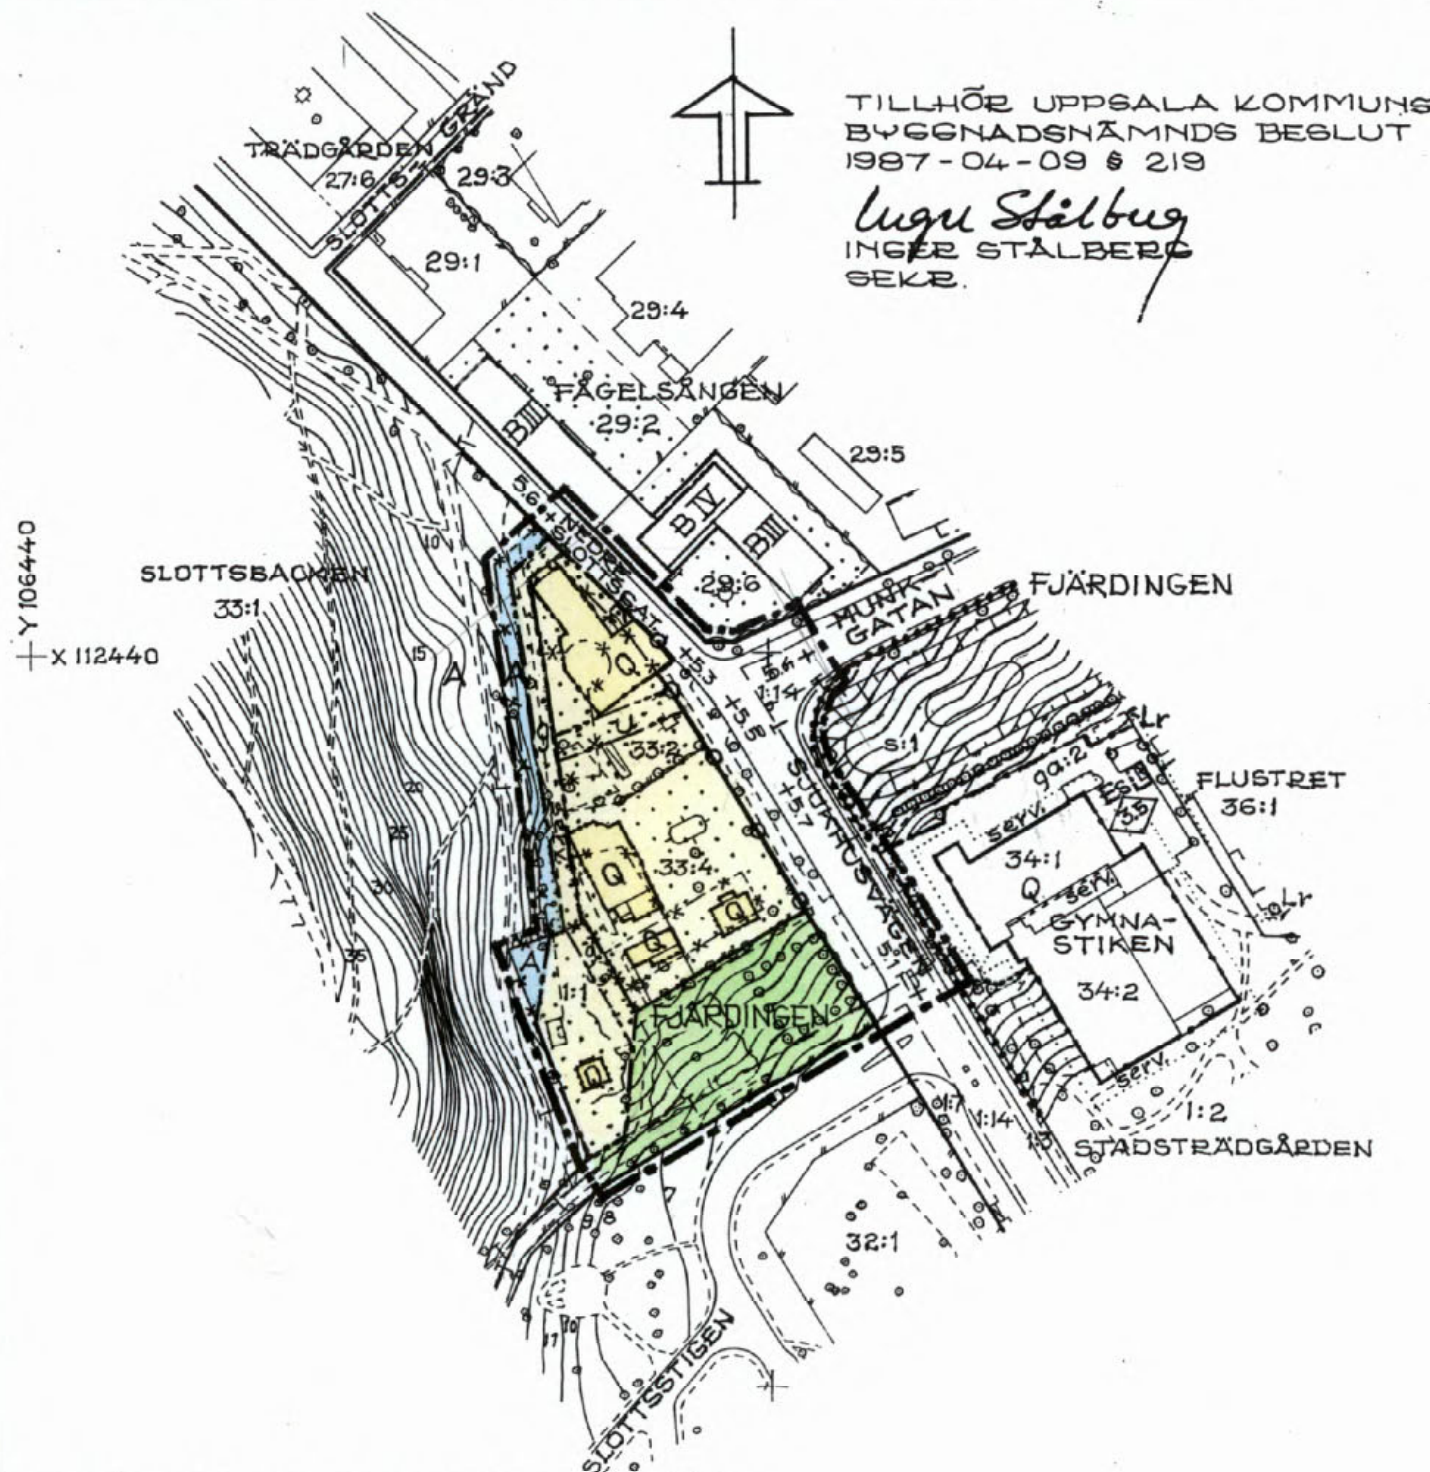


TILLHÖR UPPSALA KOMMUNS
BYGGNADSNÄMNDIS BESLUT
1987-04-09 § 219

Lugu Stålberg
INGEER STÅLBERG
SEKRE.

TILLHÖR UPPSALA KOMMUNFULLMÄKTIGES
BESLUT DEN 25 MAJ 1987 § 137
ULLA BERGENGREN
KOMMUNFULLMÄKTIGES SEKRETERARE

PLANEN FASTSTÄLLD GENOM LÄNSSTYRELSENS
BESLUT 1987-07-03.
ENLIGT 150 § TREDJE STYCKET BYGGNADSM-
LAGEN HAR BESLUTET VUNNIT LAGA KRAFT.
FLORENCE ERIKSSON

KOPIANS LIKHET MED ORIGNALET BETYGAR:
Maud Löfstedt
MAUD LÖFSTEDT

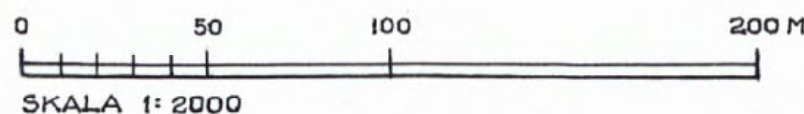

0380-P87/31