


Y=10040
X=107640

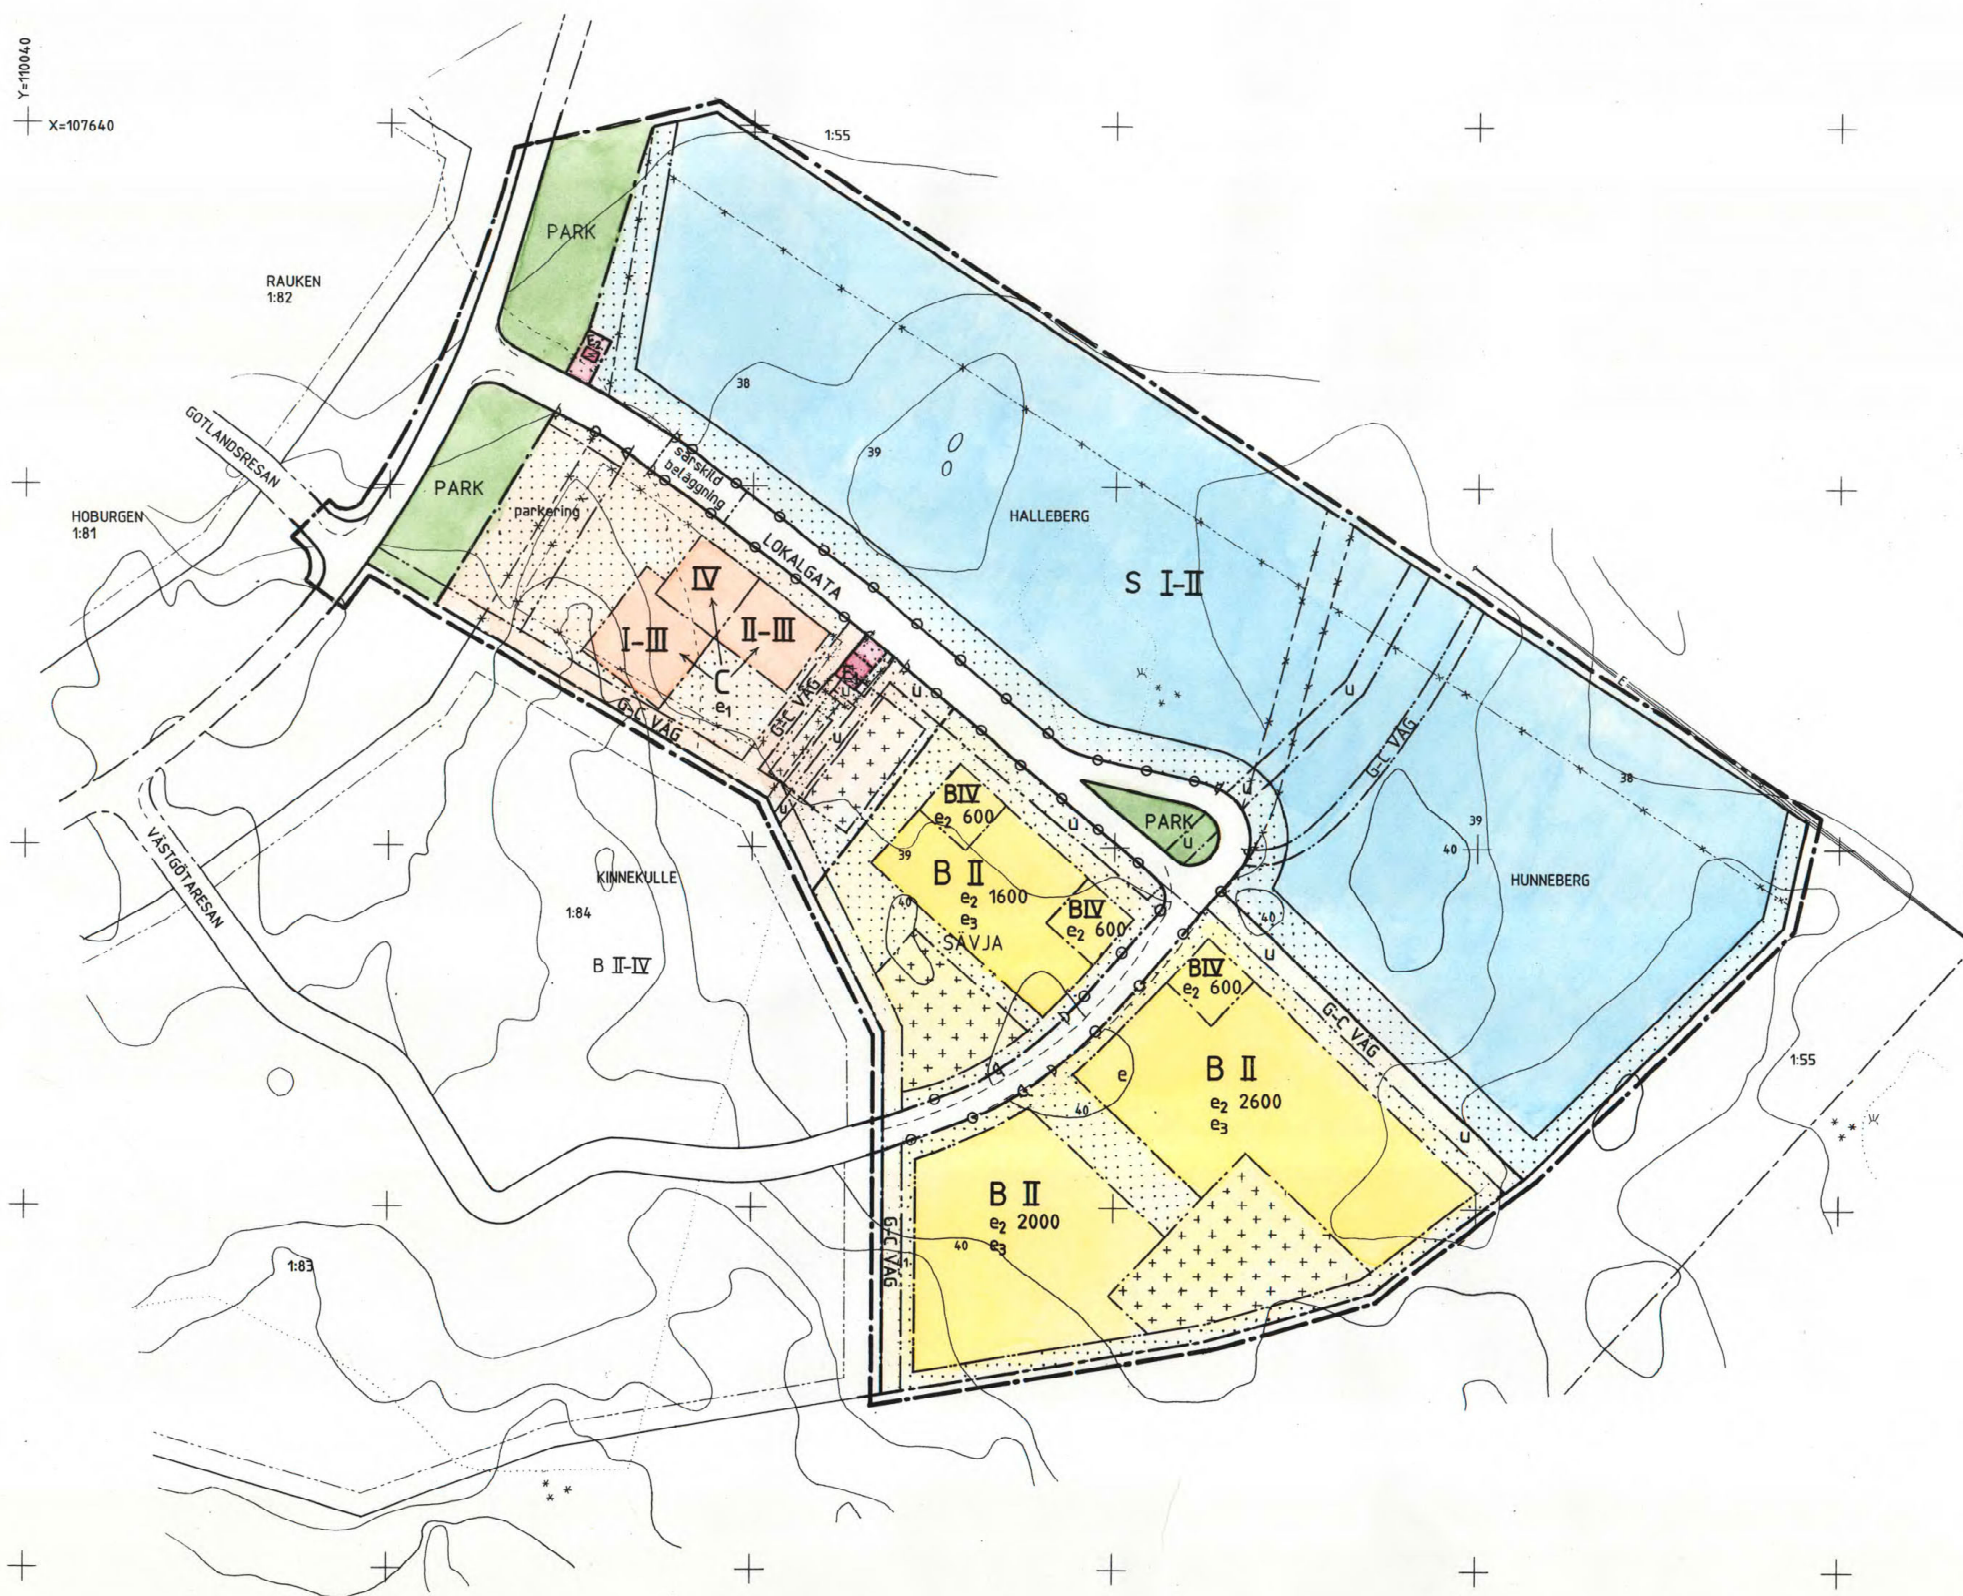

PLANBESTÄMMLER

Följande gäller inom områden med nedanstående beteckningar. Där beteckning saknas gäller bestämmelsen inom hela planområdet. Endast angiven användning och utformning är tillåten.

GRÄNSBETECKNINGAR

- Linje som visar detaljplanens omfattning belägen 3 m utanför planområdet
- - - Användningsgräns
- · · Egenskapsgräns
- Tidigare fastställd gräns
- Utgående gränser

ANVÄNDNING AV MARK

- Allmänna platser
- PARK Parkområde
 - LOKALGATA Lokaltrafik
 - G-C VÄG Cykel- och gångväg
 - särsk. bel. Särskild gatubeläggning

Kvarteretsmark

- B Bostäder
- C Centrum
- S Skola
- E1 Transformator
- E2 Pumpstation

Utnyttjandegrad

Största bruttoarea i m² ovan mark:

- e1 kontor 1600
- vårdcentral 2300
- e2 handel 500
- bostäder 0000
- e3 kvartergård 100

BEGRÄNSNINGAR AV MARKENS BEBYGGANDE

- Marken får inte bebyggas
- Marken får endast bebyggas med uthus och garage
- u Marken skall vara tillgänglig för allmänna underjordiska ledningar

MARKENS ANORDNANDE

- parkering Parkering
- In-och utfart får inte anordnas. Tvärstreck markerar förbudets slut

UTFORMNING, UTFÖRANDE

- I-IV Högsta antal våningar

ADMINISTRATIVA BESTÄMMLER

Planens genomförandetid är 10 år från den dag planen vunnit laga kraft

UPPLYSNINGAR

ANTAGANDEHANDLING

- Till planen hör:
 - plankarta med bestämmelser
 - planbeskrivning
 - genomförandebeskrivning
 - illustrationskarta

GODKÄND AV BN FÖR SAMRÅD	1989-04-13
GODKÄND AV BN FÖR UTSTÄLLNING	1989-09-07
GODKÄND AV BN FÖR ANTAGANDE	1989-11-09
ANTAGEN AV KF	1990-02-26
LAGA KRAFT	1990-04-06

DETALJPLAN FÖR DELAR AV **Dp 101 L**

KV KINNEKULLE M. FL.

I SÄVJA II


DANMARKS KOMMUNDEL, UPPSALA KOMMUN

UPPRÄTTAD I SEPTEMBER 1989

Ingvar Blomster
INGVAR BLOMSTER
STADSARKITEKT

Göran Brolin
GÖRAN BROLIN
PLANARKITEKT

KOPIANS LIKHET MED
ORIGINALET BETYGAS:
Agneta Forsström
AGNETA FORSSTRÖM

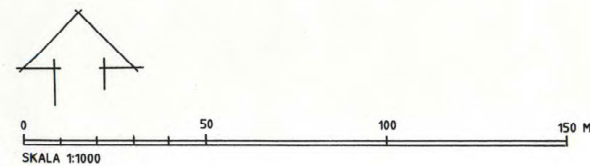

0380 - P90/28