

TILLHÖR UPPSALA KOMMUNS
BYGGNADSNÄMNDIS BESLUT
1981-02-05 § 207
BETYGAR

Inger Stålborg
INGER STÅLBORG
SEKRETERARE

Allt Länsstyrelsen i Uppsala län
26 AUG. 1981, på sätt beslutet
visar fastställt denna plan och
att beslutet enligt 150 § tredje
stycket byggnadslagen vunnit
laga kraft.
Betygar: NILS LEWIN

PL. 73 J

KV. SNICKAREN OCH SPARRISEN M.M.
UPPSALA KOMMUN, UPPSALA LÄN.
FÖRSLAG TILL STADSPLAN.
UPPRÄTTAD I OKTOBER 1980. REV. I FEBR. 1981.

John Linnæus
JOHN LINNÆUS
T.F. STADSARKITEKT.

Leik Thord
LEIK THORD
STADSPLANEARKITEKT.



Ingvar Blomster
INGVAR BLOMSTER
PLANARKITEKT.

TILLHÖR UPPSALA KOMMUNFULLMÄKTIGES
BESLUT DEN 25 MAJ 1981, 166
EX OFFICIO:

ULLA BERGENGRÉN
KOMMUNFULLMÄKTIGES SEKRETERARE

GRUNDKARTAN UPPRÄTTAD I FEBRUARI 1980. UTVIDGAD I JULI 1980.

Mats Levan
MATS LEVAN
STADSINGENJÖR.

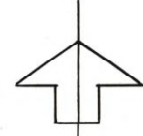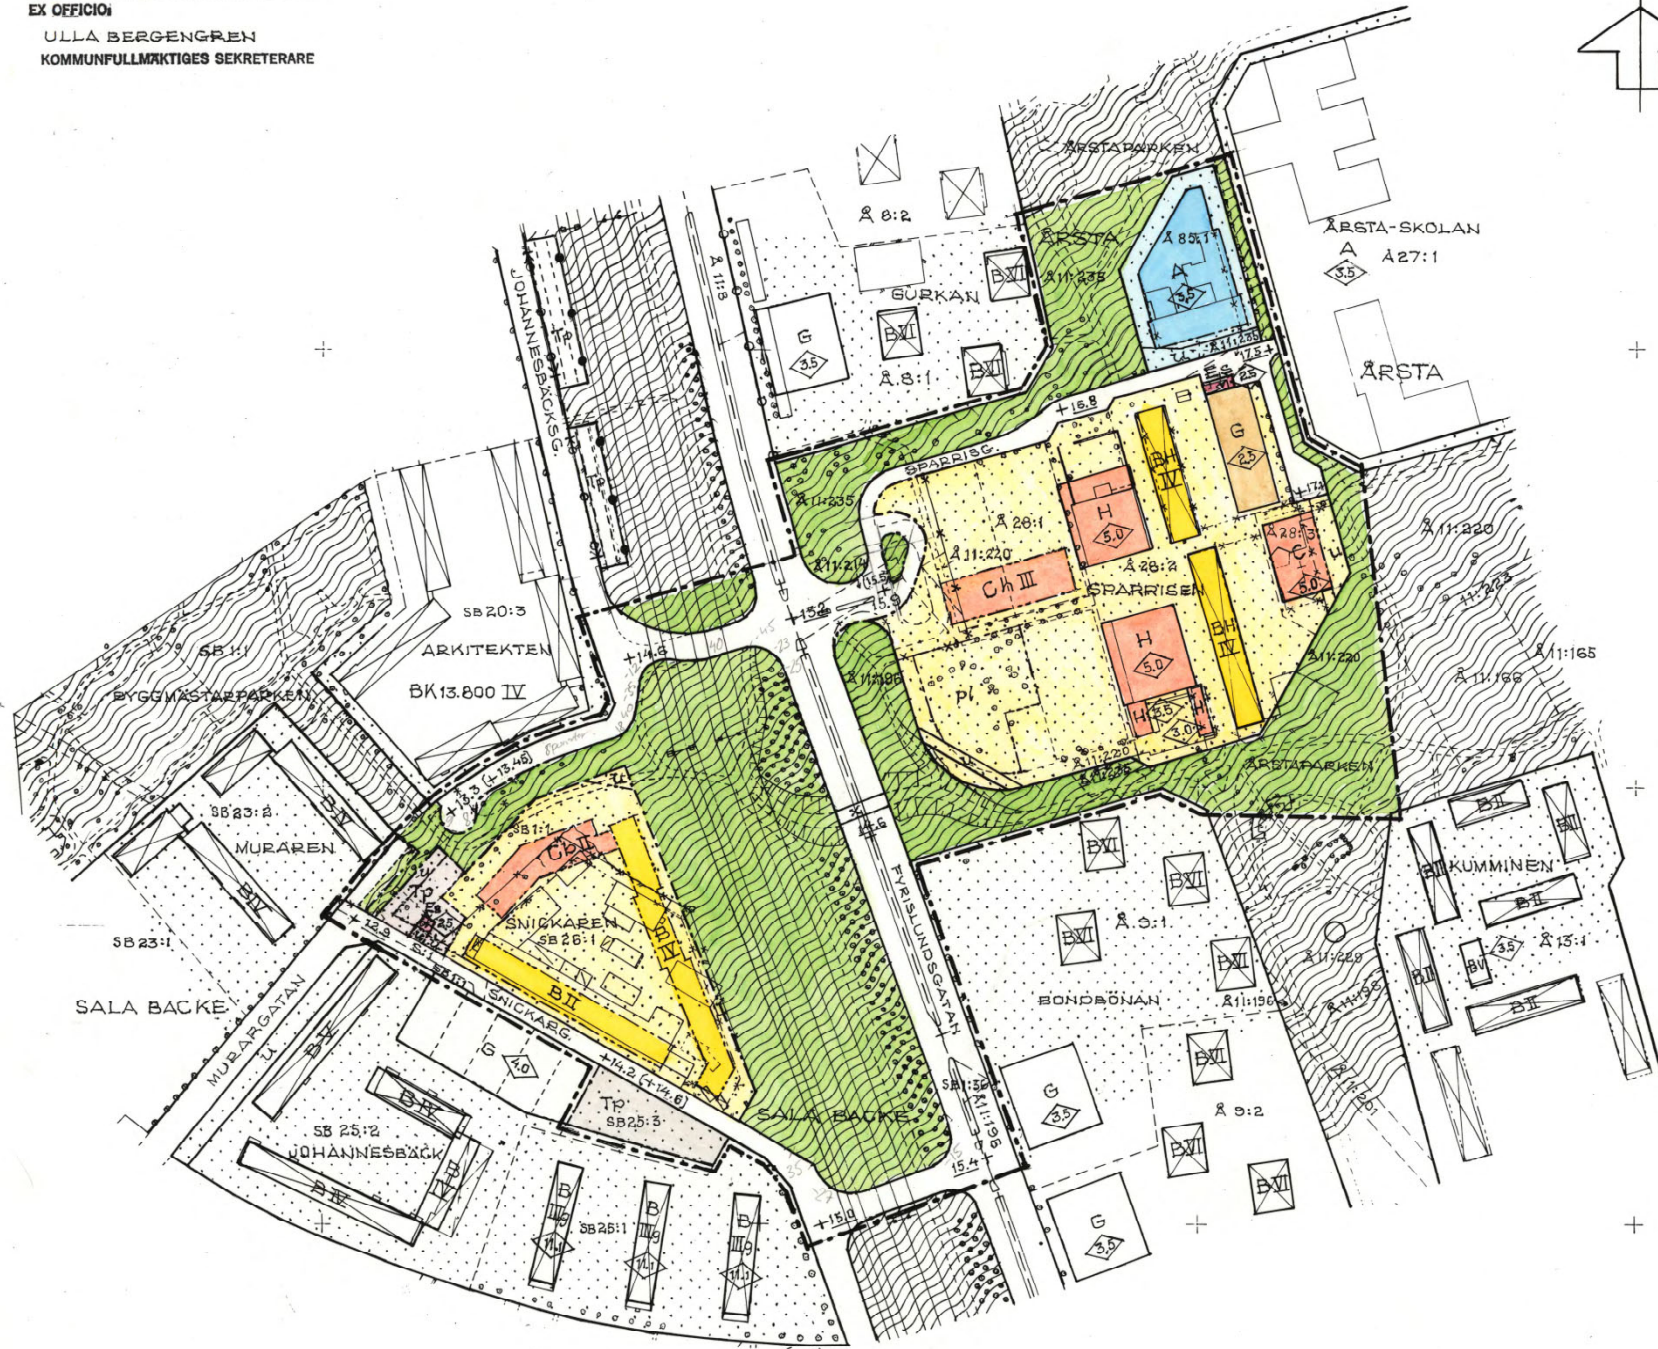

BETECKNINGAR.
GRUNDKARTA.

- TRAKTGRÄNS
- FASTIGHETSGRÄNS.
- ☒ BOSTADSHUS RESP. UTHUS.
- ☐ BYGGNAD I ALLMÄNHET.
- ☒ KYRKA.
- ☒ TRANSFORMATORBYGGNAD.
- ~ STAKET, HÄCK
- ▨ SLÄNT
- +— STÖRRE ELLEDNING FÖR HÖGSPÄNNING OVAN MARK.
- 0:0 FASTIGHETSBEDECKNING.
- SALA BÄCKE, ÅRSTA TRAKTNAMN.

STADSPLANEKARTA.

- A. GRÄNSBETECKNINGAR.
- STADSPLANEGRÄNS 3 M UTANFÖR PLANOMRÅDET.
 - GÄLLANDE OMRÅDESGRÄNS AVSEDD ATT BEHÅLLAS.
 - x-x- GÄLLANDE OMRÅDESGRÄNS AVSEDD ATT UTGÅ.
 - OMRÅDESGRÄNS.
 - GÄLLANDE BESTÄMMELSEGRÄNS AVSEDD ATT BEHÅLLAS.
 - x-x- GÄLLANDE BESTÄMMELSEGRÄNS AVSEDD ATT UTGÅ.
 - BESTÄMMELSEGRÄNS.

B. OMRÅDESBETECKNINGAR.

- ALLMÄN PLATS.
- ☐ GATA ELLER TOEG.
 - ▨ PARK ELLER PLANTERING.

BYGGNADSKVARTER.


- A ALLMÄNT ÄNDAMÅL.
- B BOSTÄDER.
- Ch SAMLINGSLOKALER OCH BOSTÄDER.
- BH BOSTÄDER OCH HANDEL.
- C SAMLINGSLOKALER.
- Ch SAMLINGSLOKALER OCH HANDEL.
- H HANDEL.
- G GARAGE.

SPECIALOMRÅDEN.

- ES TRANSFORMATORSTATION.
- TP PARKERING.

C. ÖVRIGA BETECKNINGAR AVSEDDA ATT FASTSTÄLLAS.

- ☐ MARK SOM INTE FÅR BEBYGGAS.
- ☐ SKYDDSBÄLTE.
- II III IV ANTAL VÄNINGAR.
- ☐ BYGGNADSHÖJD.
- u LEDNINGSOMRÅDE.
- +0.0 GÄLLANDE GATUHÖJD
- (+0.0) GÄLLANDE GATUHÖJD AVSEDD ATT UTGÅ.
- +0.0 GATUHÖJD
- x MARK TILLGÄNGLIG FÖR ALLMÄN GÅNG- OCH CYKELTRAFIK I TUNNEL.

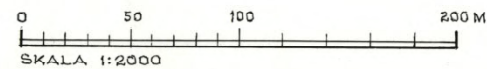

LIKHEITEN MED ORIGINALT
BETYGAR I TJÄNSTEN:
Leik Thord

0380-516