

TILLHÖR BYGGNADENÄMNDENS I UPPSALA
KOMMUN BESLUT 1974-06-27 § 963
BETYGAR:

Nils Matsson
NILS MATSSON
T.F. SEKRETERARE


ATT LÄNSSTYRELSEN I UPPSALA LÄN 1975-02-14
PÅ GÄTT BESLUTET VISAR FASTSTÄLLT DENNA
STADSPLAN OCH ATT BESLUTET ENLIGT 150 §
TREDJE STYCKET BYGGNADSLAGEN VUNNIT LAGA
KRAFT BETYGAR LENNART OLSSON

PL. 37 J
FÖRSLAG TILL STADSPLAN FÖR KVARTEREN
ASTRONOMEN, KVISTEN OCH STAMMEN
UPPSALA KOMMUN

UPPRÄTTAT I JANUARI 1974

John Linnæus
JOHN LINNÆUS
PLANCHEF

Erik Thord
ERIK THORD
STADSPLANEARKITEKT

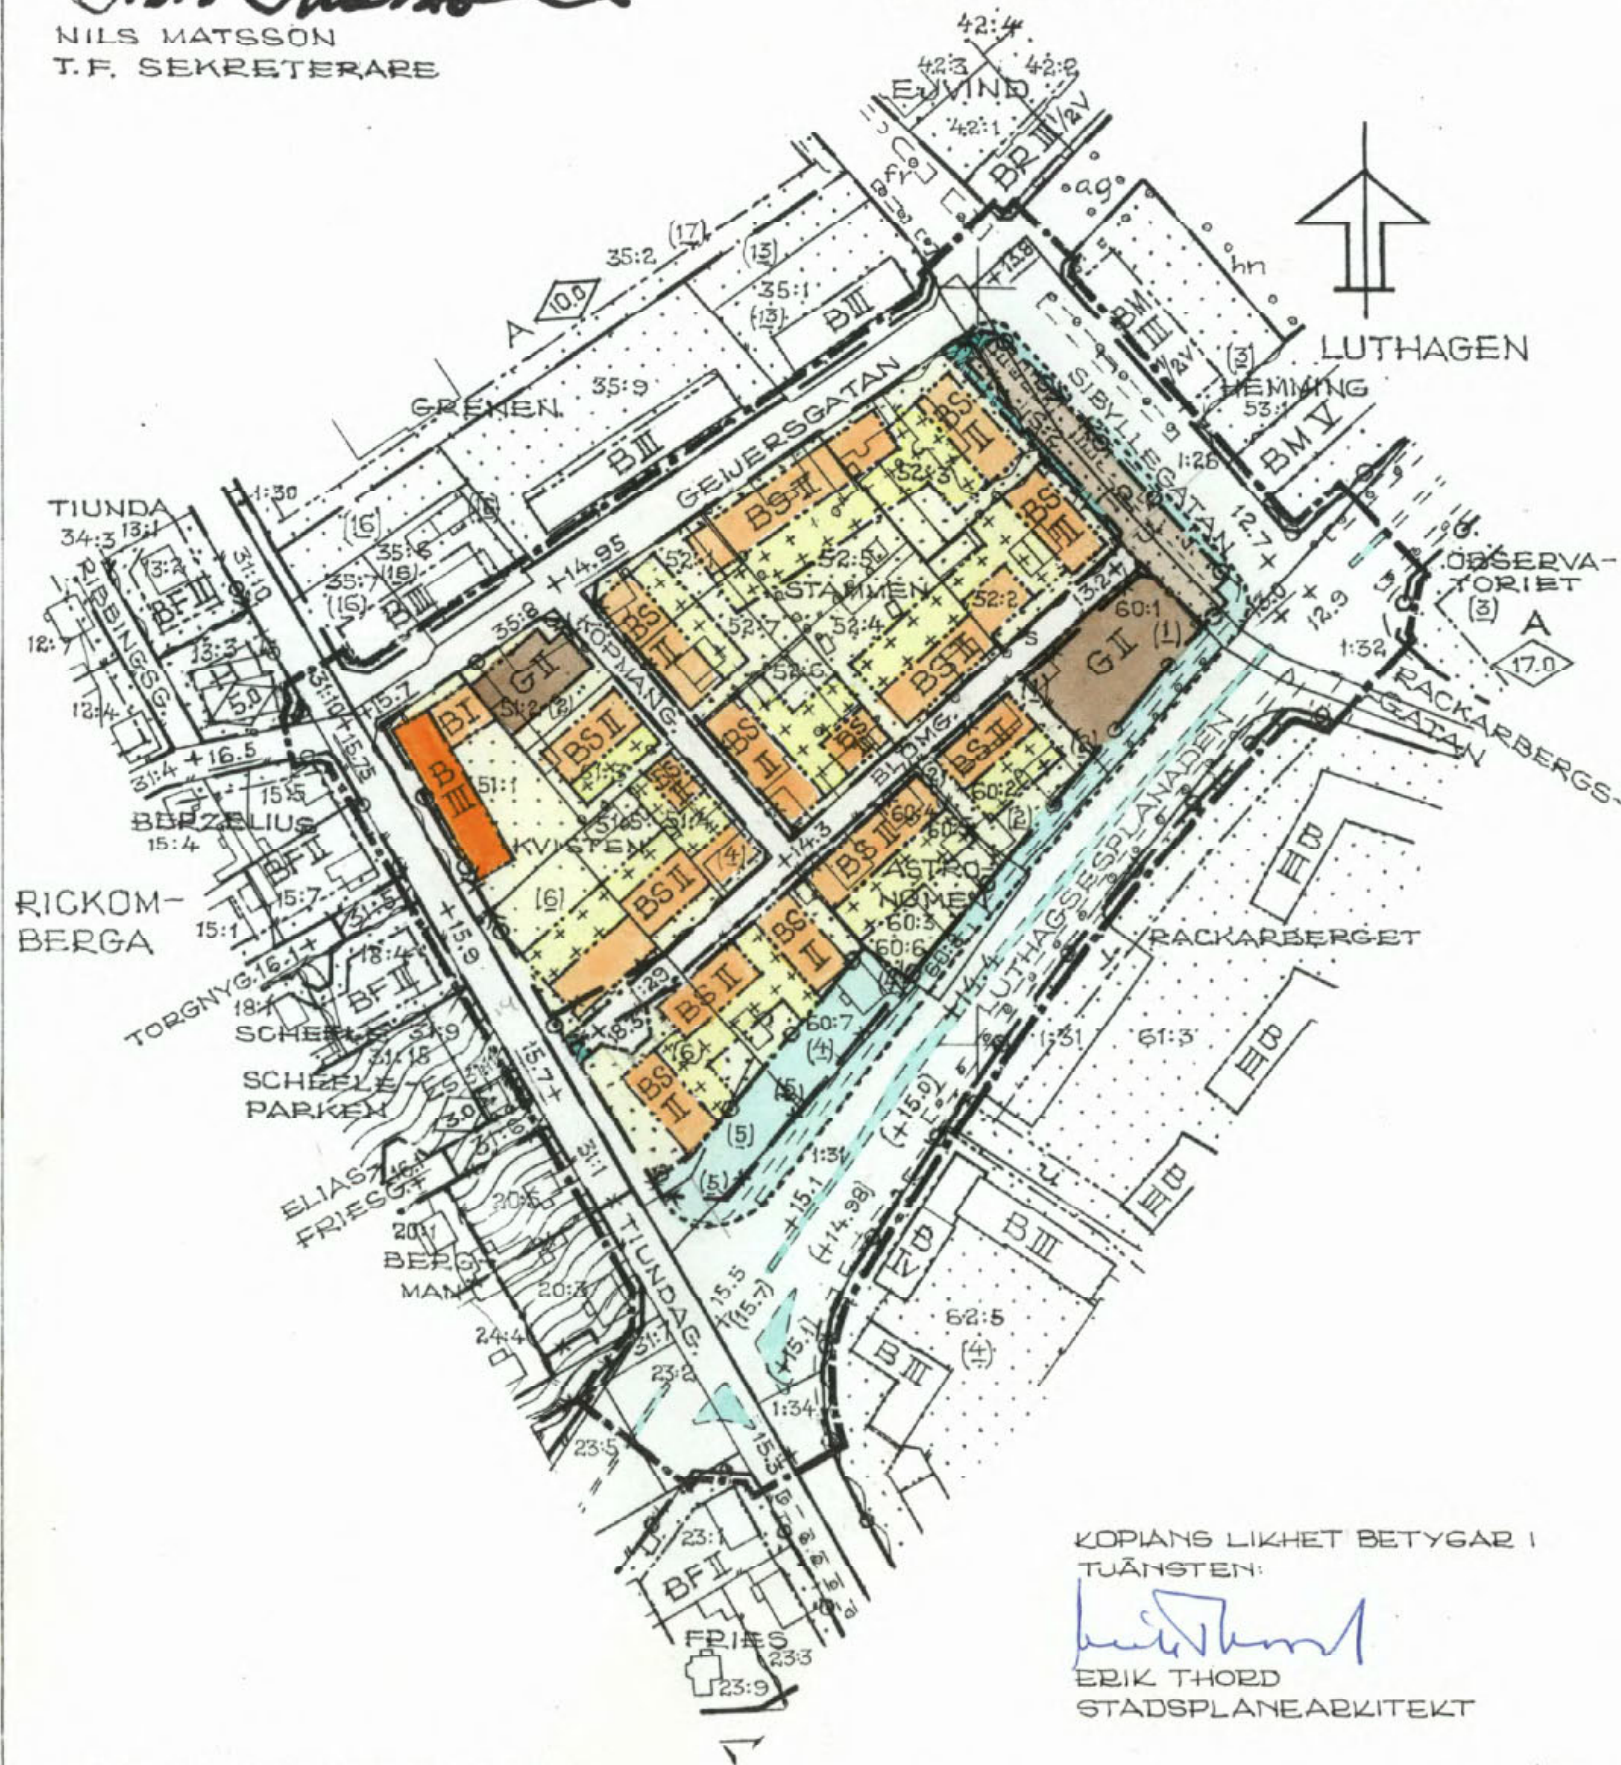

BETECKNINGAR
GRÄNSER

- — — — — STADSPLANEGRÄNS 3M UTANFÖR PLANOMRÅDET
- — — — — GÄLLANDE OMRÅDESGRÄNS
- * — * — GÄLLANDE OMRÅDESGRÄNS AVSEDD ATT UTGÅ
- — — — — OMRÅDESGRÄNS
- · — · — BESTÄMMELSEGRÄNS
- ○ — ○ — FÖRBUD MOT UTFART
- ⊕ — ⊕ — TVÄRSTRECK MED PIL MARKERAR FÖRBUDETS SLUT
- · · · · ILLUSTRATIONSLINJER

OMRÅDESBETECKNINGAR

- ALLMÄN PLATS
- GATA ELLER TORG
 - ▨ PARK ELLER PLANTERING
 - ▨ GATUPLANTERING

BYGGNADSKVARTER

- B OMRÅDE FÖR BOSTADSÄNDAMÅL
- BS OMRÅDE FÖR BOSTADSÄNDAMÅL SAMMANBYGGDA HUS
- G OMRÅDE FÖR GARAGEÄNDAMÅL
- Tp OMRÅDE FÖR FORDONSPARKERING

ÖVRIGA BETECKNINGAR


- · · · · MARK SOM ICKE FÅR BEBYGGAS
- +++ MARK FÖR UTHUS OCH DYLIKT
- u MARK TILLGÄNGLIG FÖR UNDERJORDISKA LEDNINGAR
- I II III ANTAL VÅNINGAR
- +0.0 SÄLLANDE GATUHÖJD
- (+0.00) GÄLLANDE GATUHÖJD AVSEDD ATT UTGÅ
- +0.0 GATUHÖJD

- FASTIGHETSGRÄNS
- 51:1 (6) FASTIGHETSBEDECKNING
- BEFINTLIG BYGGNAD

KOPIANS LIKHET BETYGAR I
TUÄNSTEN:

Erik Thord
ERIK THORD
STADSPLANEARKITEKT

TRAKTNAMN: RICKOMBERGA (TIUNDAGATAN OCH
LUTHAGEN (ÖVRIGT))

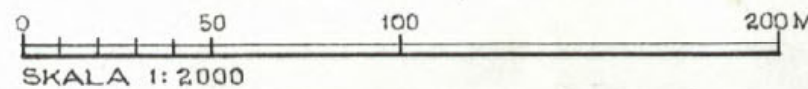

TILLHÖR UPPSALA KOMMUNFULLMAKTIGES
BESLUT DEN 18 NOV. 1974 § 416
EX OFFICIO:
ULLA BERGENGREN
KOMMUNFULLMAKTIGES SEKRETERARE

0380-423