

TILLHÖR UPPSALA KOMMUNS  
BYGGNADSNÄMNDIS BESLUT  
1980-04-24 § 694.  
BETYGAR:

*Inger Stålborg*  
INGER STÅLBORG  
SEKRETERARE.

TILLHÖR UPPSALA KOMMUNFULLMÄKTIGES  
BESLUT DEN 16 JUNI 1980 § 165  
EX OFFICIO:  
ULLA BERGENGREN  
KOMMUNFULLMÄKTIGES SEKRETERARE

DEL AV KV. FRÖJ  
UPPSALA KOMMUN, UPPSALA LÄN.

FÖRSLAG TILL ÄNDRING AV STADSPLAN.

UPPRÄTTAD I FEBRUARI 1980. REV. AV BEST. O. BESKR.  
APRIL 1980

*John Linnæus*  
JOHN LINNÆUS  
T. F. STADSARKITEKT

*Erik Thord*  
ERIK THORD  
STADSPLANEARKITEKT

GRUNDKARTAN UPPRÄTTAD I OKTOBER 1979.

*Mats Levan*  
MATS LEVAN  
STADSINGENJÖR.

BETECKNINGAR. GRUNDKARTA.  
0:0 FASTIGHETSBECKNING.  
- - - - - TRAKTGRÄNS. - - - - - FASTIGHETSGRÄNS.  
- - - - - KVARTERSGRÄNS ELLER ANNAN OMRÅDESGRÄNS SAMMAN-  
FALLANDE MED FASTIGHETSGRÄNS.  
- - - - - KVARTERSGRÄNS ELLER ANNAN OMRÅDESGRÄNS I ÖVRIGA FALL.  
- - - - - BESTÄMMELSEGRÄNS.  
□ BYGGNAD I ALLMÄNHET □ SKÄRMTAK.


STADSPLANEKARTA  
- - - - - STADSPLANEGRÄNS 1.5 M. UTANFÖR PLANOMRÅDET.  
- - - - - GÄLLANDE OMRÅDESGRÄNS AVSEDD ATT BEHÅLLAS.  
\* - - - \* GÄLLANDE OMRÅDESGRÄNS AVSEDD ATT UTGÅ.  
- - - - - OMRÅDESGRÄNS.  
- - - - - GÄLLANDE BESTÄMMELSEGRÄNS AVSEDD ATT BEHÅLLAS.  
\* - - - \* GÄLLANDE BESTÄMMELSEGRÄNS AVSEDD ATT UTGÅ.  
- - - - - BESTÄMMELSEGRÄNS.

ALLMÄN PLATS.  
□ GATA.  
BYGGNADSKVARTER.  
B BOSTÄDER.  
BH BOSTÄDER OCH HANDEL.  
H HANDEL.

ÖVRIGA BETECKNINGAR AVSEDDA ATT FASTSTÄLLAS.  
□ MARK SOM INTE FÅR BEBYGGAS  
I II IV ANTAL VÅNINGAR.  
n VIND FÖR EU INREDAS.  
← → UTFARTSFÖRBUD. TVÄRSTRECK MED PIL MARKERAR  
FÖRBUDETS SLUT.  
/0.0/ GATUBREDD.  
+0.0 GATUHÖJD.  
TRAKT: KVARNGÅRDET.

0 50 100 M  
SKALA 1:1000

0380-507

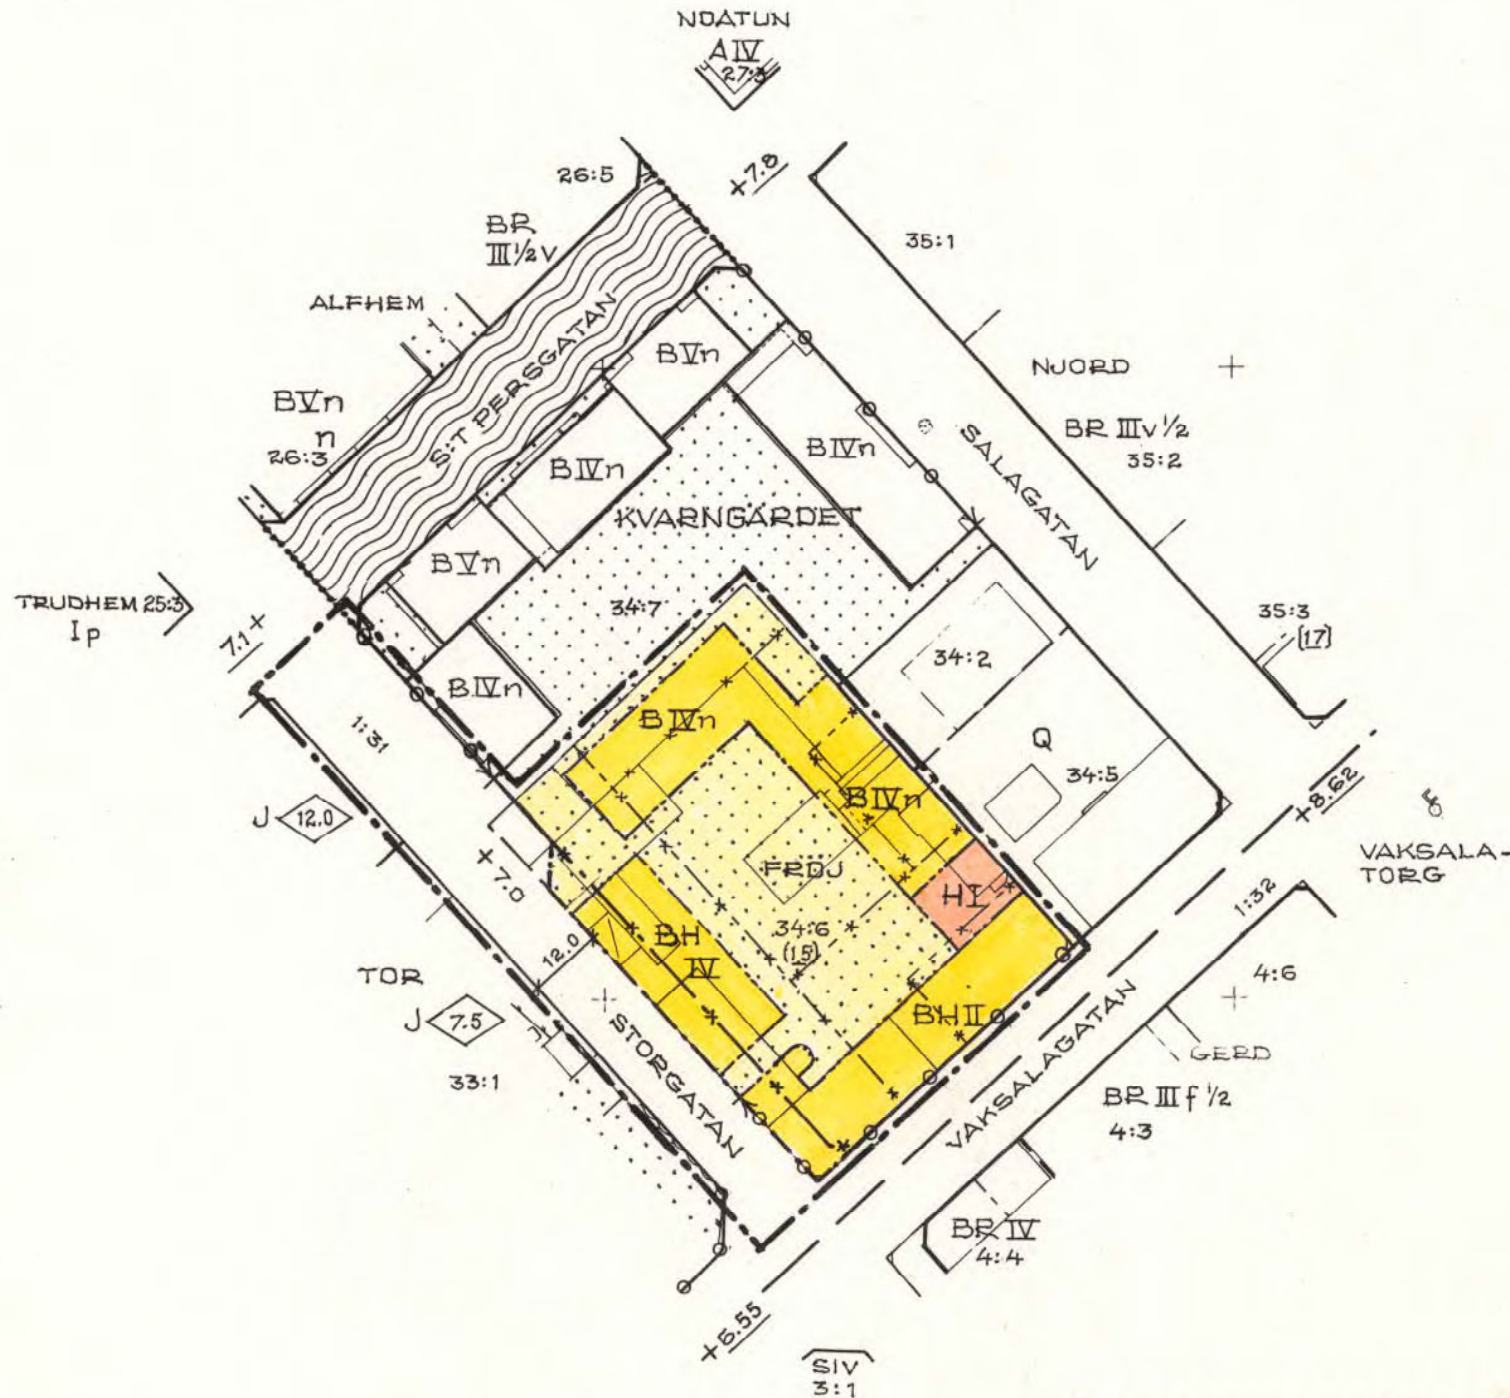

ATT LÄNSSTYRELSEN I UPPSALA LÄN  
DEN 1. OKT. 1980 PÅ SATT BESLUTET  
VISAR FASTSTÄLLT DENNA STADSPLAN  
BETYGAR  
BERTIL PALM.

LIKHETEN MED ORIGINAL  
BETYGAR I TJÄNSTEN:  
*Erik Thord*  
ERIK THORD  
STADSPLANEARKITEKT