

**GRUNDKARTANS BETECKNINGAR**

Fastighetsgränser m.m.

- Fastighetsgräns
- Ledningsrätt
- Annan gräns (serv =servitut)

Byggnader

- Byggnad

Övrigt

- Staket
- Kantsten
- Gång- och cykelväg
- Väggkant
- Slänt
- Ägoslagsgräns


Höjdförhållanden

- Höjdkurva

Koordinatsystem: Uppsala lokala system i plan och höjd

Underlag: Primärkarta

Upprättad i mars 2002

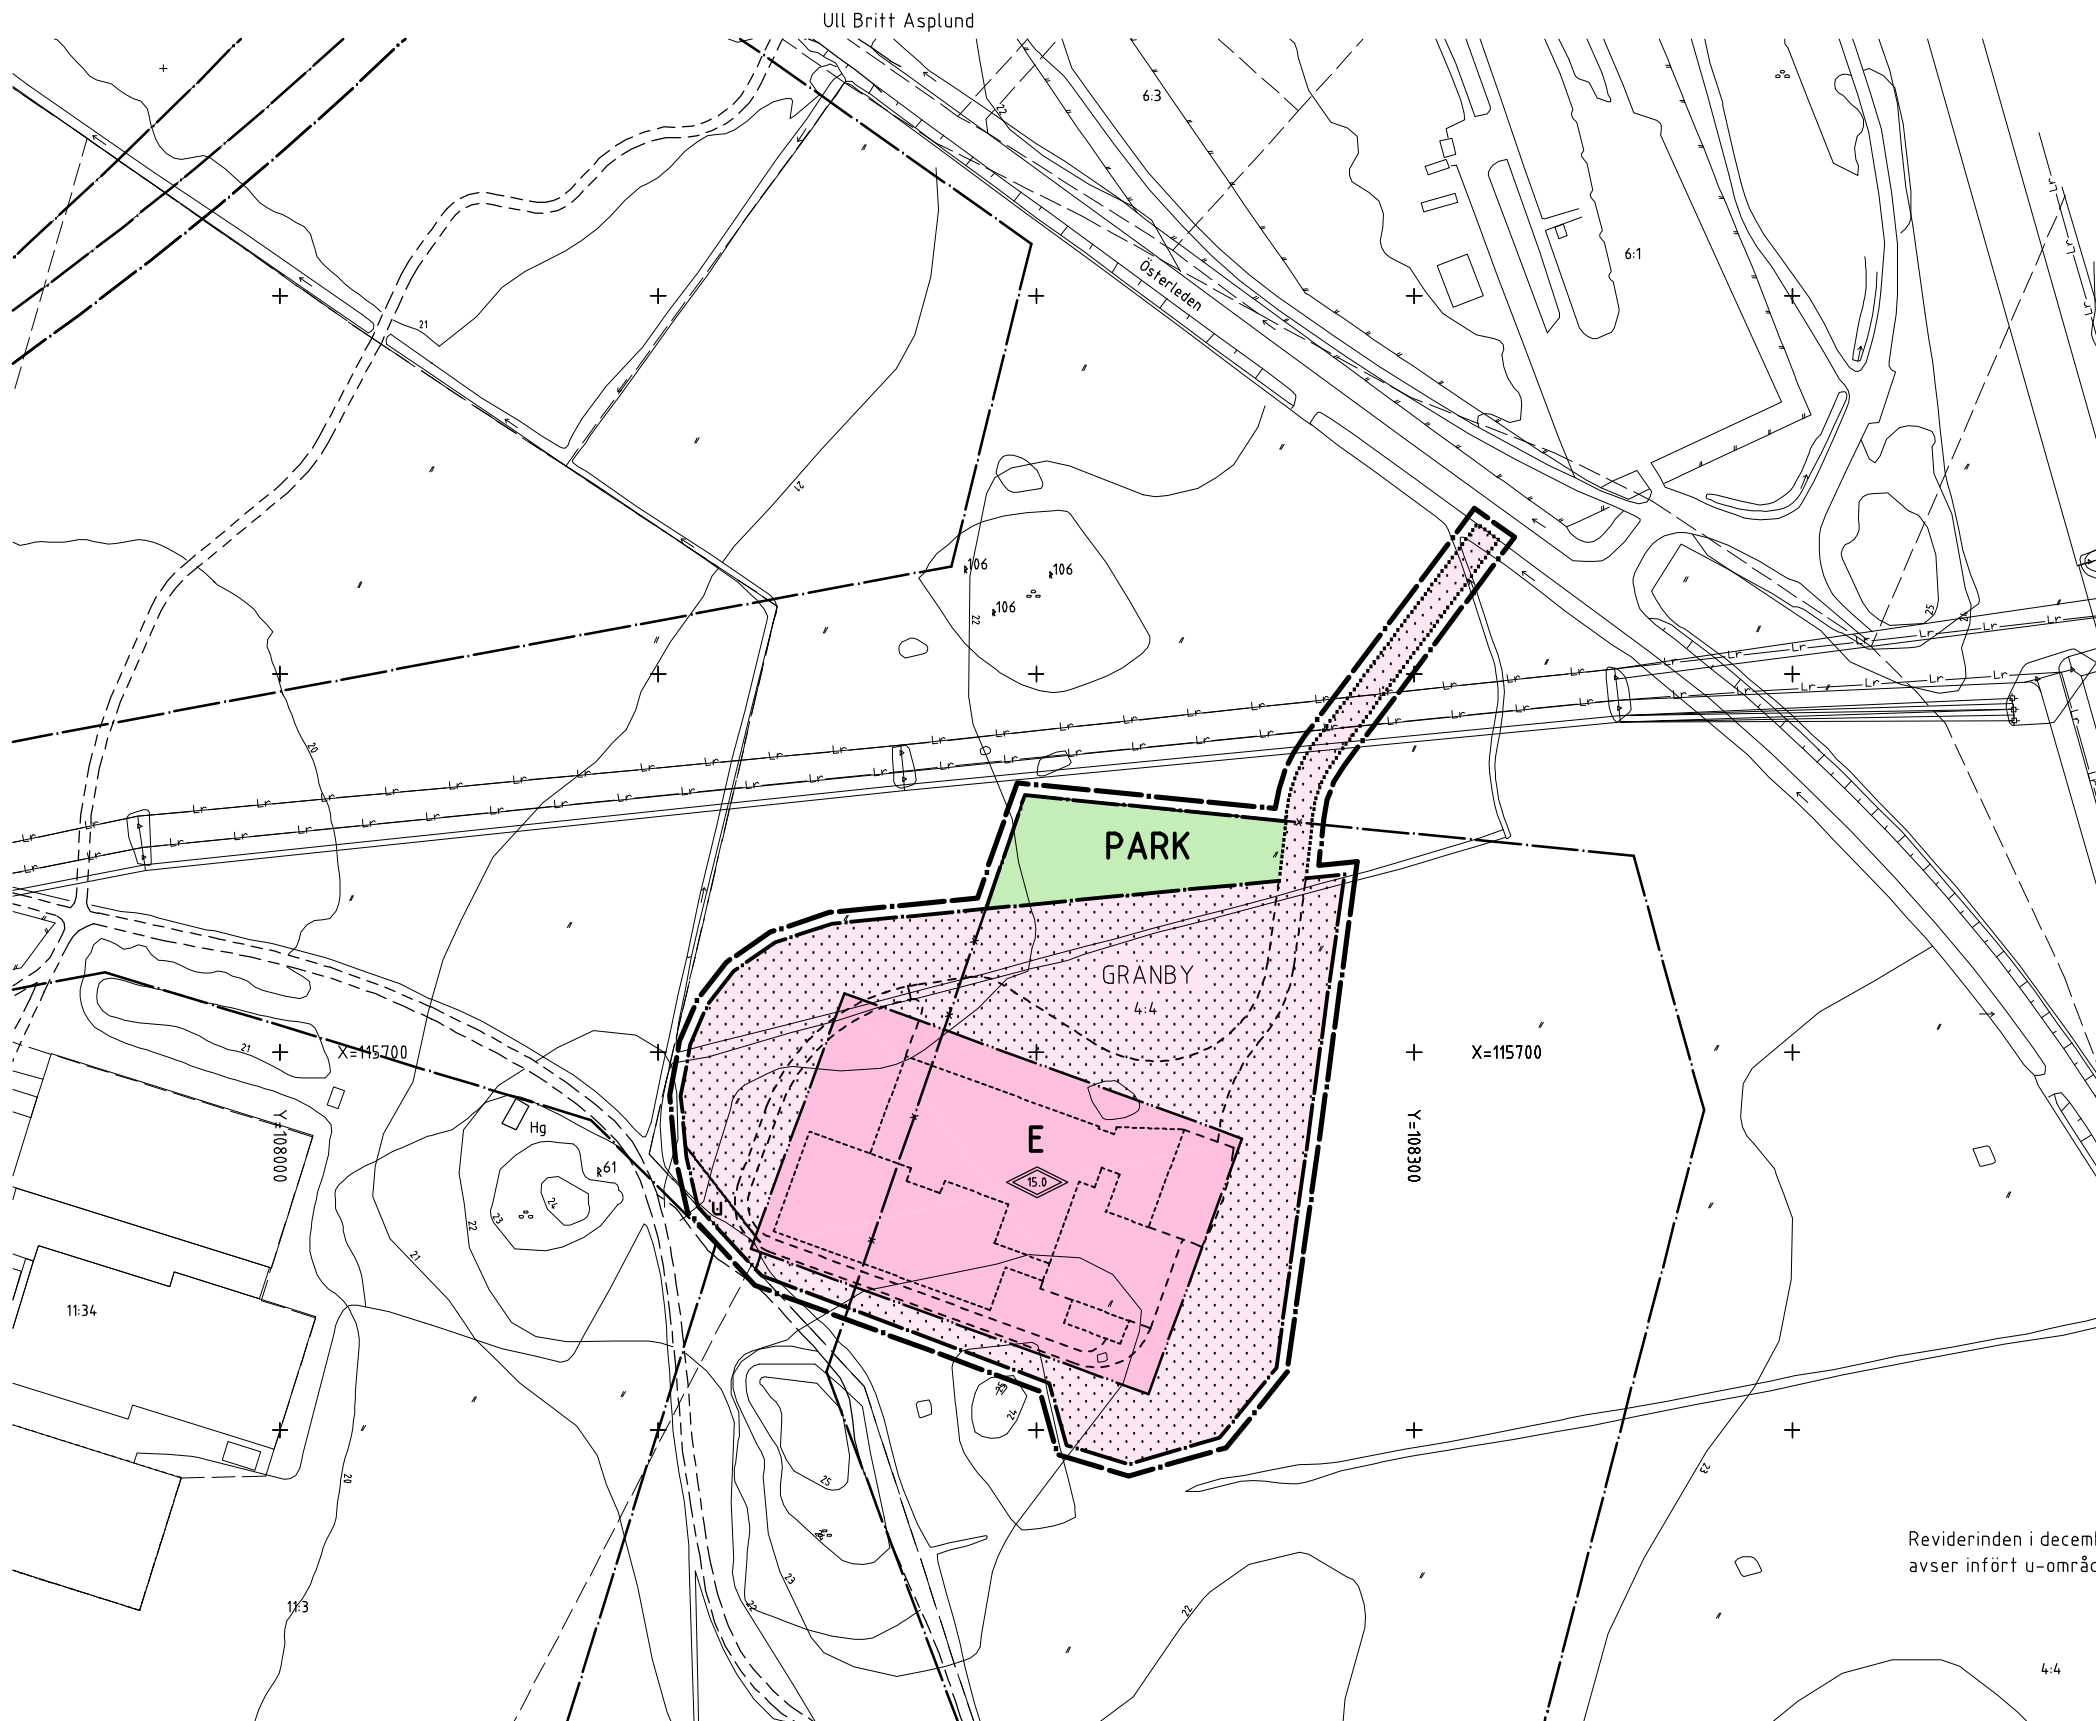

**PLANBESTÄMMELSER**

Följande gäller inom områden med nedanstående beteckningar. Där beteckning saknas gäller bestämmelsen inom hela planområdet. Endast angiven användning och utformning är tillåten.

**GRÄNSBETECKNINGAR**

- Linje belägen 3m utanför planområdet
- Användningsgräns
- Användningsgräns. Gränslinjen skall vara vägledande men avvikelser får göras efter prövning av byggnadsnämnden
- Egenskapsgräns
- Utgående gräns

**ANVÄNDNING AV MARK**

Allmänna platser

- PARK Parkmark

Kvartermark

- E Vattenverk

**BEGRENSNING AV MARKENS BEBYGGANDE**

- Marken får inte bebyggas
- Marken skall vara tillgänglig för allmänna underjordiska ledningar

**UTFORMNING**

- Högsta totalhöjd i meter

**ADMINISTRATIVA BESTÄMMELSER**

Genomförandetiden är 5 år från den dag planen vunnit laga kraft.

**ILLUSTRATIONER**

- Illustrationslinje
- Illustrerad byggnad

**UPPLYSNINGAR**

Planbeskrivningen och genomförandebeskrivningen ger anvisningar om planens genomförande

Planhandlingen består av:

- plankarta med bestämmelser
- miljökonsekvensbeskrivning
- planbeskrivning
- genomförandebeskrivning

**ANTAGANDEHANDLING**

består av:

- planhandling
- utlåtande

Godkänd av BN för samråd	2002-05-06
Godkänd av BN för utställning	2002-09-05
Godkänd av BN för antagande	2002-12-05
Antagen av KF	2003-02-24
Laga kraft	2003-03-27

**Detaljplan för VATTENVERK GRÄNBY**  
Uppsala kommun

Upprättad i september 2002, reviderad i december 2002

Björn Ringström  
planchef

Lars-Göran Wänstrand  
planingenjör

01/20033

Revideringen i december 2002 avser infört u-område

0 10 20 30 40 50 100 150 m

Skala (A1) 1:1000, (A3) 1:2000

0380-P2003/24