

PLANBESTÄMMELSER

Följande gäller inom områden med nedanstående beteckningar. Endast angiven användning och utformning är tillåten. Där beteckning saknas gäller bestämmelsen inom hela planområdet.

GRÄNSBETECKNINGAR

- Planområdesgräns
- Egenskapsgräns

ANVÄNDNING AV MARK OCH VATTEN

Allmänna platser med kommunalt huvudmannaskap

VÄG₁ Gång- och cykelväg, PBL 4 kap. 5 § 1 st 2 p.

EGENSKAPSBESTÄMMELSER ALLMÄN PLATS

Utformning



bro Bro, PBL 4 kap. 5 § 1 st 2 p.

ADMINISTRATIVA BESTÄMMELSER

Genomförandetid

Genomförandetiden är 5 år., PBL 4 kap. 21 §

Översikt skala 1:12 000

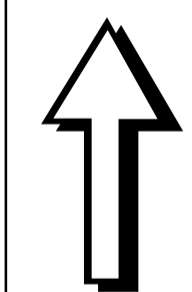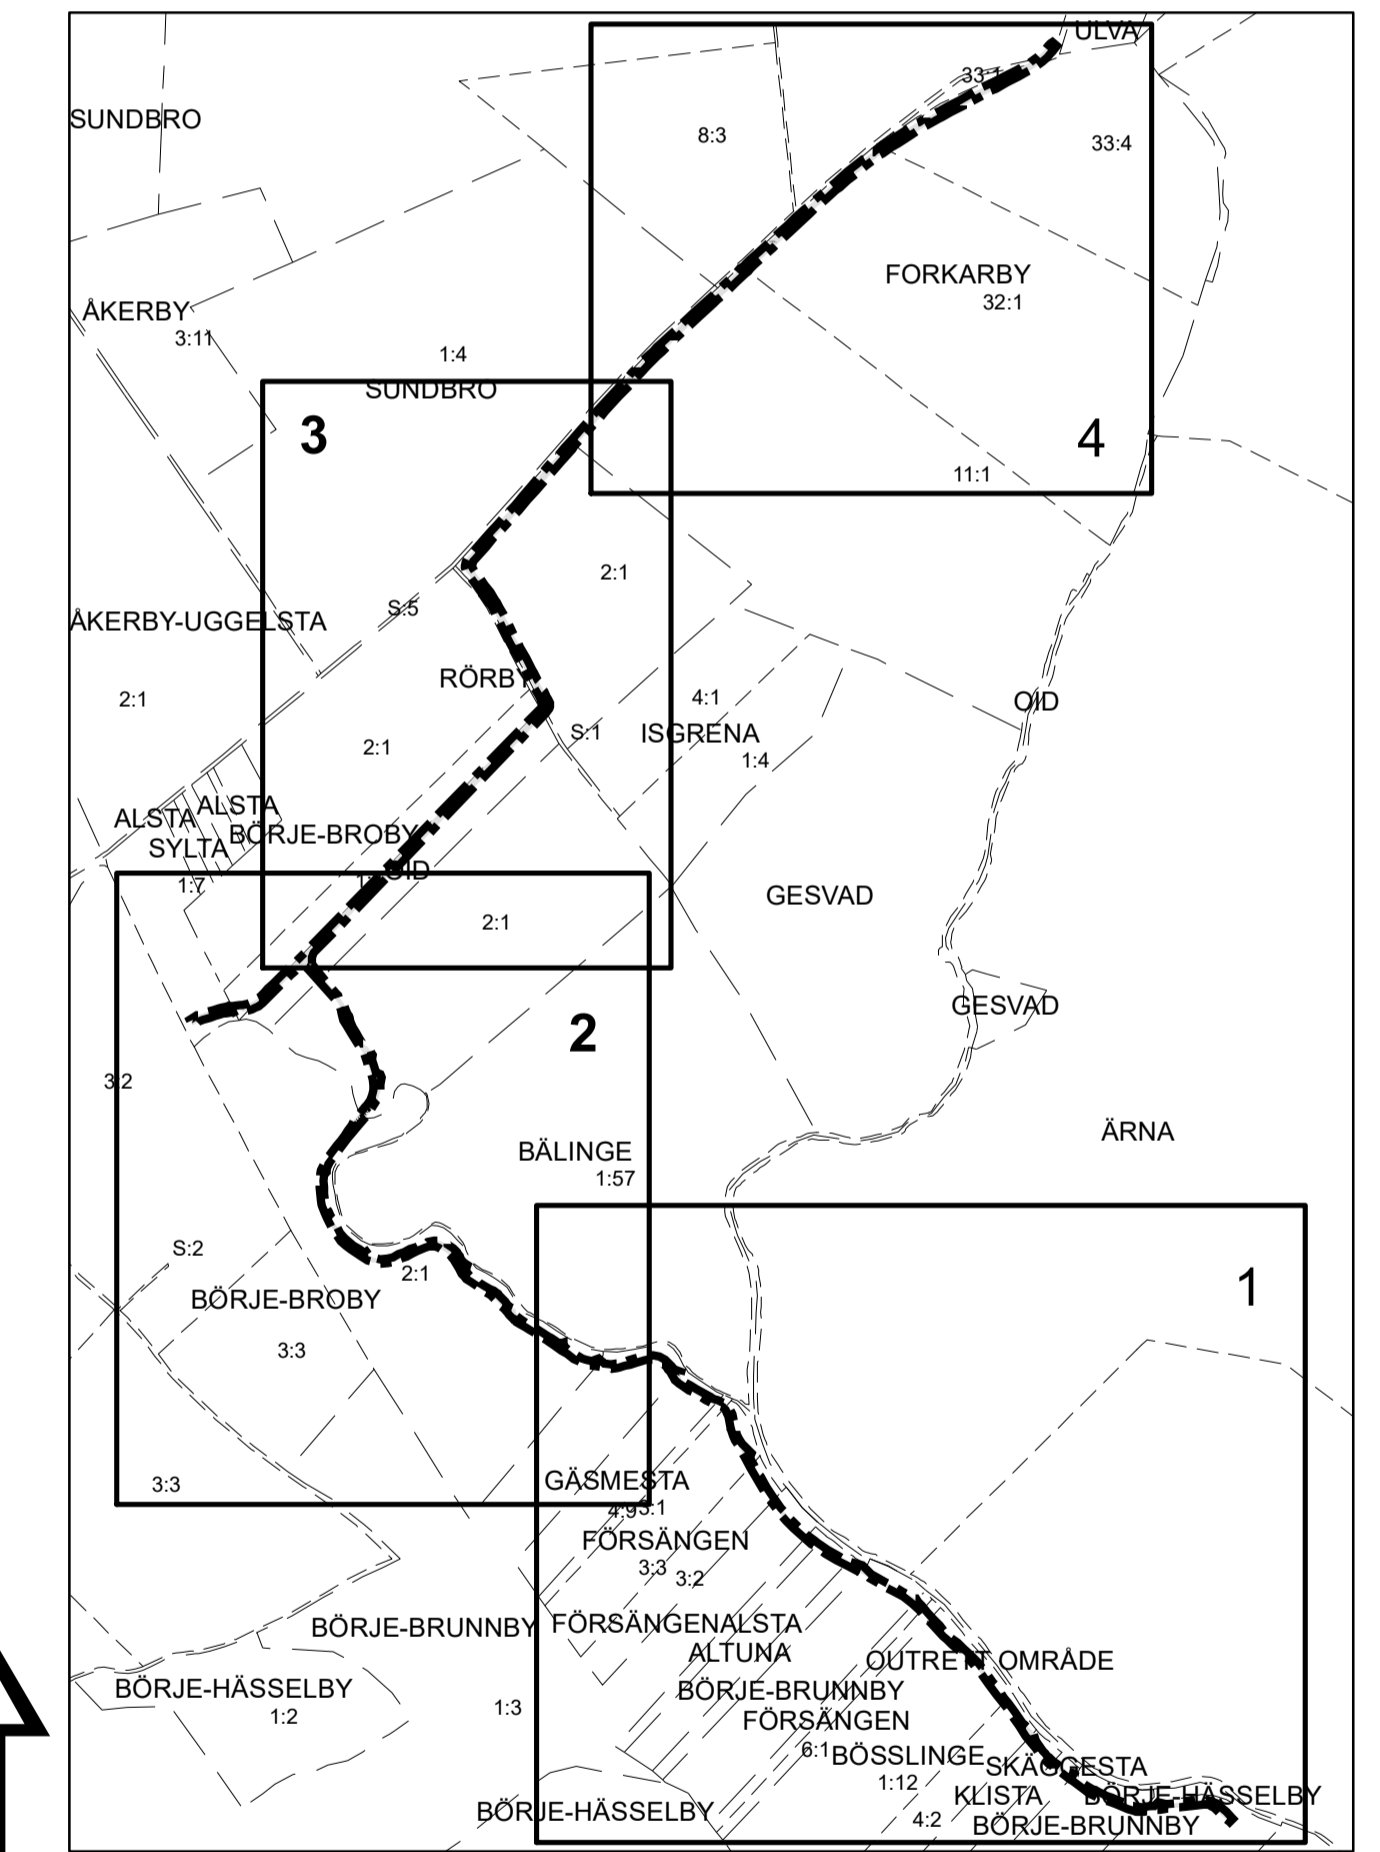

<p>Uppsala kommun</p> <p>Samråd</p> <p>Detaljplan för Gång- och cykelväg, Ulva 1:2.</p> <p>Upprättad: 2021-11-08</p> <p>Maija Tammela Arvidsson planchef</p> <p>Ogden Selma planarkitekt</p>	<p>Beslutsdatum: 2021-11-25</p> <p>Instans: PBN</p> <p>Samråd: 2021-11-25</p> <p>Granskning: PBN</p> <p>Antagande: PBN</p> <p>Laga kraft:</p>
	<p>Till planen hör:</p> <p>Plankarta</p> <p>Planbeskrivning</p> <p>diarienum: 2018-001826</p>

SKALA 1:3 000 (A1), 1:2 000 (A3)