

PL. 48 D

FÖRSLAG TILL ÄNDRAD STADSPLAN FÖR DEL AV

# KV. STÄLLVERKET I UPPSALA

UPPRÄTTAT I APRIL 1955


*Lenn Olsson*  
STADSPLANEARKITEKT

KOPIA.

*Akt 130*

BETECKNINGAR:

	STADSPLANEGRÄNS
	OMRÅDESGRÄNS
	BESTÄMMELSEGRÄNS
	GATA
	JÖ OMRÅDE FÖR INDUSTRIÄNDAMÅL, FRISTÅENDE HUS
	MARK SOM ICKE FÅR BEBYGGAS
	GÄLLANDE GATUHÖJD
	BYGGNADSHÖJD
	ÄGOGRÄNS
	FASTIGHETSBETECKNING
	BEFINTLIG BYGGNAD
	NIVÅKURVA

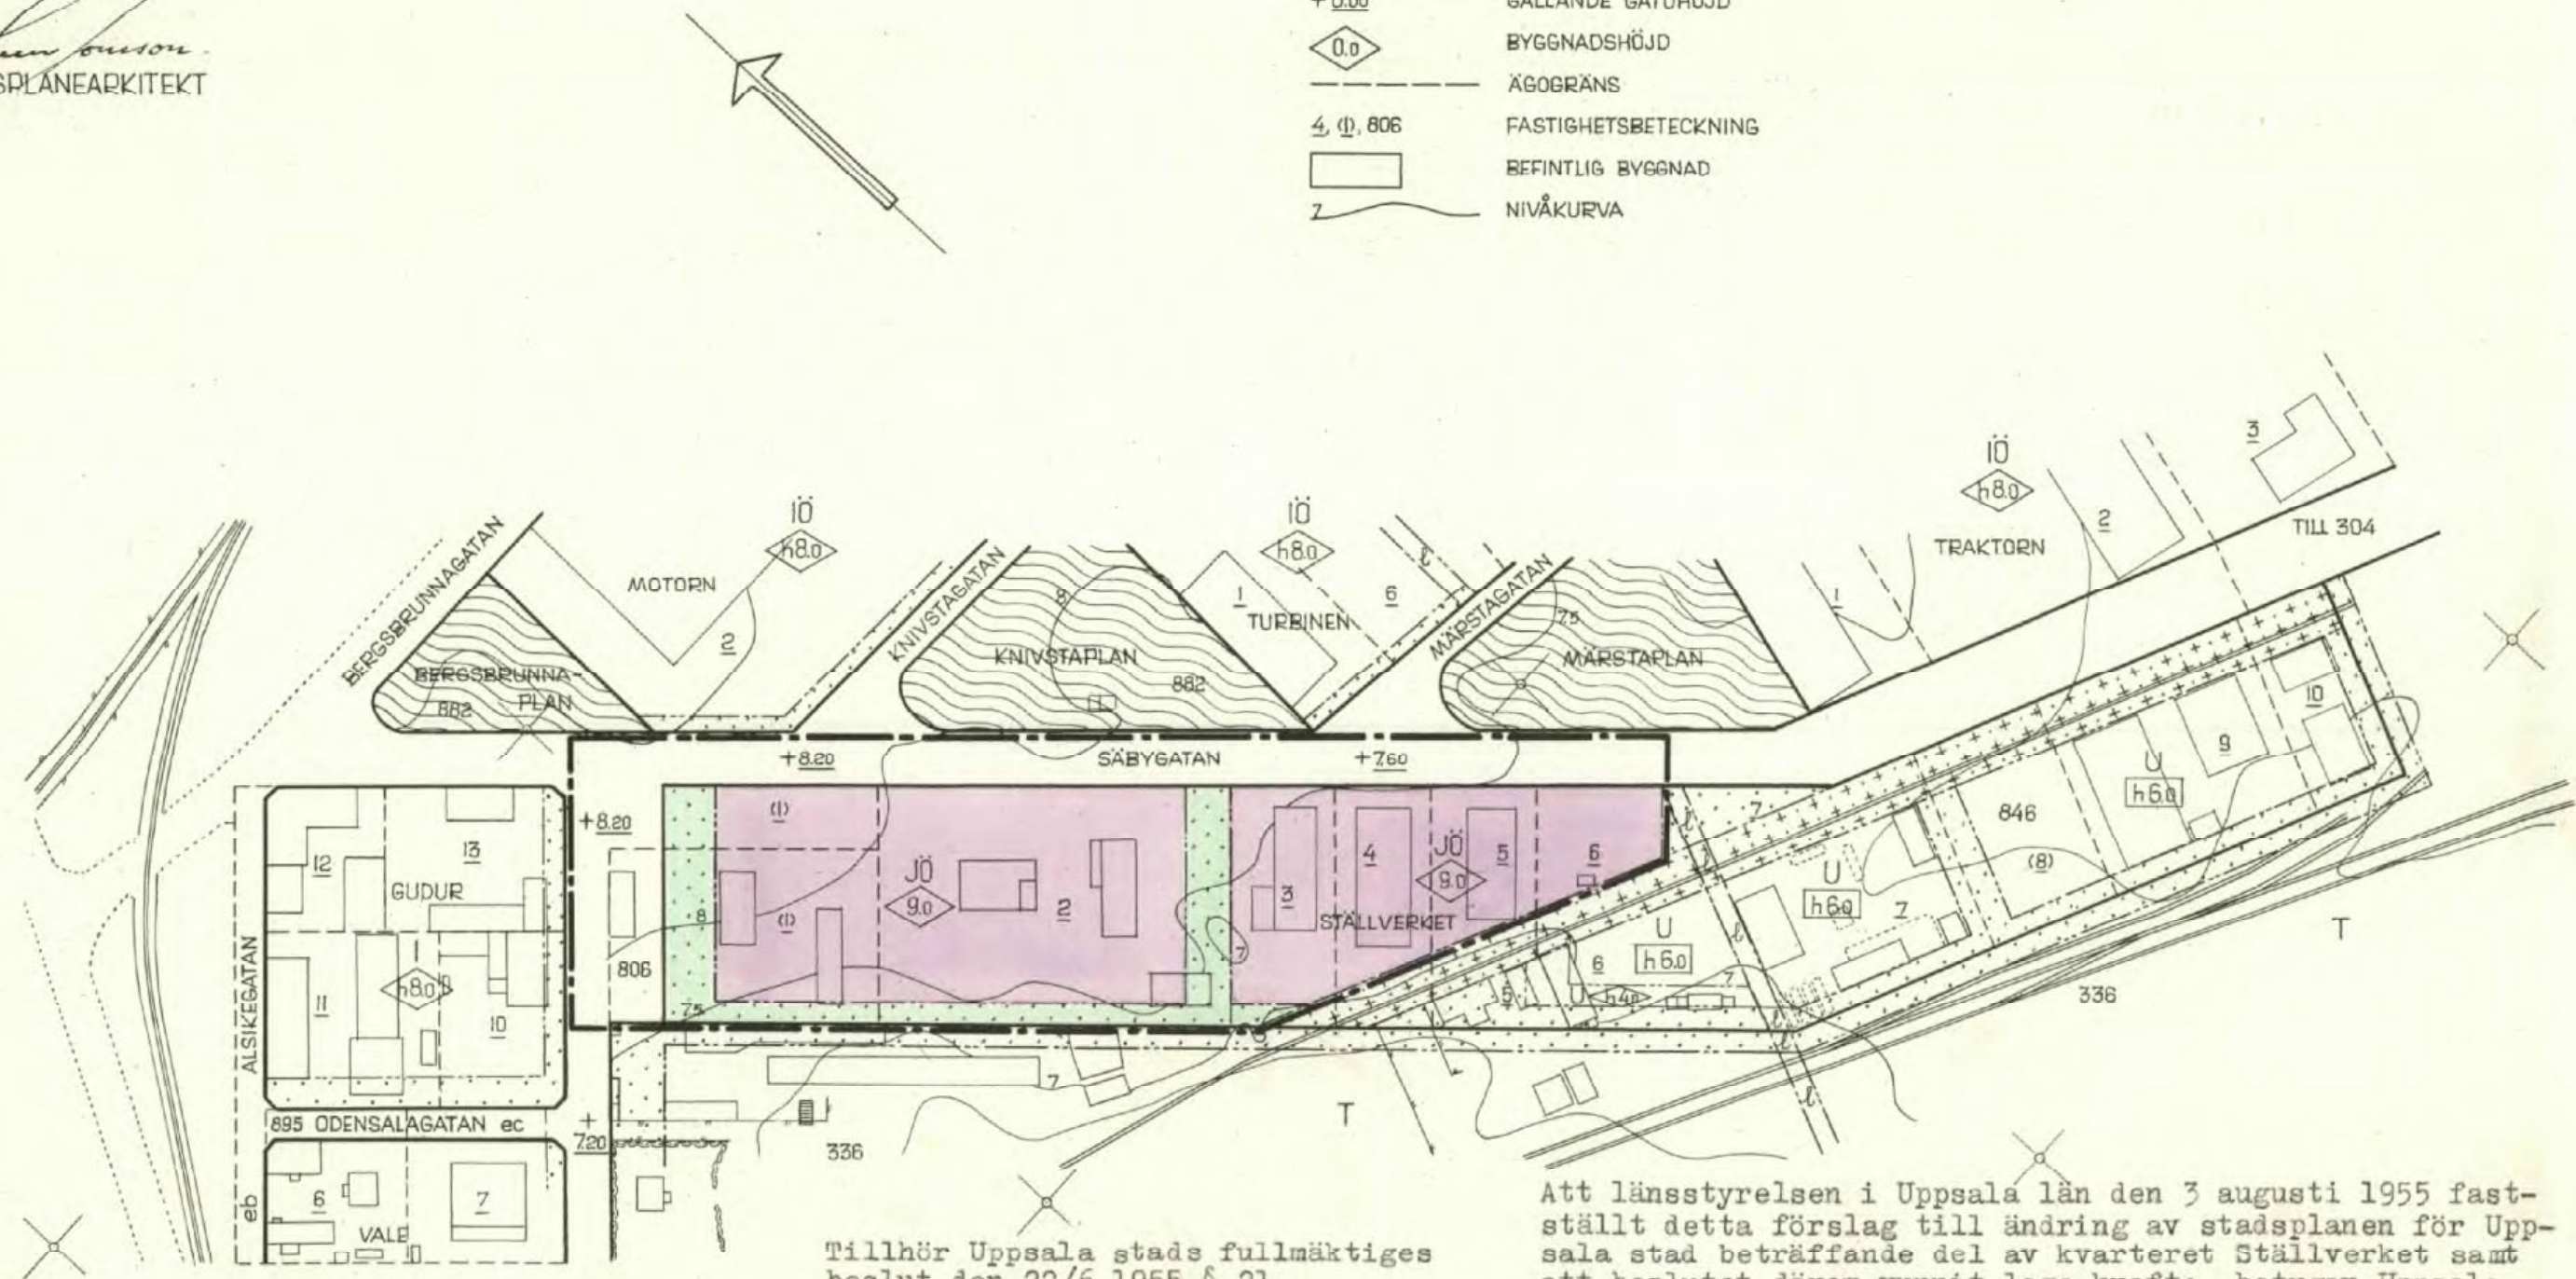


Tillhör Uppsala stads fullmäktiges beslut den 22/6 1955 § 21.  
Ex officio: Stig Reuterswärd.  
Stadsfullmäktiges sekreterare.

Att länsstyrelsen i Uppsala län den 3 augusti 1955 fastställt detta förslag till ändring av stadsplanen för Uppsala stad beträffande del av kvarteret Ställverket samt att beslutet därom vunnit laga kraft; betygar Uppsala slott i landskansliet som ovan.  
På tjänstens vägnar: Nils Söderberg.

Kopians likhet med originalet betygar i tjänsten:

*Lenn Olsson*  
T. f. planarkitekt.

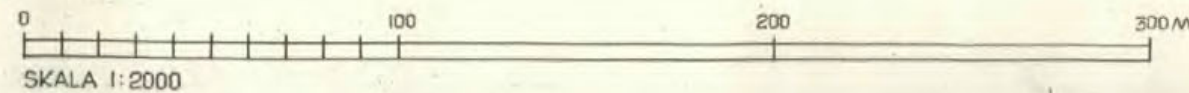

*0380-Akt 130*

*Akt 130*