


UTDRAG UR GRUNDKARTA  
ÖVER DEL AV ALMUNGE SAMHÄLLE  
UPPRÄTTAT ÅR 1967 GENOM KOPIERING OCH KOMPLET-  
TERING AV EN AV DISTRIKTSLANTMÄTARE GUNNAR  
PAVELL ÅREN 1957-1958 UPPRÄTTAD GRUNDKARTA AV  
ÅKE HALLDIN BO FRIDÉN  
LANTMÄTARE INGENJÖR

DNR 1/66:46 B2  
FASTIGHETSFÖRTECKNINGEN ÅJOURFÖRD TILL DEN  
12 JANUARI 1967

FÖRSLAG TILL ÄNDRING  
OCH UTVIDNING AV DEL  
AV GÄLLANDE BYGG-  
NADSPLAN  
UPPRÄTTAT I JANUARI 1967 AV

*Carl-Fredrik Sjöberg*  
ARKITEKT SÄR  
NOHLÉN & NORBERG  
ARKITEKTKONTOR AB **NOARK**  
STORSTRÅTAN 83A UPPSALA TELEFONÅR 1208111088  
100124

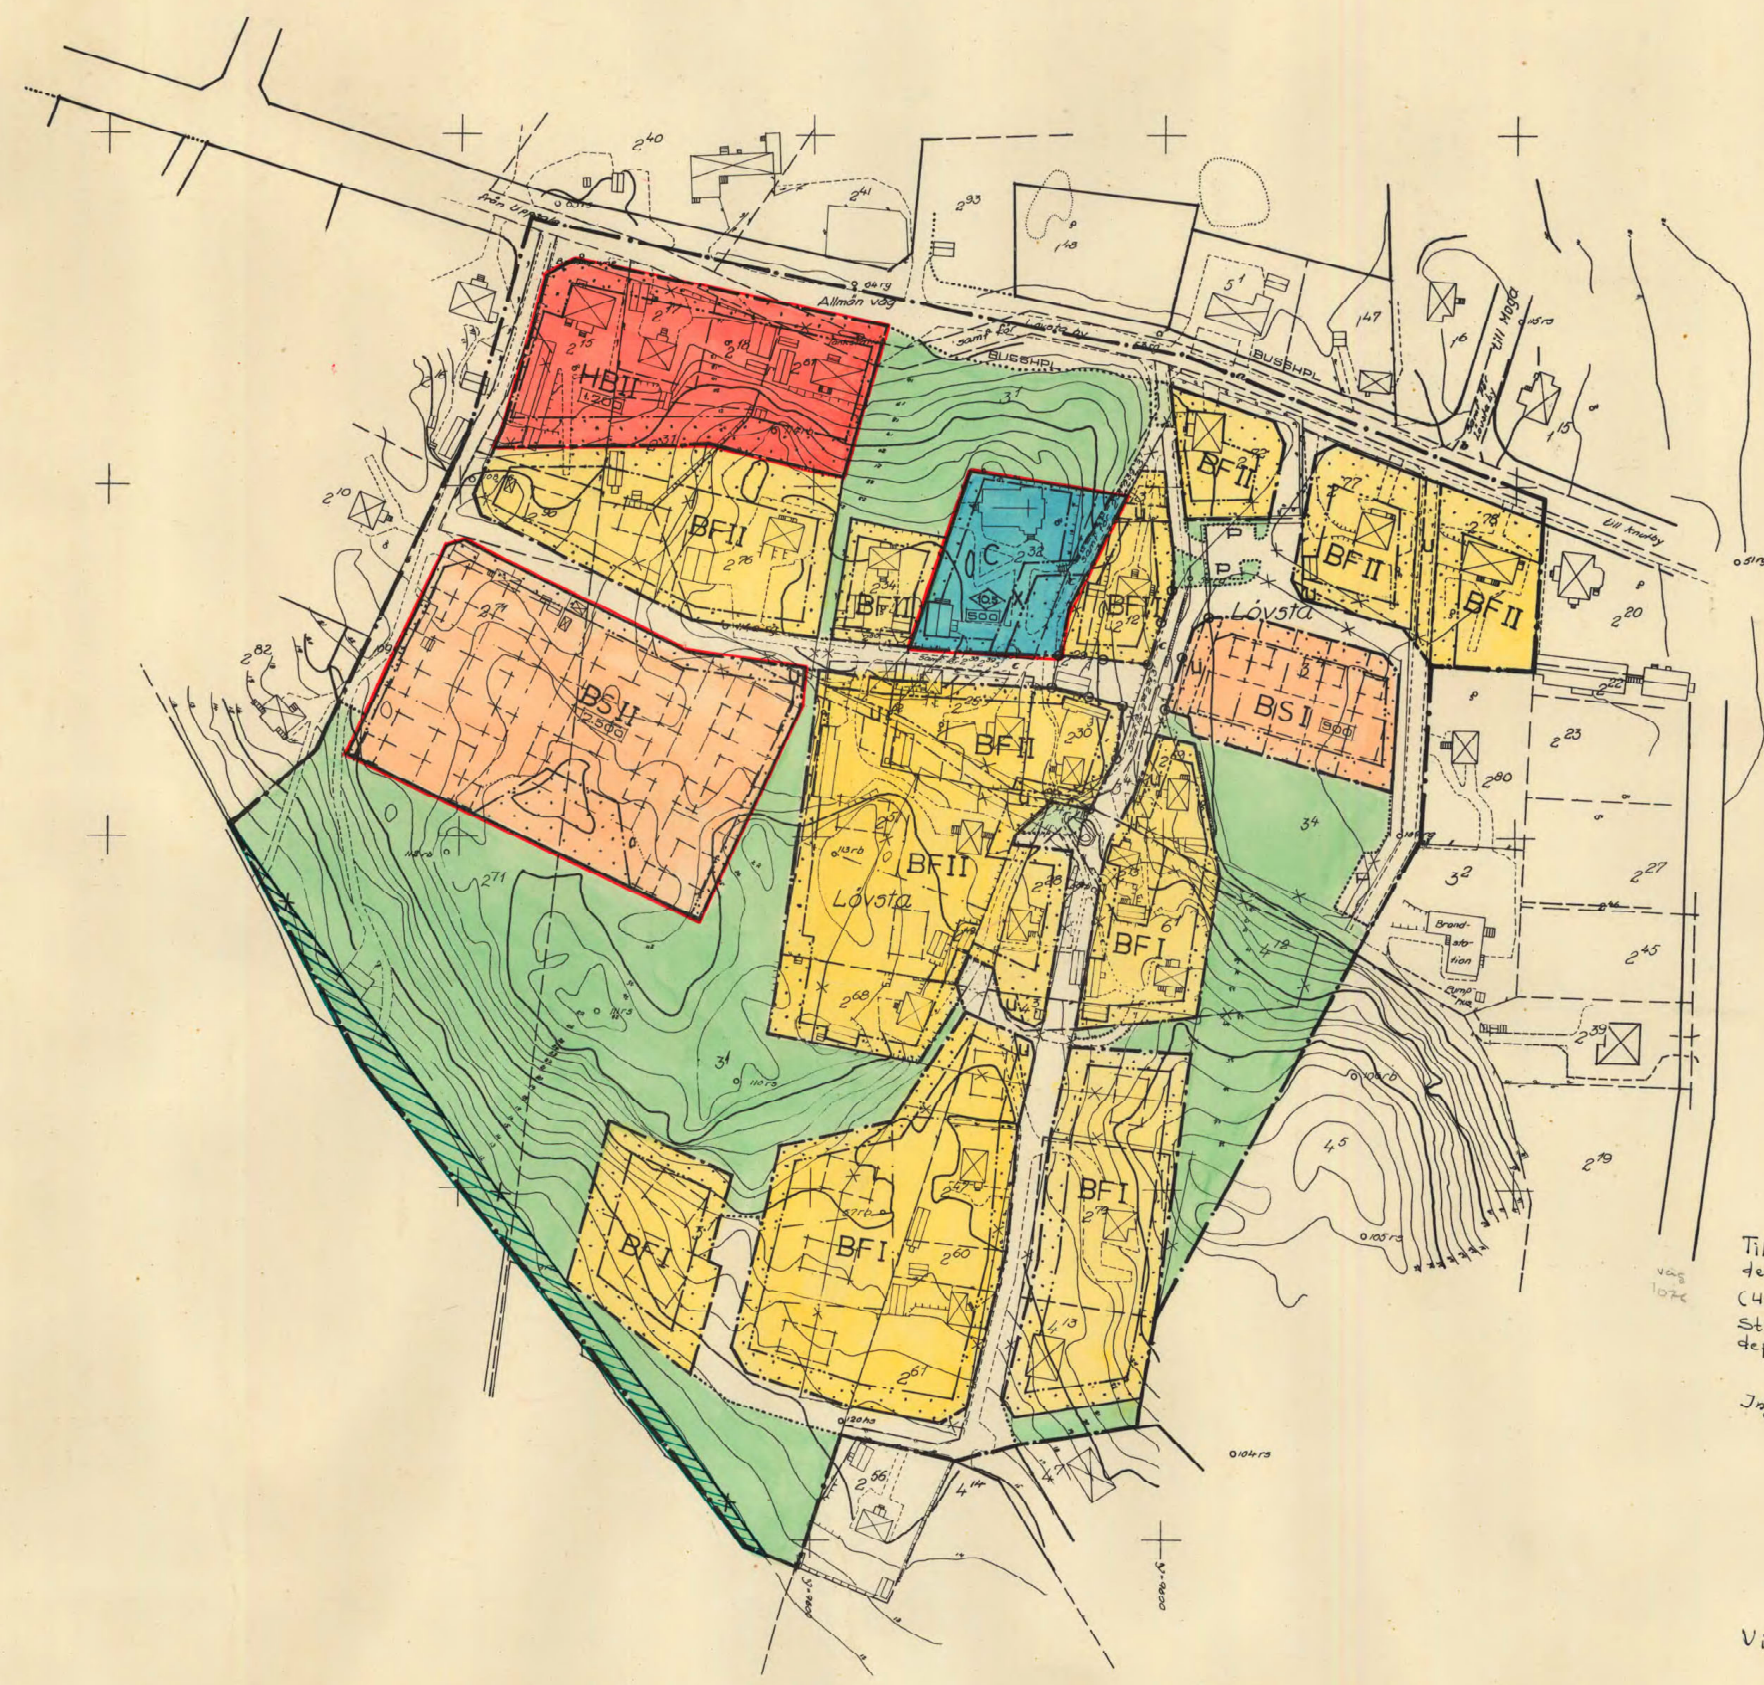

Ar 19. 68. 18 mars  
fastställdes denna ändring av byggnadsplan  
på sätt Länsstyrelsens beslut denna dag uträdat  
vidare. Länsstyrelsen i Stockholms län som ovan.  
På tjänstens vägnar  
*Carl-Fredrik Sjöberg*

Kopians likhet med originalet  
bestyrkes i tjänsten:  
*S. Sjöberg*

- BETECKNINGAR:
- BYGGNADSPLANEGRÄNS.
  - GÄLLANDE BYGGNADSPLANEGRÄNS AV-  
SEDD ATT UTGÅ.
  - GÄLLANDE OMRÅDESGRÄNS.
  - ATT UTGÅ.
  - AVSEDD
  - OMRÅDESGRÄNS.
  - SÄRSKILD OMRÅDESGRÄNS.
  - BESTÄMMELSEGRÄNS.
  - GRÄNSLINJER EJ AVSEDDA ATT FAST-  
STÄLLAS.
  - YKS. YVIG.
  - PAK. PLANTERING.
  - OMRÅDE FÖR BOSTADSHANDAMÅL.
  - B BOSTADSHANDAMÅL.
  - HB BOSTADSHANDAMÅL OCH HANDELS-  
HANDAMÅL.
  - OC SÄMPLINGSLOKALSANDAMÅL.
  - MARK SOM ICKE FÅR BEBYGGAS.
  - F, S BYGGNADSSÄTT: FRISTÅENDE, SAMMAN-  
BYGGDA.
  - I, II VÅNINGANTAL.
  - BYGGNADSHÖJD I METER.
  - BRUTTOVÅNINGBYTA I M<sup>2</sup>.
  - MARK TILLGÄNGLIG FÖR UNDERJORDISKA  
LEDNINGAR.
  - X OMRÅDE TILLGÄNGLIGT FÖR ALLMÄN  
GÄNGTRAFIK.
  - P FÖRESLAGEN PARKERING.
  - BYGGNAD.

FÖRSLAGET ANTAGET AV ALMUNGE KOMMUNALFULL-  
MÄKTIGE DEN 30.6.67 § 41.  
BETYGAS:  
*Ingemar Svedberg*  
INGEMAR SVEDBERG  
KOMMUNALKAMRER.

--- I Kungl. Maj:ts beslut angiven linje  
Förslag till utvidgning av förordnande enligt 113 § BL  
enligt Länsstyrelsens beslut den 18 mars 1968



ÖVERSIKT 1:50000

**ALMUNGE**  
DEL AV LÖVSTA 2:71 3:1 3:4 MFL FASTIGHETER  
I ALMUNGE SOCKEN OCH KOMMUN  
AV STOCKHOLMS LÄN  
SKALA 1:1000

Tillhör Kungl. Maj:ts beslut  
den 27 juni 1969.  
(Undantag se Kungl. Maj:ts beslut)  
Stockholm i Kommunikations-  
departementet.  
Ex officio  
Jagemar Korfitsen

Vidimeras i tjänsten:  
*S. Sjöberg*