

Kopians likhet med
originalet betygar:

Gerd Lindberg
Gerd Lindberg

10r

PLANBESTÄMMELSER

Följande gäller inom områden med nedanstående beteckningar. Där beteckning saknas gäller bestämmelsen inom hela planområdet. Endast angiven användning och utformning är tillåten.

GRÄNSBETECKNINGAR

— · — · — Linje som visar detaljplanens omfattning på kartan belägen 3m utanför planområdet.

— Tidigare fastställd användningsgräns

— Tidigare fastställd egenskapsgräns

ANVÄNDNING AV MARK

Kvartersmark

DK₁ Tandvårdsklinik och kontor

UTFORMNING

II Högsta antal våningar

ADMINISTRATIVA BESTÄMMELSER

-Genomförandetiden är 10 år från den dagen planen vunnit laga kraft

UPPLYSNINGAR

ANTAGANDEHANDLING

består av:

-- plankarta med bestämmelser

-- planbeskrivning

-- genomförandebeskrivning

ANTAGANDE AV BN 1989-10-19

LAGA KRAFT 1989-11-16


Detaljplan för DEL AV KV TRÄDGÅRDEN

Centrala stadens kommunal, Uppsala kommun
Upprättad i augusti 1989

Dp 62E

Jan-Erik Jansson
Jan-Erik Jansson
Bygglövsarkitekt



Ove Gustafsson
Ove Gustafsson
Planingenjör

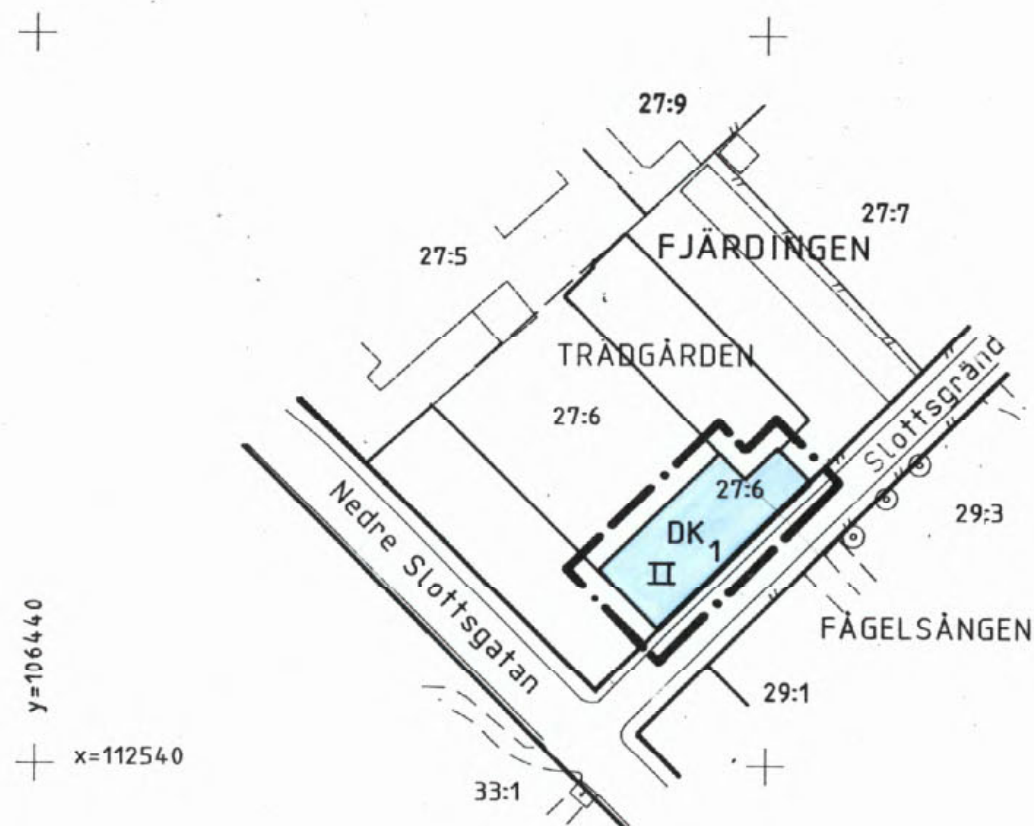

y=106440

x=112540

Översikt skala 1:5000

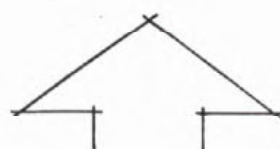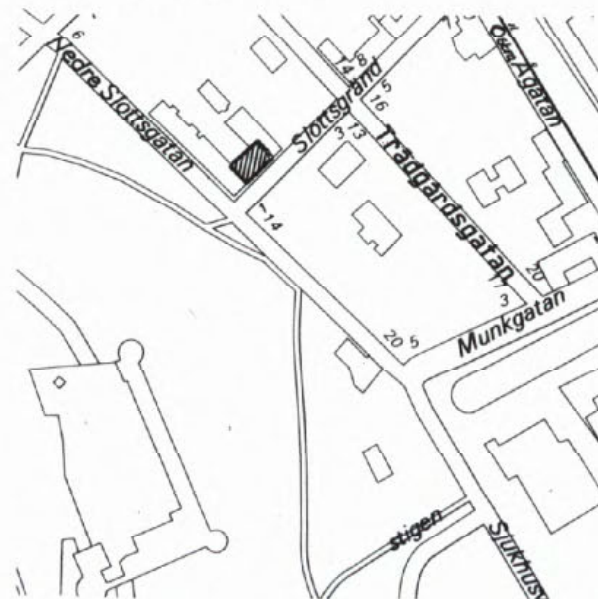

0 50 100m
SKALA 1:1000

0380-P90/5