

Koordinatsystem:
Uppsala Lokala system i plan (UK72) / RH2000 i höjd

Underlag:
Primärkartan

Upprättad av stadsbyggnadskontoret i aug. 2008

PLANBESTÄMMELSER

Följande gäller inom områden med nedanståendebeteckning. Endast angiven användning och utformning är tillåten. Bestämmelser utan beteckning gäller inom hela planområdet.

GRÄNSBETECKNINGAR

- · — · — · Detaljplanegräns
- · · — · — · Egenskapsgräns

ANVÄNDNING AV MARK

Kvartersmark

- B** Bostäder

BEGRÄNSNINGAR AV MARKENS BEBYGGANDE

- Marken får inte bebyggas
- u** Marken skall vara tillgänglig för allmänna underjordiska ledningar

UTNYTTJANDEGRAD

- e₁ 20** Största byggnadsarea i procent av fastighetsarea

PLACERING, UTFORMNING, UTFÖRANDE

- ◇ 0,0 Högsta totalhöjd för huvudbyggnad i meter.
- II** Högsta antal våningar
- p₁** Huvudbyggnad skall placeras minst 4 meter från tomtgräns alternativt sammanbyggas i tomtgräns två och två. Komplementbyggnad skall placeras minst 1 meter från tomtgrän, alternativt sammanbyggas två och två i tomtgräns.
- v₁** Komplementsbyggnad: högsta byggnadshöjd är 3 meter och högsta takvinkel är 30 grader.

ADMINISTRATIVA BESTÄMMELSER


Genomförandetiden är 10 år från den dag planen vunnit laga kraft

ILLUSTRATIONER

- Illustrationslinje

UPPLYSNINGAR

Plan- och genomförandebeskrivningen ger anvisningar om planens genomförande

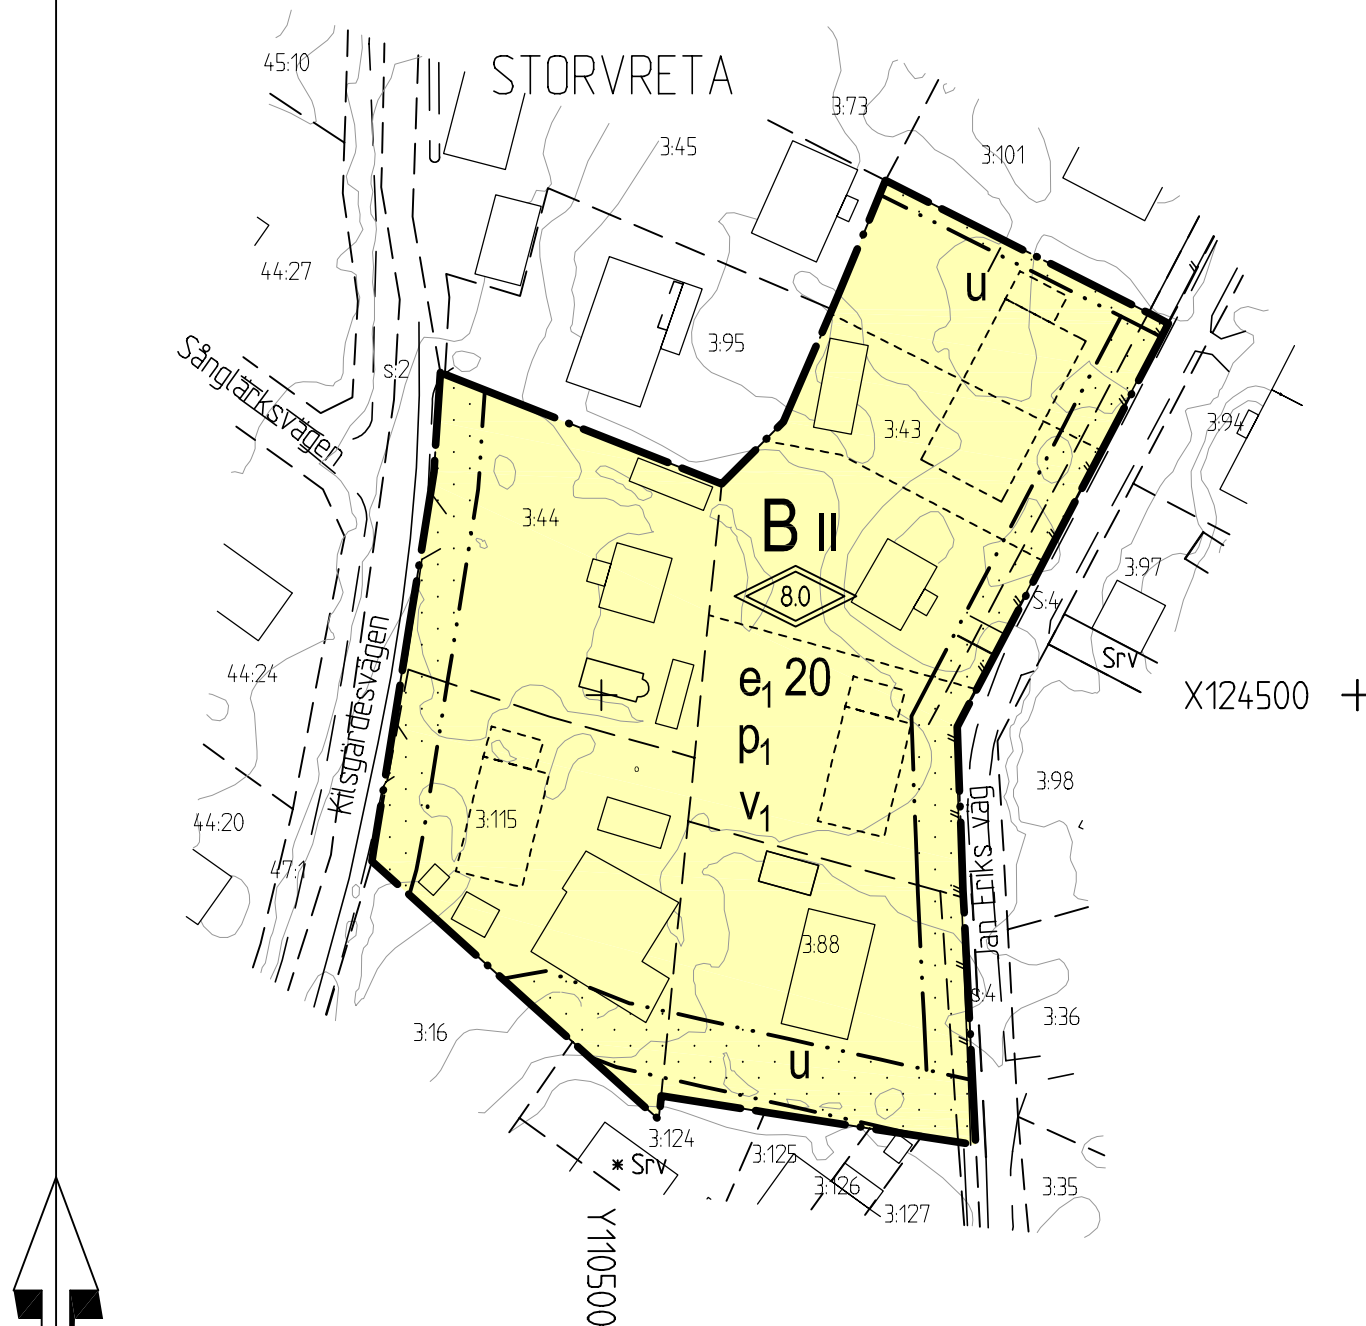

Komplettering i december 2008
(efter planens antagande)
av u-område över fastigheterna
Storvreta 3:88 och 3:115.

0 10 20 30 40 50 100 m

SKALA 1:1000 (A3)

Uppsala Kommun Laga kraft
Stadsbyggnadskontoret

Detaljplan för
Storvreta 3:43 m.fl.

Upprättad i oktober, rev. i november 2008
Kompl. i december 2008
Enkelt planförfarande

Christina Gortcheva
Planchef

Ann-Marie Lindberg
Planarkitekt

Beslutsdatum	Instans
Antagande 2008-11-20	BN
Laga kraft 2008-12-19	

Till planen hör:
Plankarta
Plan- och
Genomförandebeskrivning

diarienumr.: 2006/20073-1