

GRUNDKARTANS BETECKNINGAR I DE FALL DE FÖREKOMMER:



- Traktnamn: DRAGARBRUNN, VAKSALA-NORRBY och ÅRSTA
 Traktgräns
 Fastighetsgräns
 0:0 Fastighetsbeteckning
 Annan gräns serv. servitut
 Byggnad i allmänhet karterad efter huslivet
 Bostadshus resp. uthus karterat efter huslivet
 Skärmtak
 Jordkällare
 Staket

- Häck
 Träd
 Agostlagsgräns
 Barnekog resp. lövekog
 Aker, ängs- hag- eller betesmark
 Fornlämning, husgrund, fyndplats eller borttagen fornlämning
 Finne med i riksanmälningsregistret
 Elledning
 Höjdnurvor
 Ruffnärspunkt

Upprättad av stadsrådsnämningens avdelningen i april 1989
 Kompl. januari 1990

Peter Urdin
 Peter Medin
 Stadsingenjör

0 50 100 200M
 SKALA 1:2 000

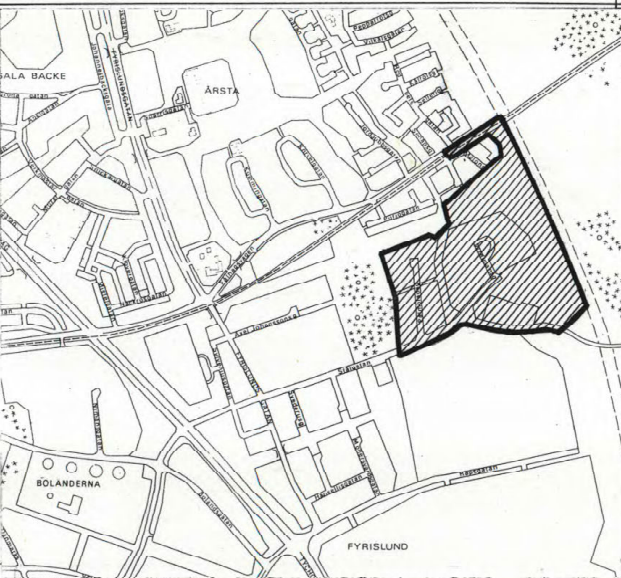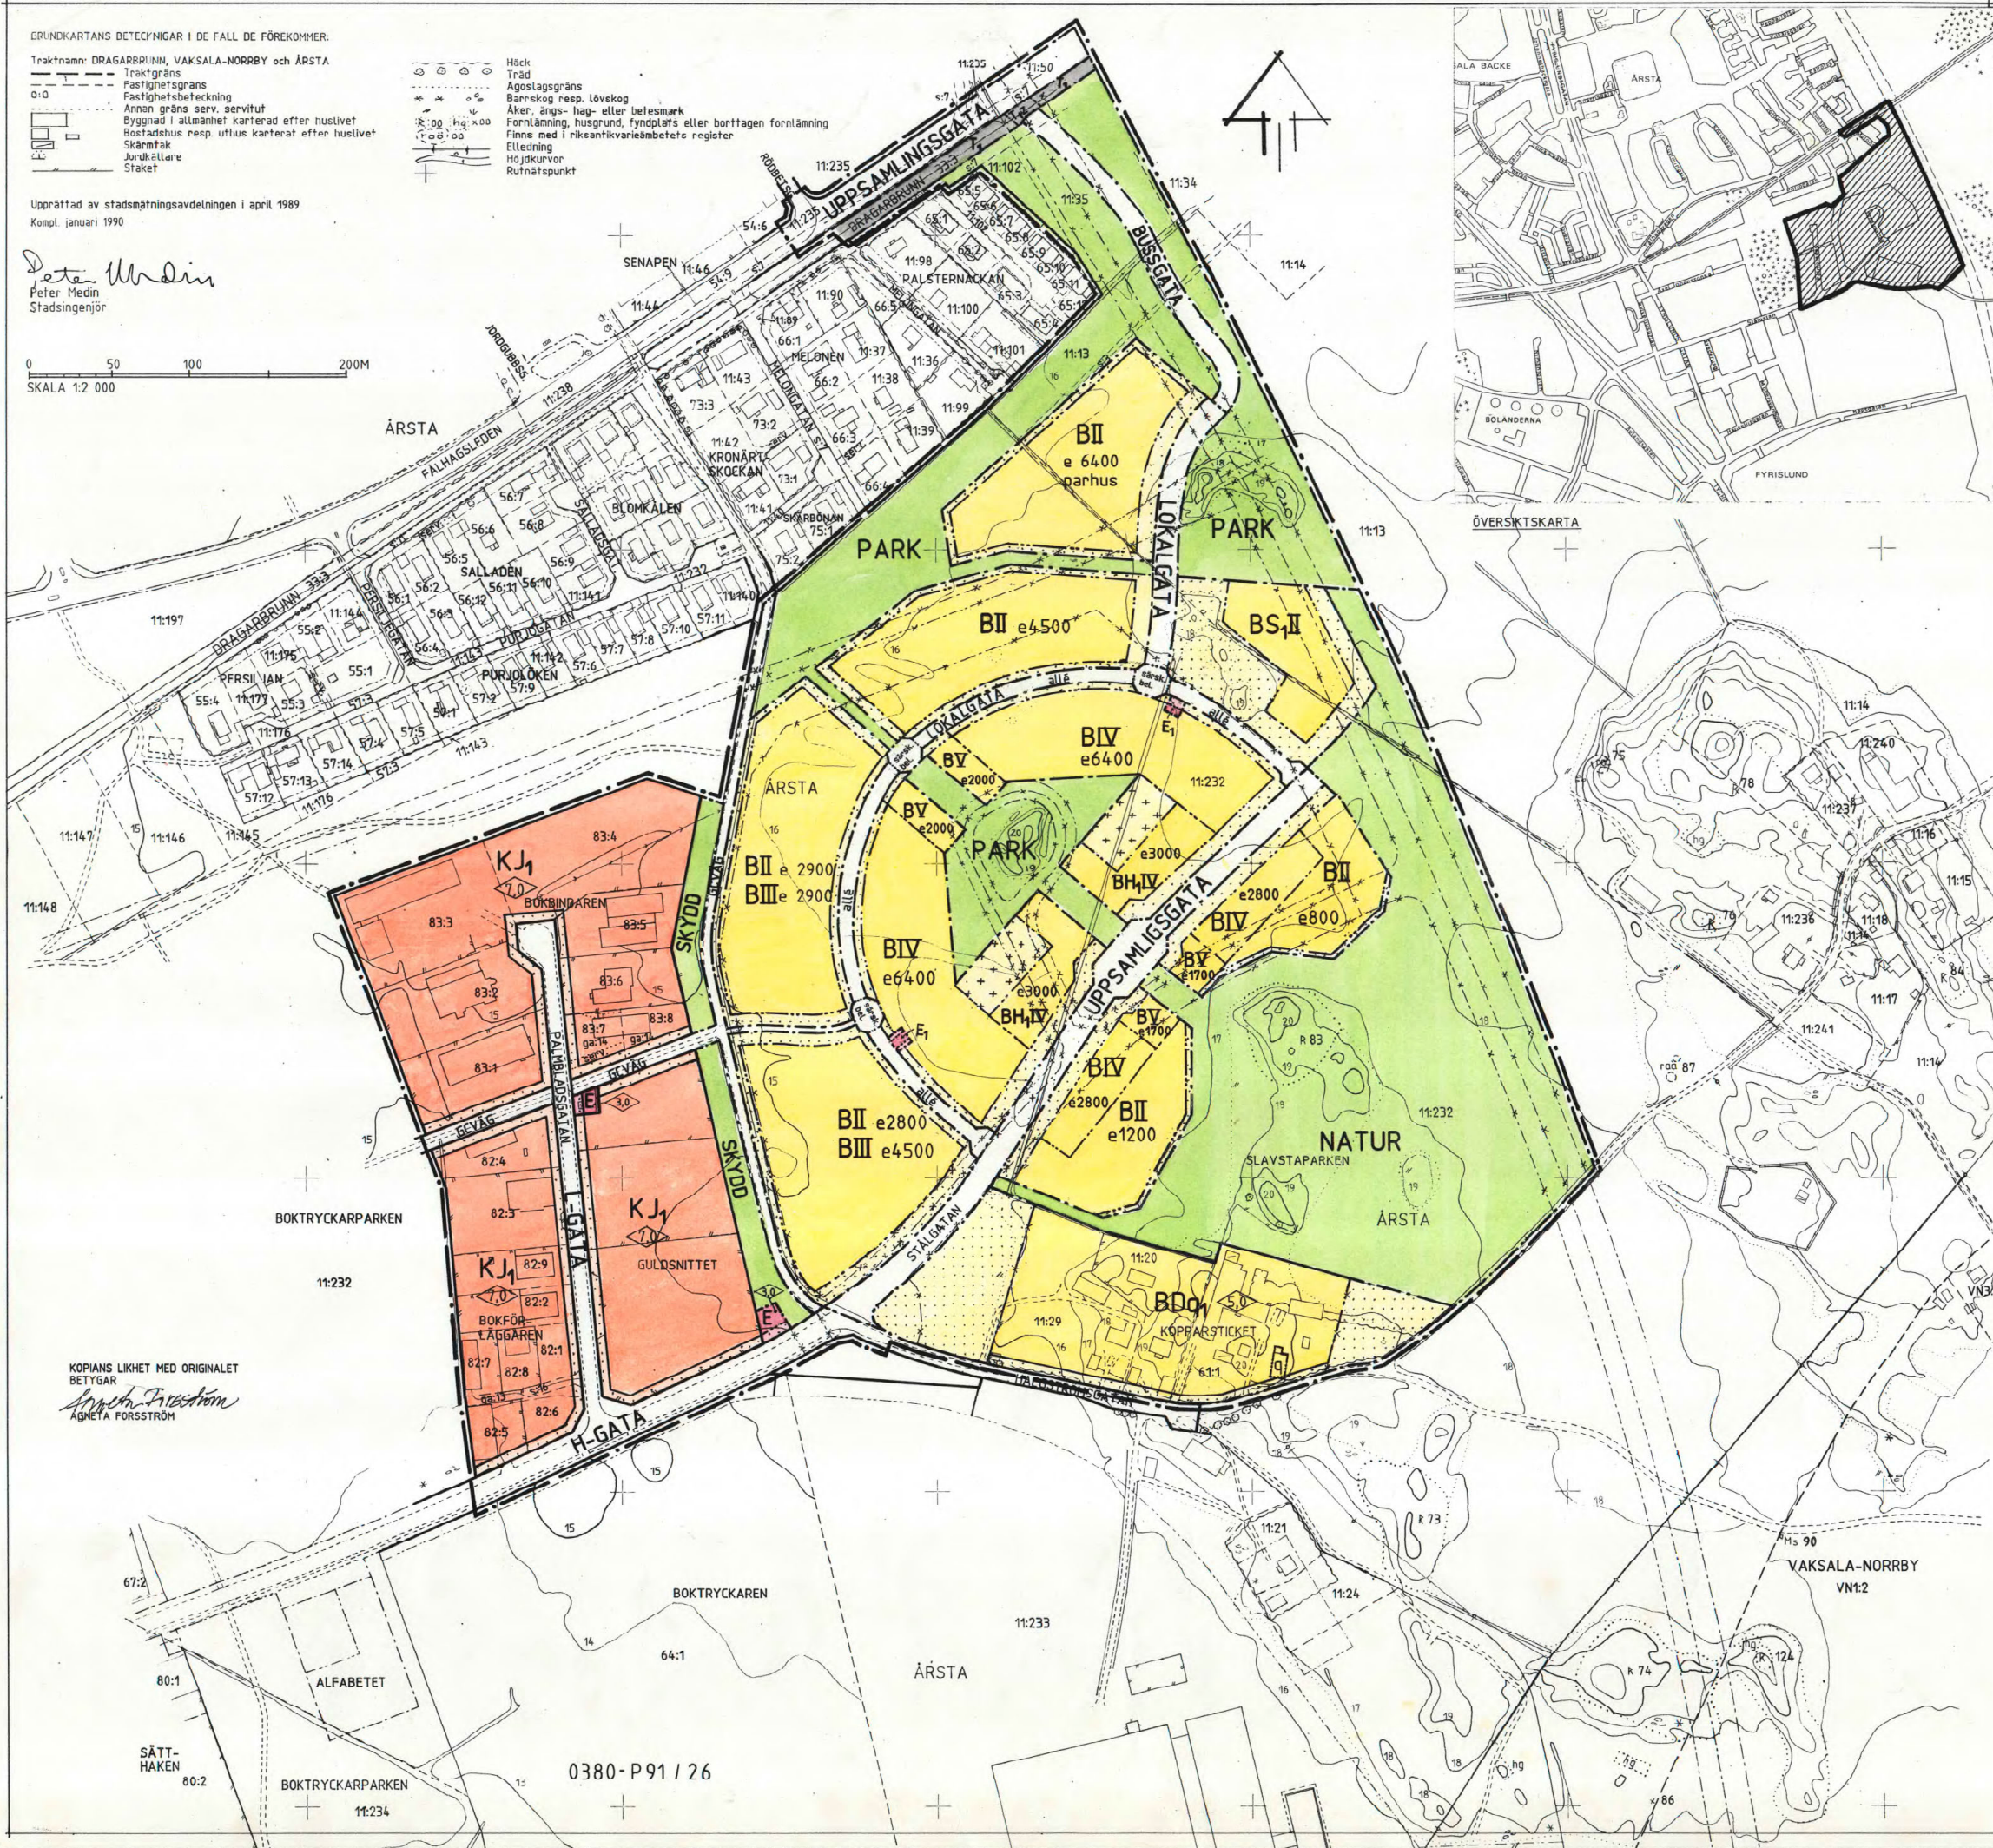

PLANBESTÄMMELSER

Följande gäller inom områden med nedanstående beteckningar. Där beteckning saknas gäller bestämmelsen inom hela planområdet. Endast angiven användning och utformning är tillåten.

GRÄNSBETECKNINGAR

- Linje som visar detaljplanens omfattning, på kartan belägen 3m utanför planområdet
- Tidigare fastställd användningsgräns
- Användningsgräns
- Egenskapsgräns
- Utgående gräns

ANVÄNDNING AV MARK

- Allmänna platser
 H-GATA Gata som ingår i huvudnätet
 L-GATA Gata som ingår i lokalnätet
 PARK Parkområde
 UPPSAMLINGSGATA Uppsamlingstrafik
 LOKALGATA Lokaltrafik
 PARK Anlagd park
 NATUR Naturområde
 SKYDD Skydd mot störning
 GCVAG Gång- och cykelväg
 BUSSGATA Busstrafik

Kvartersmärck

- B Bostäder
- BH Bostäder, ev. handel i bottenvåning
- BD Bostäder, vård
- F Tekniska anläggningar
- KJ Kontor och småindustri, ej miljöstörande
- BS Skola, alternativt bostäder
- T Järnvägstrafik
- E Transformatorstation

UTFORMNING AV ALLMÄNNA PLATSER

- +0.0 Föreskriven höjd över nollplanet
- alle Planterade träd i två rader
- särsk. bel. Särskild beläggning

UTNYTTJANDEGRAD

- e 0000 Största bruttoarea i m² ovan mark

BEGRÄNSNINGAR AV MARKENS BEBYGGANDE

- Marken får inte bebyggas
- Marken får endast bebyggas med kvartersgård och uthus
- z Marken skall vara tillgänglig för allmän körtrafik

UTFORMNING, UTFÖRANDE

- 0 Högsta byggnadshöjd i meter
- II, III, IV, V Högsta antal våningar
- parhus Endast parhus
- q1 Särskild hänsyn skall tas till bebyggelsemiljön
- q Byggnaden får inte rivas

ADMINISTRATIVA BESTÄMMELSER

Planens genomförandefrist är 15 år från den dagen planen vunnit laga kraft

UPPLYSNINGAR

ANTAGANDEHANDLING

- Till planen hör:
 - plankarta med bestämmelser
 - planbeskrivning
 - genomförandebeskrivning
 - illustrationskarta

- GODKÄND AV BN FÖR SAMRÅD 1989-09-28
- GODKÄND AV BN FÖR UTSTÄLLNING 1990-02-08
- GODKÄND AV BN FÖR ANTAGANDE 1990-11-29
- ANTAGEN AV KF 1991-04-22
- LAGA KRAFT 1991-06-04

DETALJPLAN FÖR
SLAVSTA etapp I
 (NORDÖSTRA FYRISLUND)

Dp 96L

VAKSALA KOMMUNDEL
 UPPSALA KOMMUN

UPPRÄTTAD I FEBRUARI 1990
 REVIDERAD I NOVEMBER 1990

Ingvar Blomster

INGVAR BLOMSTER
 STADSARKITEKT

Jan Robertson

JAN ROBERTSON
 PLANARKITEKT

KOPIANS LIKHET MED ORIGINAL
 BETTGAR
Agnetta Forsström
 AGNETTA FORSSTRÖM

0380-P91/26