



17-15  
30/1937

# FÖRSLAG TILL ÄNDRAD STADSPLAN FÖR KVARTEREN FÅFNE, RANE OCH KETTIL I UPPSALA

Upprättat i augusti 1936.

*Gunnar Seely*  
Stadsarkitekt.

Skala 1:2000

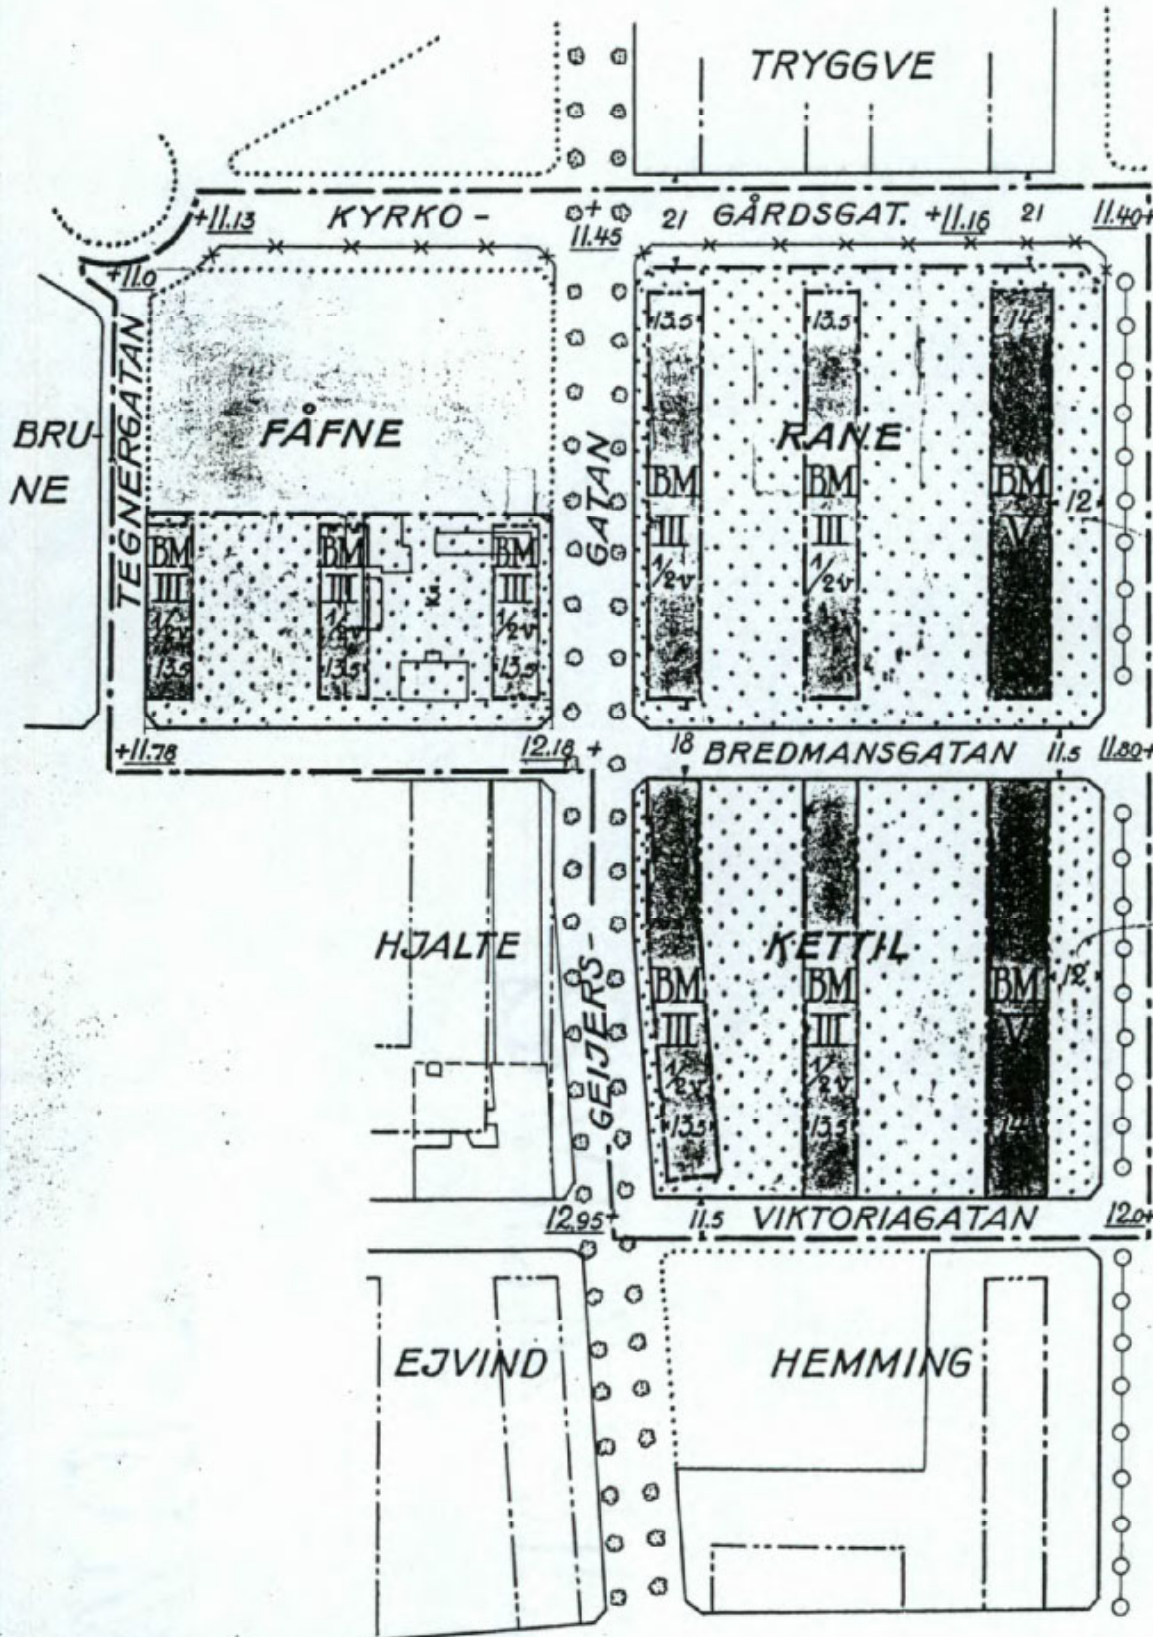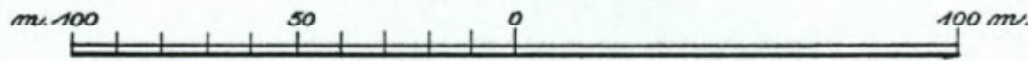

År 1937 den 4 februari blev å denna karta angivna förslag till ändrad stadsplan för kvarteren Fåfne, Rane och Kettil av Kungl. Maj:ts Befallningshavande i Uppsala län fastställd; betygar Uppsala slott i landskansliet den 17 april 1937.

På tjänstens vägnar:

*P. K. K. K.*



Stämpel 2 kronor.



12.27  
12.22  
te. akt. n. 59.  
Sällingan.

Likheten med den av Uppsala stadsfullmäktige den 18.12.36 antagna stadsplanen betygar i tjänsten:

*Gunnar Seely*

**Beteckningar:**

- Stadsplanegräns.
- - - - - Förelagden kvartersgräns.
- Gällande kvartersgräns, som föreslås bibehållen.
- · - · - Förelagden gräns mellan områden med olika stadsplanbestämmelser.
- +0.00 Gällande gatuhöjd, som föreslås bibehållen.
- \* \* \* \* \* Gällande gräns, som föreslås utgå.



Trädplantering i gata.  
Beteckningar vilka hänföra sig till särskilda bestämmelser angående områdenas och byggnadskvarterens användande eller bebyggande.  
Park eller planterad allmän plats.

0380-24/2055