

Kopians likhet med  
originalet betygar:

*Carin Tideman*  
Carin Tideman

### PLANBESTÄMMELSER

Följande gäller inom områden med nedanstående beteckningar  
Där beteckning saknas gäller bestämmelsen inom hela planområdet.  
Endast angiven användning och utformning är tillåten.

#### GRÄNSBETECKNINGAR

- Linje belägen 3m utanför planområdet
- Användningsgräns
- Egenskapsgräns

#### ANVÄNDNING AV MARK

Kvartersmark

- Centrumverksamhet
- Bostäder och Handel

#### BEGRÄNSNING AV MARKENS BEBYGGANDE

- Marken får inte bebyggas
- Marken får endast bebyggas med uthus

#### MARKENS ANORDNANDE

- parkering Parkering skall finnas
- ej parkering Parkering får inte finnas
- Uffart får inte anordnas

#### UTFORMNING

- Största taklutning i grader
- Högsta byggnadshöjd i meter över nollplanet
- Högsta totalhöjd i meter över nollplanet
- Högsta antal våningar

#### STÖRNINGSSKYDD

- b<sub>1</sub> Den ekvivalenta ljudnivån inomhus får vara högst 30 dBA

#### ADMINISTRATIVA BESTÄMMELSER

Genomförandetiden är 5 år från den dag planen vunnit laga kraft

#### UPPLYSNINGAR

Planhandlingen består av:

- plankarta med bestämmelser
- plan- och genomförandebeskrivning

#### ANTAGANDEHANDLING

består av:

- planhandling
- fastighetsförteckning
- samrådslista
- utlåtande

Planen är upprättad enligt reglerna för ENKELT PLANFÖRFARANDE

Antagen av BN 1999-12-14 Laga kraft 2000-01-05

Detaljplan för  
**del av kv VIDAR**  
Uppsala kommun


**Dp 13 AN**

Upprättad i oktober 1999, reviderad i december 1999

*Björn Ringström*  
Björn Ringström  
planchef

*Carin Tideman*  
Carin Tideman  
plantekniker

0380-P 2000/10

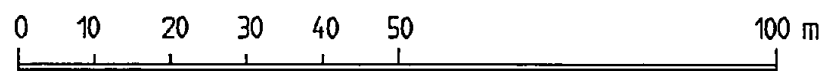

SKALA 1:1000



Koordinatsystem: Uppsala lokala i plan

Underlag: Primärkarta

Upprättad i oktober 1999