

PL. 130
 FÖRSLAG TILL ÄNDRAD STADSPLAN FÖR
 DEL AV KVARTERET ROSEN, UPPSALA.

UPPRÄTTAT I JUNI 1967.


M. J. J. J.
 STADSARKITEKT

L. J. J. J.
 STADSPLANARKITEKT

ÄNDRAT I FEBRUARI 1968.

L. J. J. J.
 T.F. STADSARKITEKT.

- BETECKNINGAR.
- GRÄNSBETECKNINGAR.
- STADSPLANEGRÄNS.
 - GÄLLANDE OMRÅDESGRÄNS.
 - GÄLLANDE OMRÅDESGRÄNS AVSEDD ATT UTGÅ.
 - OMRÅDESGRÄNS.
 - BESTÄMMELSEGRÄNS
 - FÖRBUD MOT KÖRFÖRBINDELSE
 - ILLUSTRATIONSLINJE.
- OMRÅDESBETECKNINGAR
- ALLMÄN PLATS
- GATA ELLER TORG
- BYGGNADSKVARTER
- OMRÅDE FÖR HANDELSÄNDAMÅL
- ÖVRIGA BETECKNINGAR
- MARK SOM ICKE FÅR BEBYGGAS
 - +0.00 GÄLLANDE GATUHÖJD
 - I ANTAL VÅNINGAR
 - FASTIGHETSGRÄNS
 - BEFINTLIG BYGGNAD
 - I, 15 FASTIGHETSBETECKNINGAR

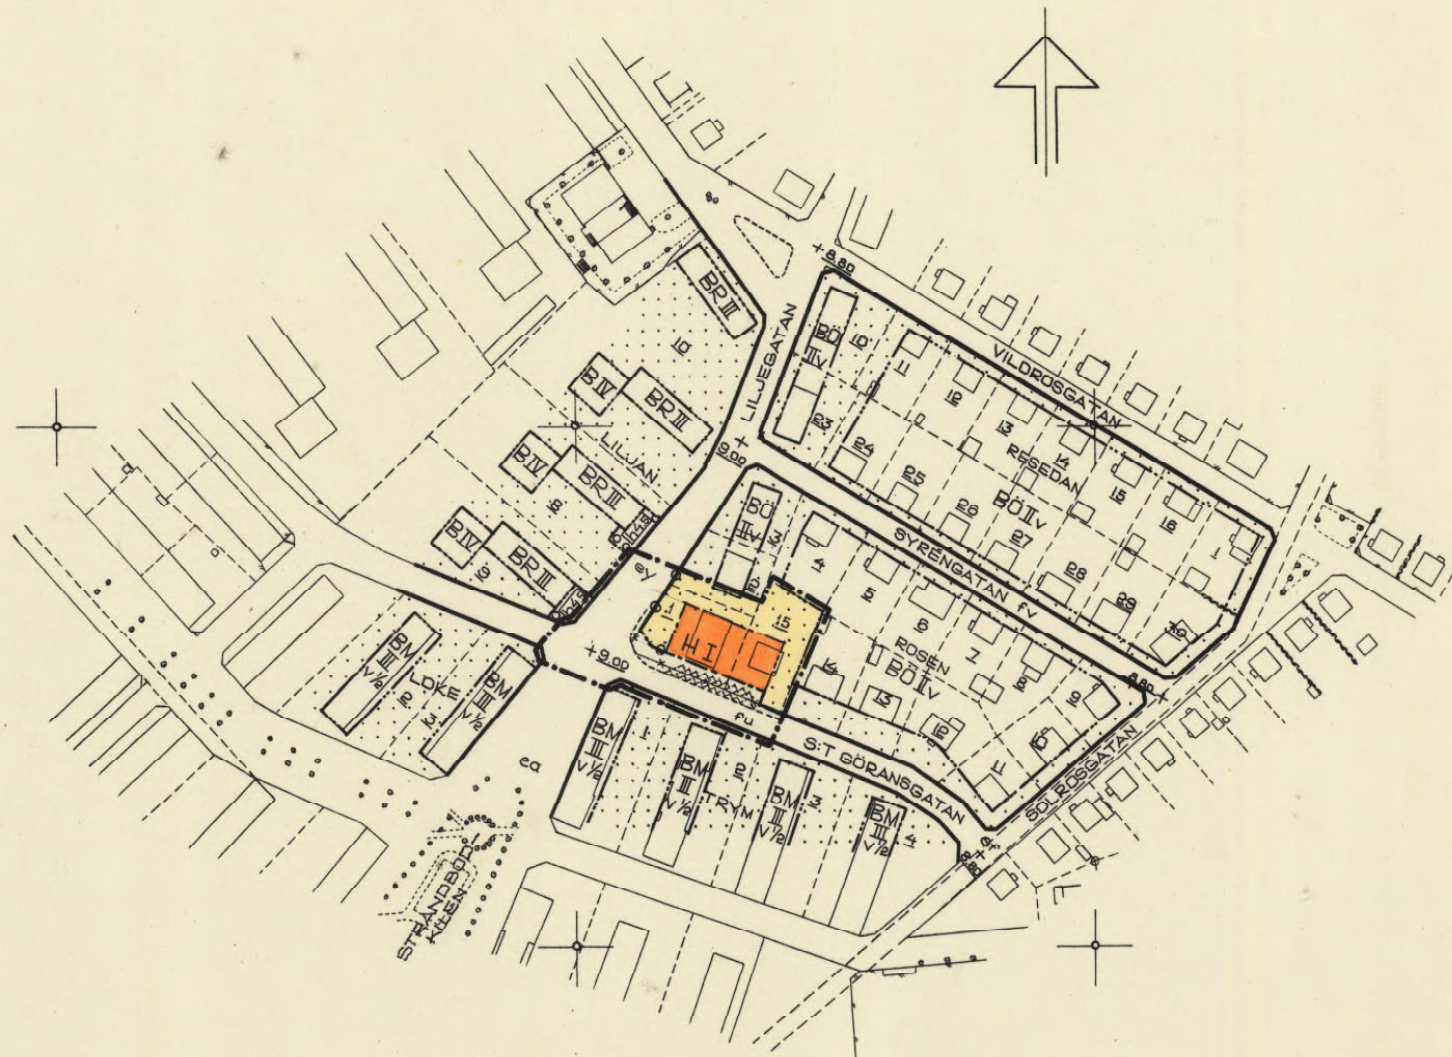

Tillhör Uppsala stads fullmäktiges
 beslut den 17.6.68 3 231

Ex officio:
Lennart Skoglund
 Stadsfullmäktiges sekreterare

Att Länsstyrelsen i Uppsala län den
 24.10.68 fastställt denna
 ändring av stadsplanen för
 del av kv. Rosen
 i Uppsala samt att beslutet vunnit
 laga kraft; betygar Uppsala slott i
 landskamlet den 22.11.68
 På tjänstens vägnar:

Bo Blaugorin
 Likheten med originalet betygar
 i tjänsten:
L. J. J. J.
 Stadsplanarkitekt

0 50 100 200 M.
 SKALA 1:2000

0380-329