


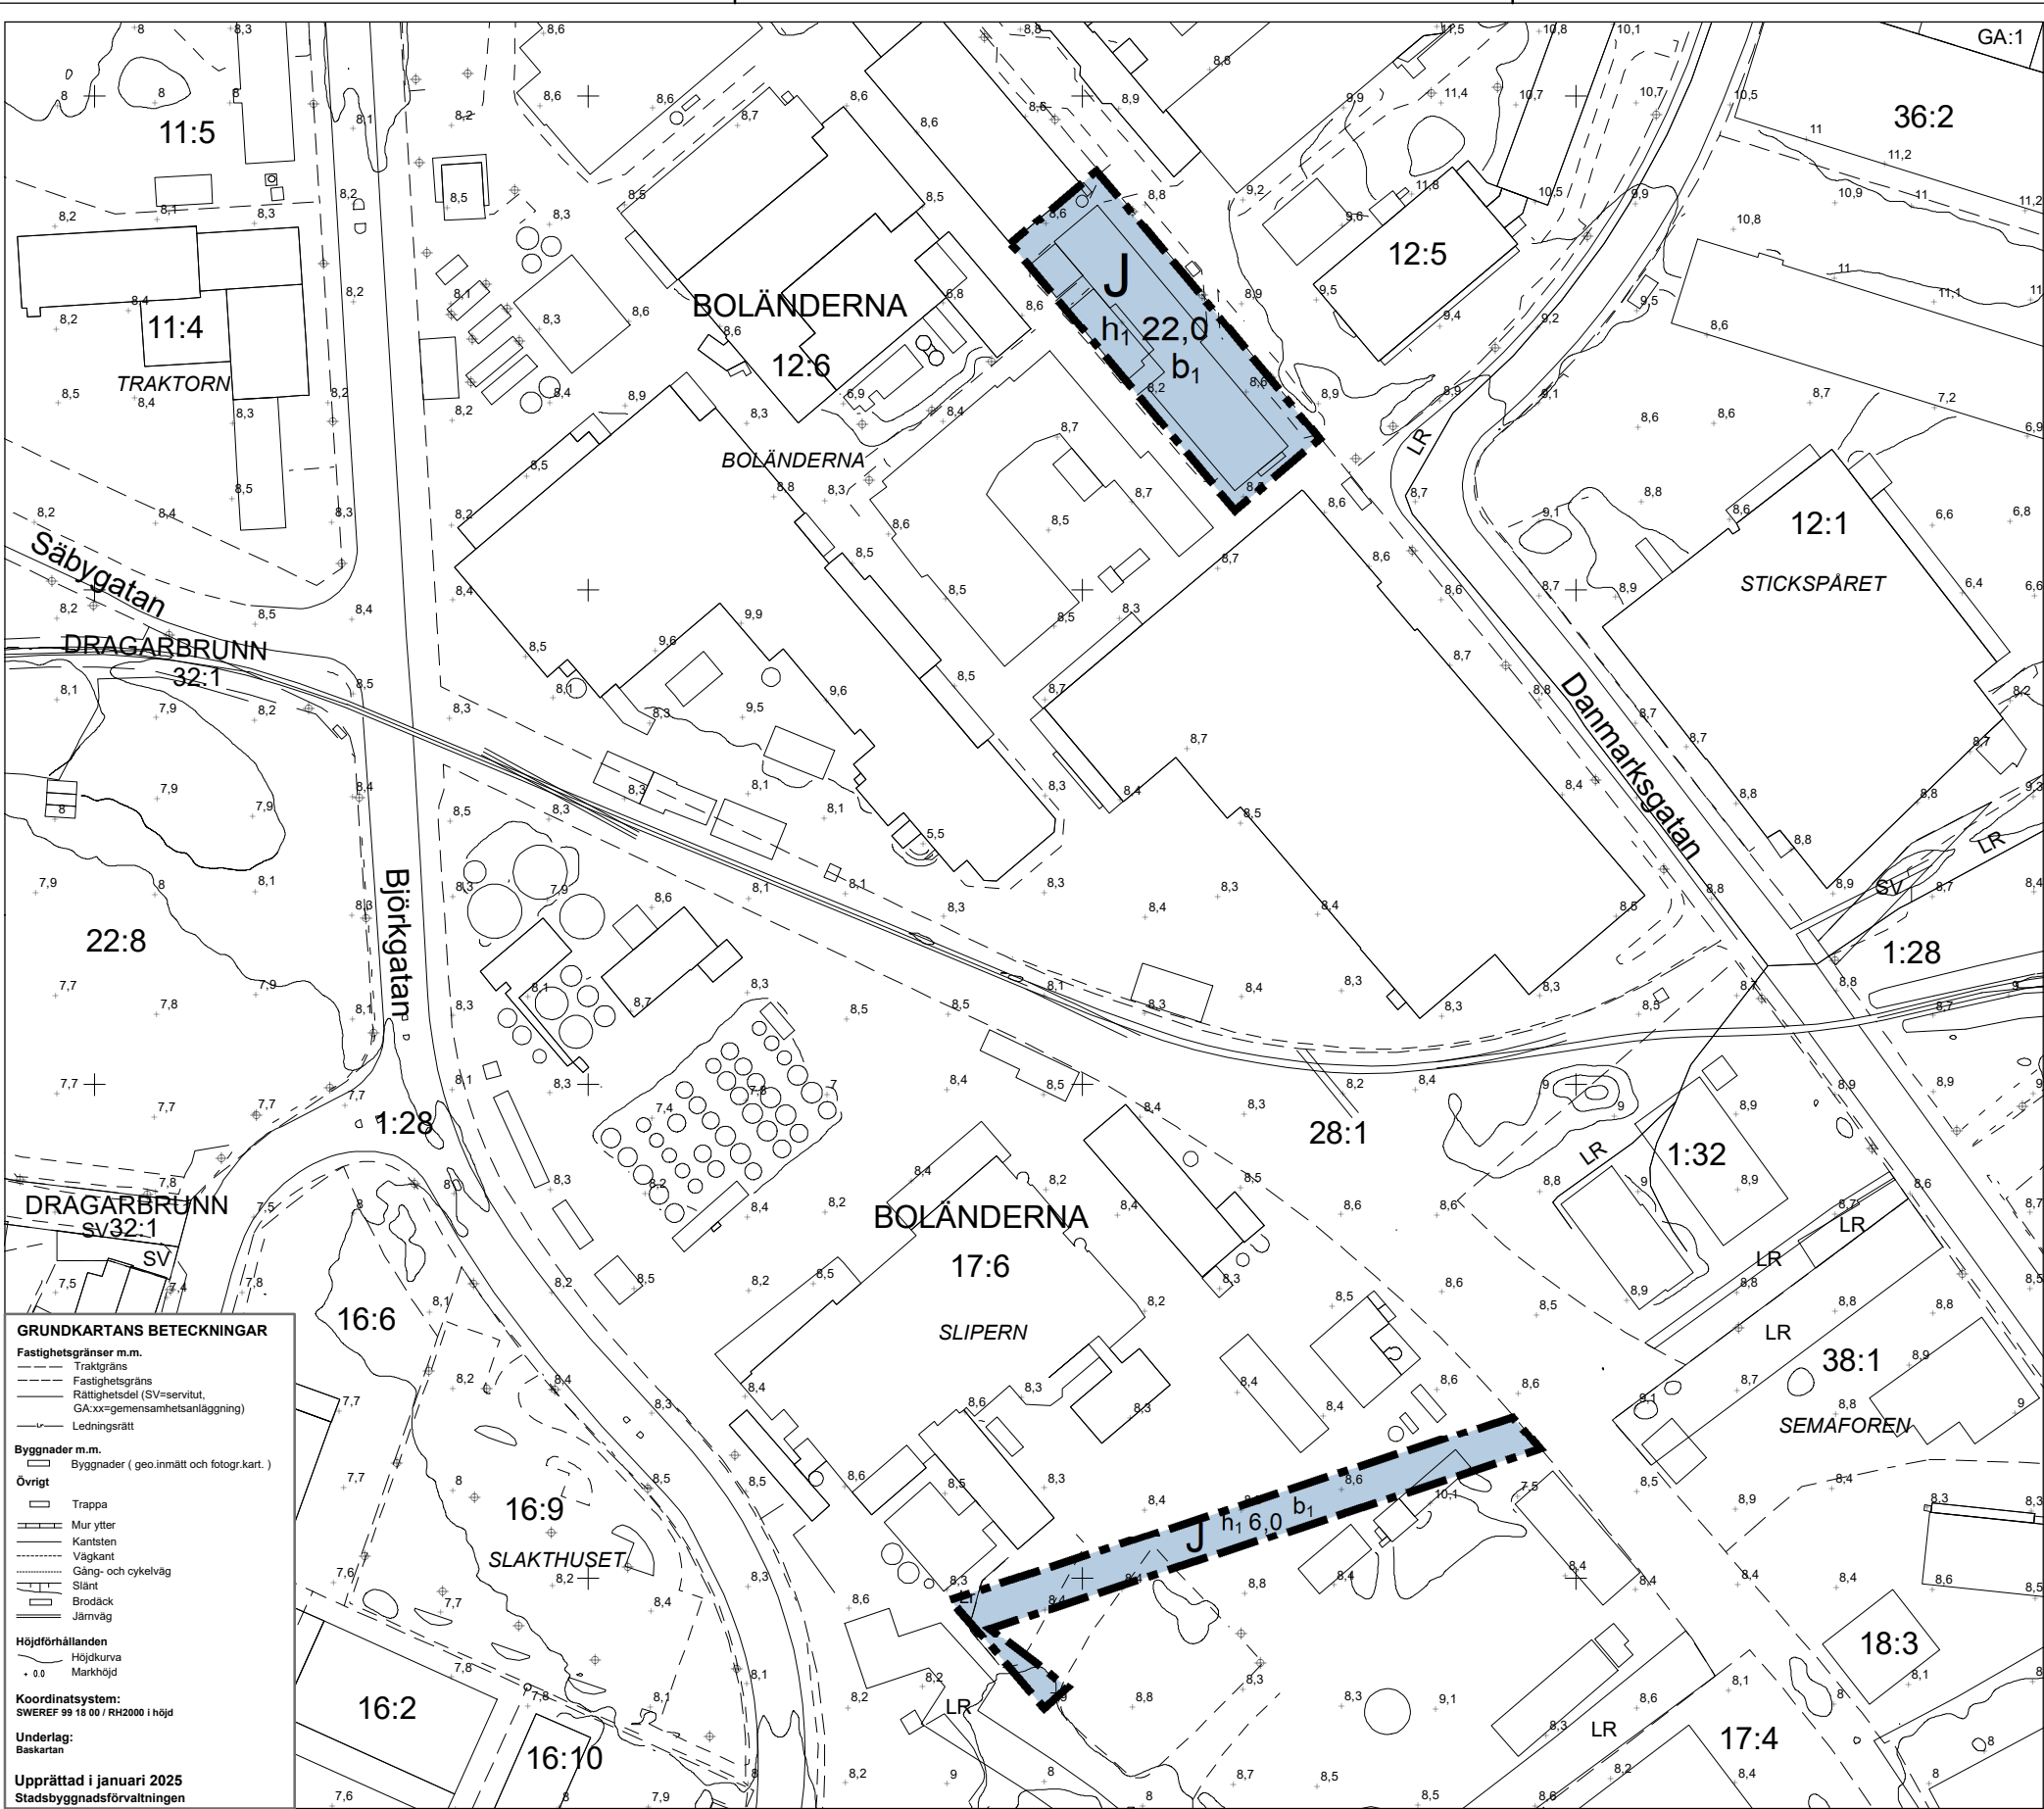

PLANBESTÄMMELSER

Följande gäller inom områden med nedanstående beteckningar.

Endast angiven användning och utformning är tillåten.

Där beteckning saknas gäller bestämmelsen inom all kvartersmark eller all allmän plats eller allt vattenområde på plankartan.

GRÄNSLINJER

--- Planområdesgräns

ANVÄNDNING AV KVARTERSMARK

J Industri

EGENSKAPSBESTÄMMELSER FÖR KVARTERSMARK

Höjd på byggnadsverk

h_1 0,0 Högsta nockhöjd är angivet värde i meter.

Utförande

b_1 Källare ska utföras täta, med täta skarvar och utan rörgenomföringar i golvnivå.

GENOMFÖRANDETID

Genomförandetiden är 5 år över hela planområdet och börjar gälla fr.o.m. laga kraft datum.

 Uppsala kommun	Granskning	
	Beslutsdatum	Instans
	Samråd:	2025-03-20 PBN
	Granskning:	2025-03-20 PBN
Antagande:		PBN
Laga kraft:		
Till planen hör:		
Plankarta		
Planbeskrivning		
diariennr: PBN 2024-000300		

Detaljplan för del av Boländerna
12:6 och 17:6.

Upprättad: 2025-10-06

Emilia Hammer
planchef

Anneli Sundin
planarkitekt