


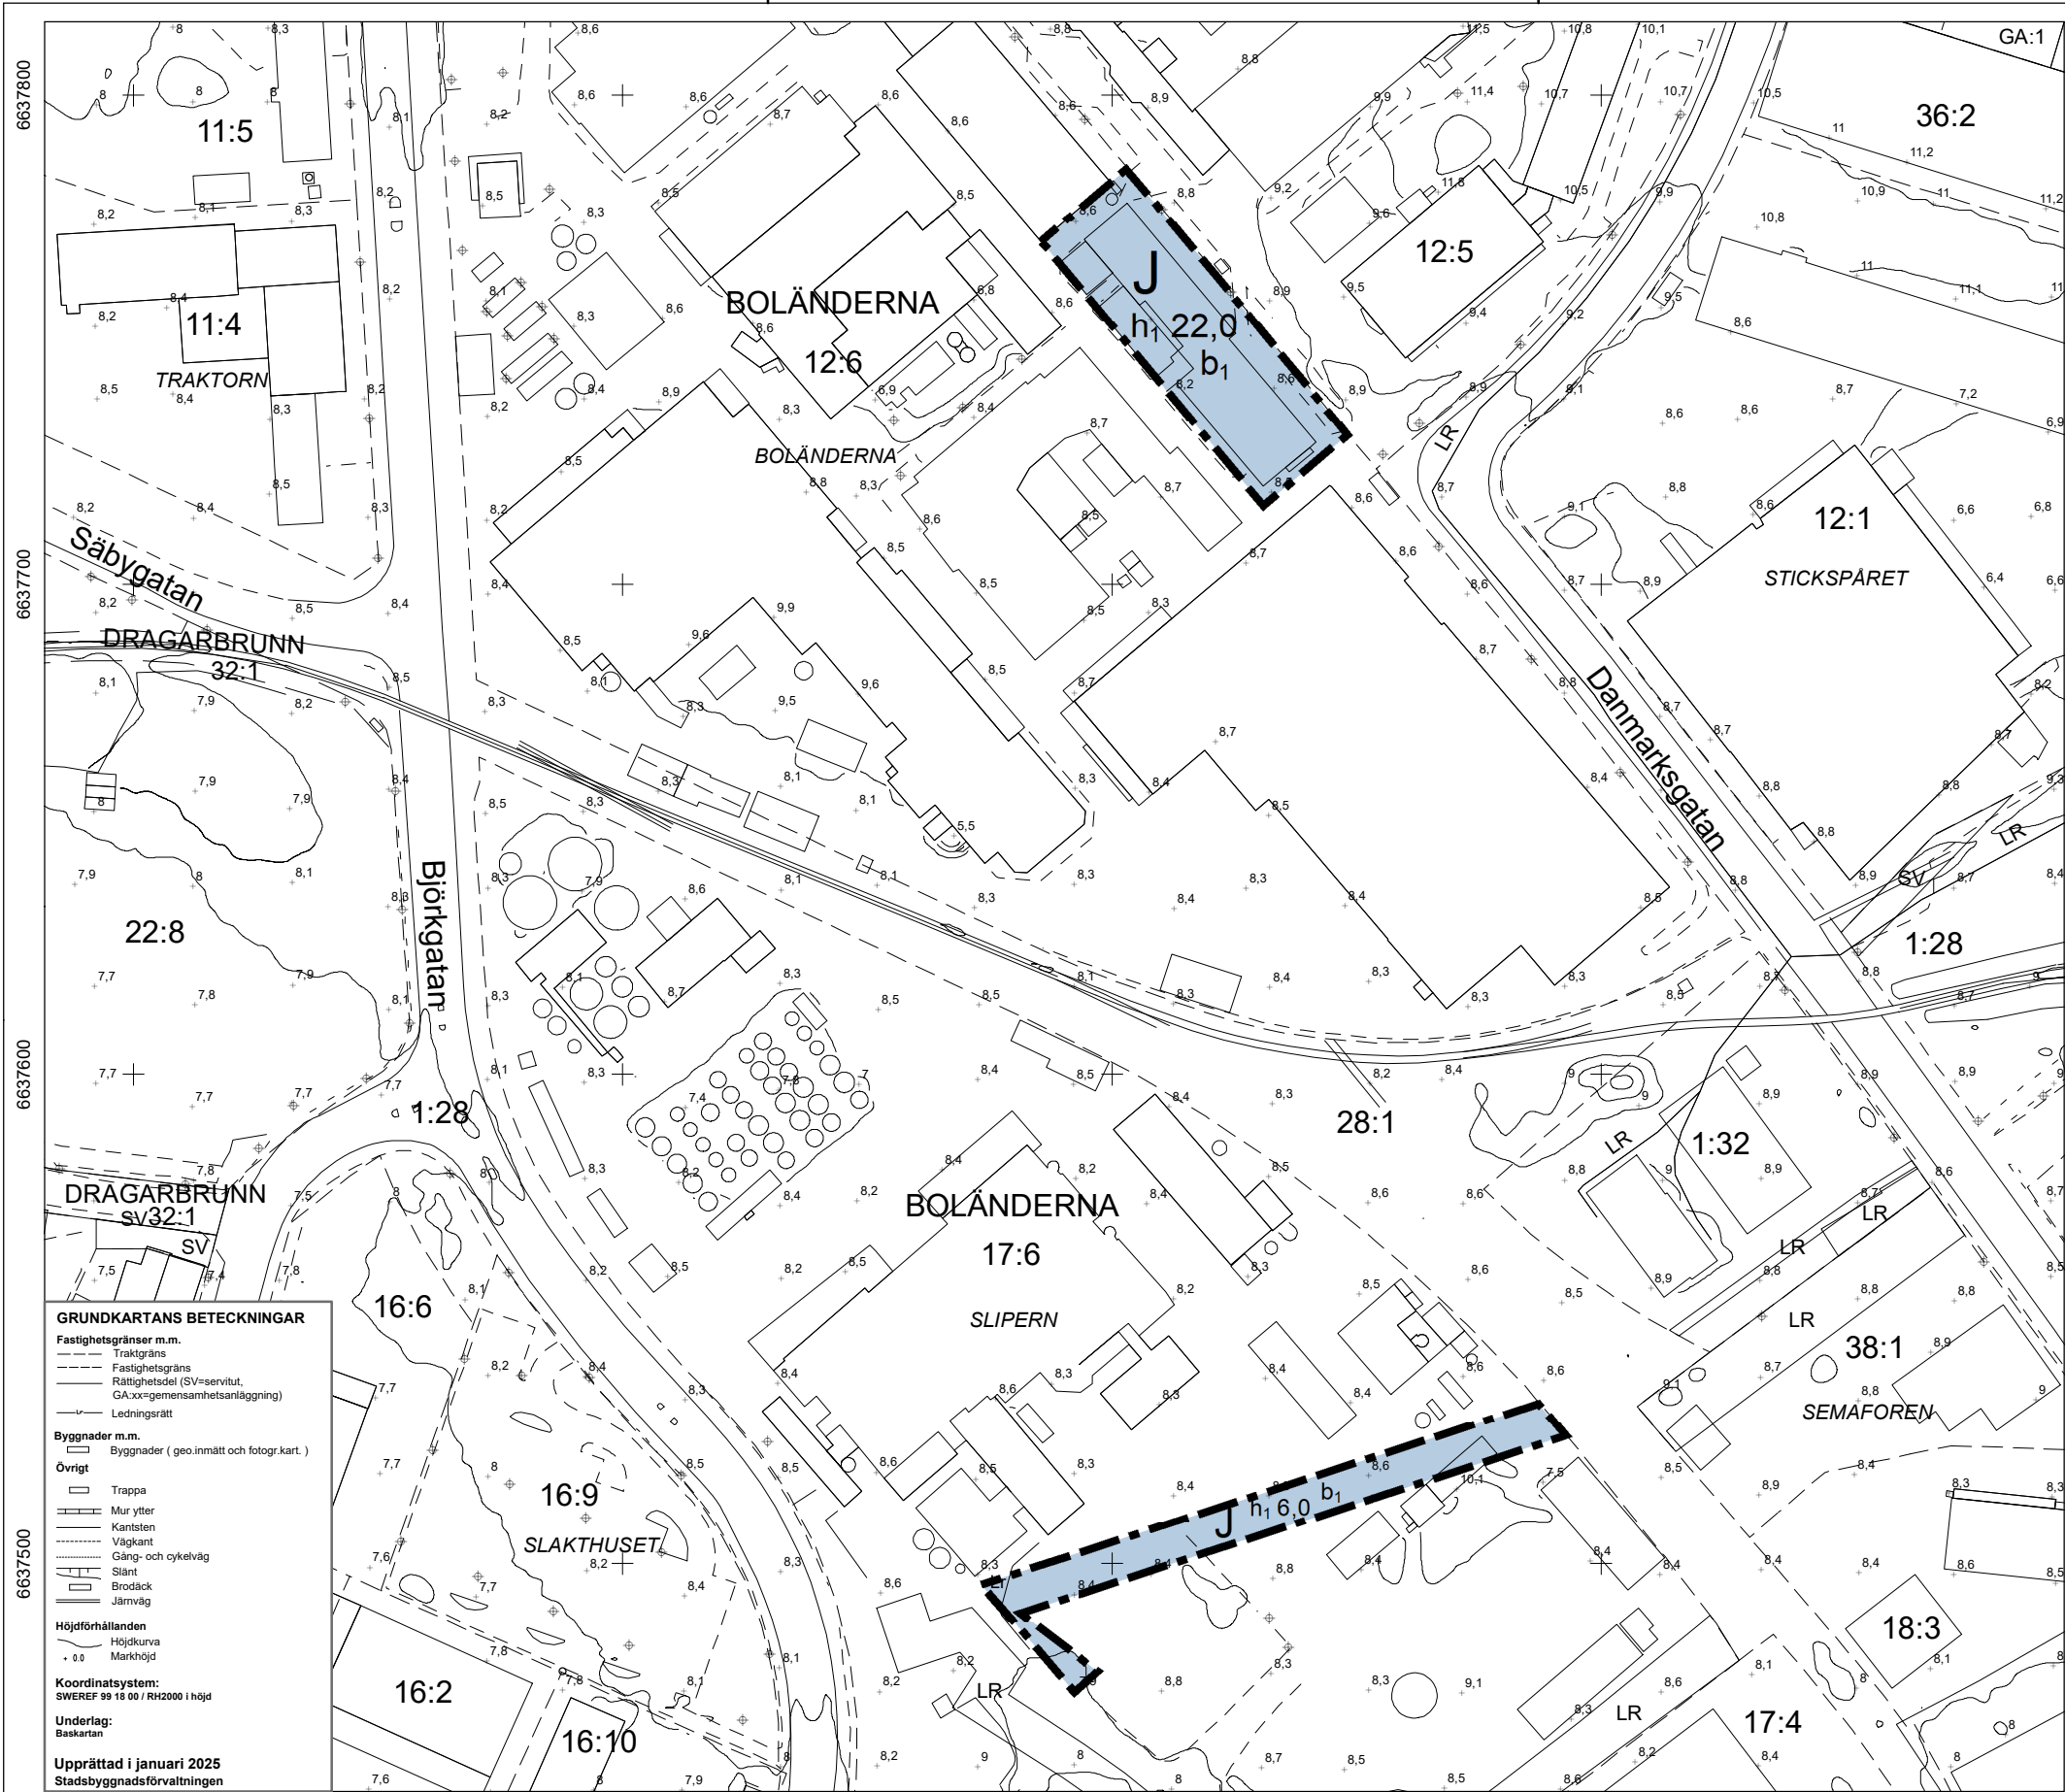

PLANBESTÄMMELSER

Följande gäller inom områden med nedanstående beteckningar.

Endast angiven användning och utformning är tillåten.

Där beteckning saknas gäller bestämmelsen inom all kvartersmark eller all allmän plats eller allt vattenområde på plankartan.

GRÄNSLINJER

--- Planområdesgräns

ANVÄNDNING AV KVARTERSMARK

J

Industri

EGENSKAPSBESTÄMMELSER FÖR KVARTERSMARK

Höjd på byggnadsverk
h₁ 0,0 Högsta nockhöjd är angivet värde i meter.

Utförande
b₁ Källare ska utföras täta, med täta skarvar och utan rörgenomföringar i golvnivå.

GENOMFÖRANDETID

Genomförandetiden är 5 år över hela planområdet och börjar gälla fr.o.m. laga kraft datum.

Uppsala kommun

Antagande

Detaljplan för del av Boländerna 12:6 och 17:6.

Upprättad: 2025-11-24

Emilia Hammer
planchef

Anneli Sundin
planarkitekt

BeslutsdatumInstans

Samråd: 2025-03-20 PBN

Granskning: 2025-03-20 PBN

Antagande: 2025-12-11 PBN

Laga kraft:

Till planen hör:

Plankarta

Planbeskrivning

diariennr: PBN 2024-000300