


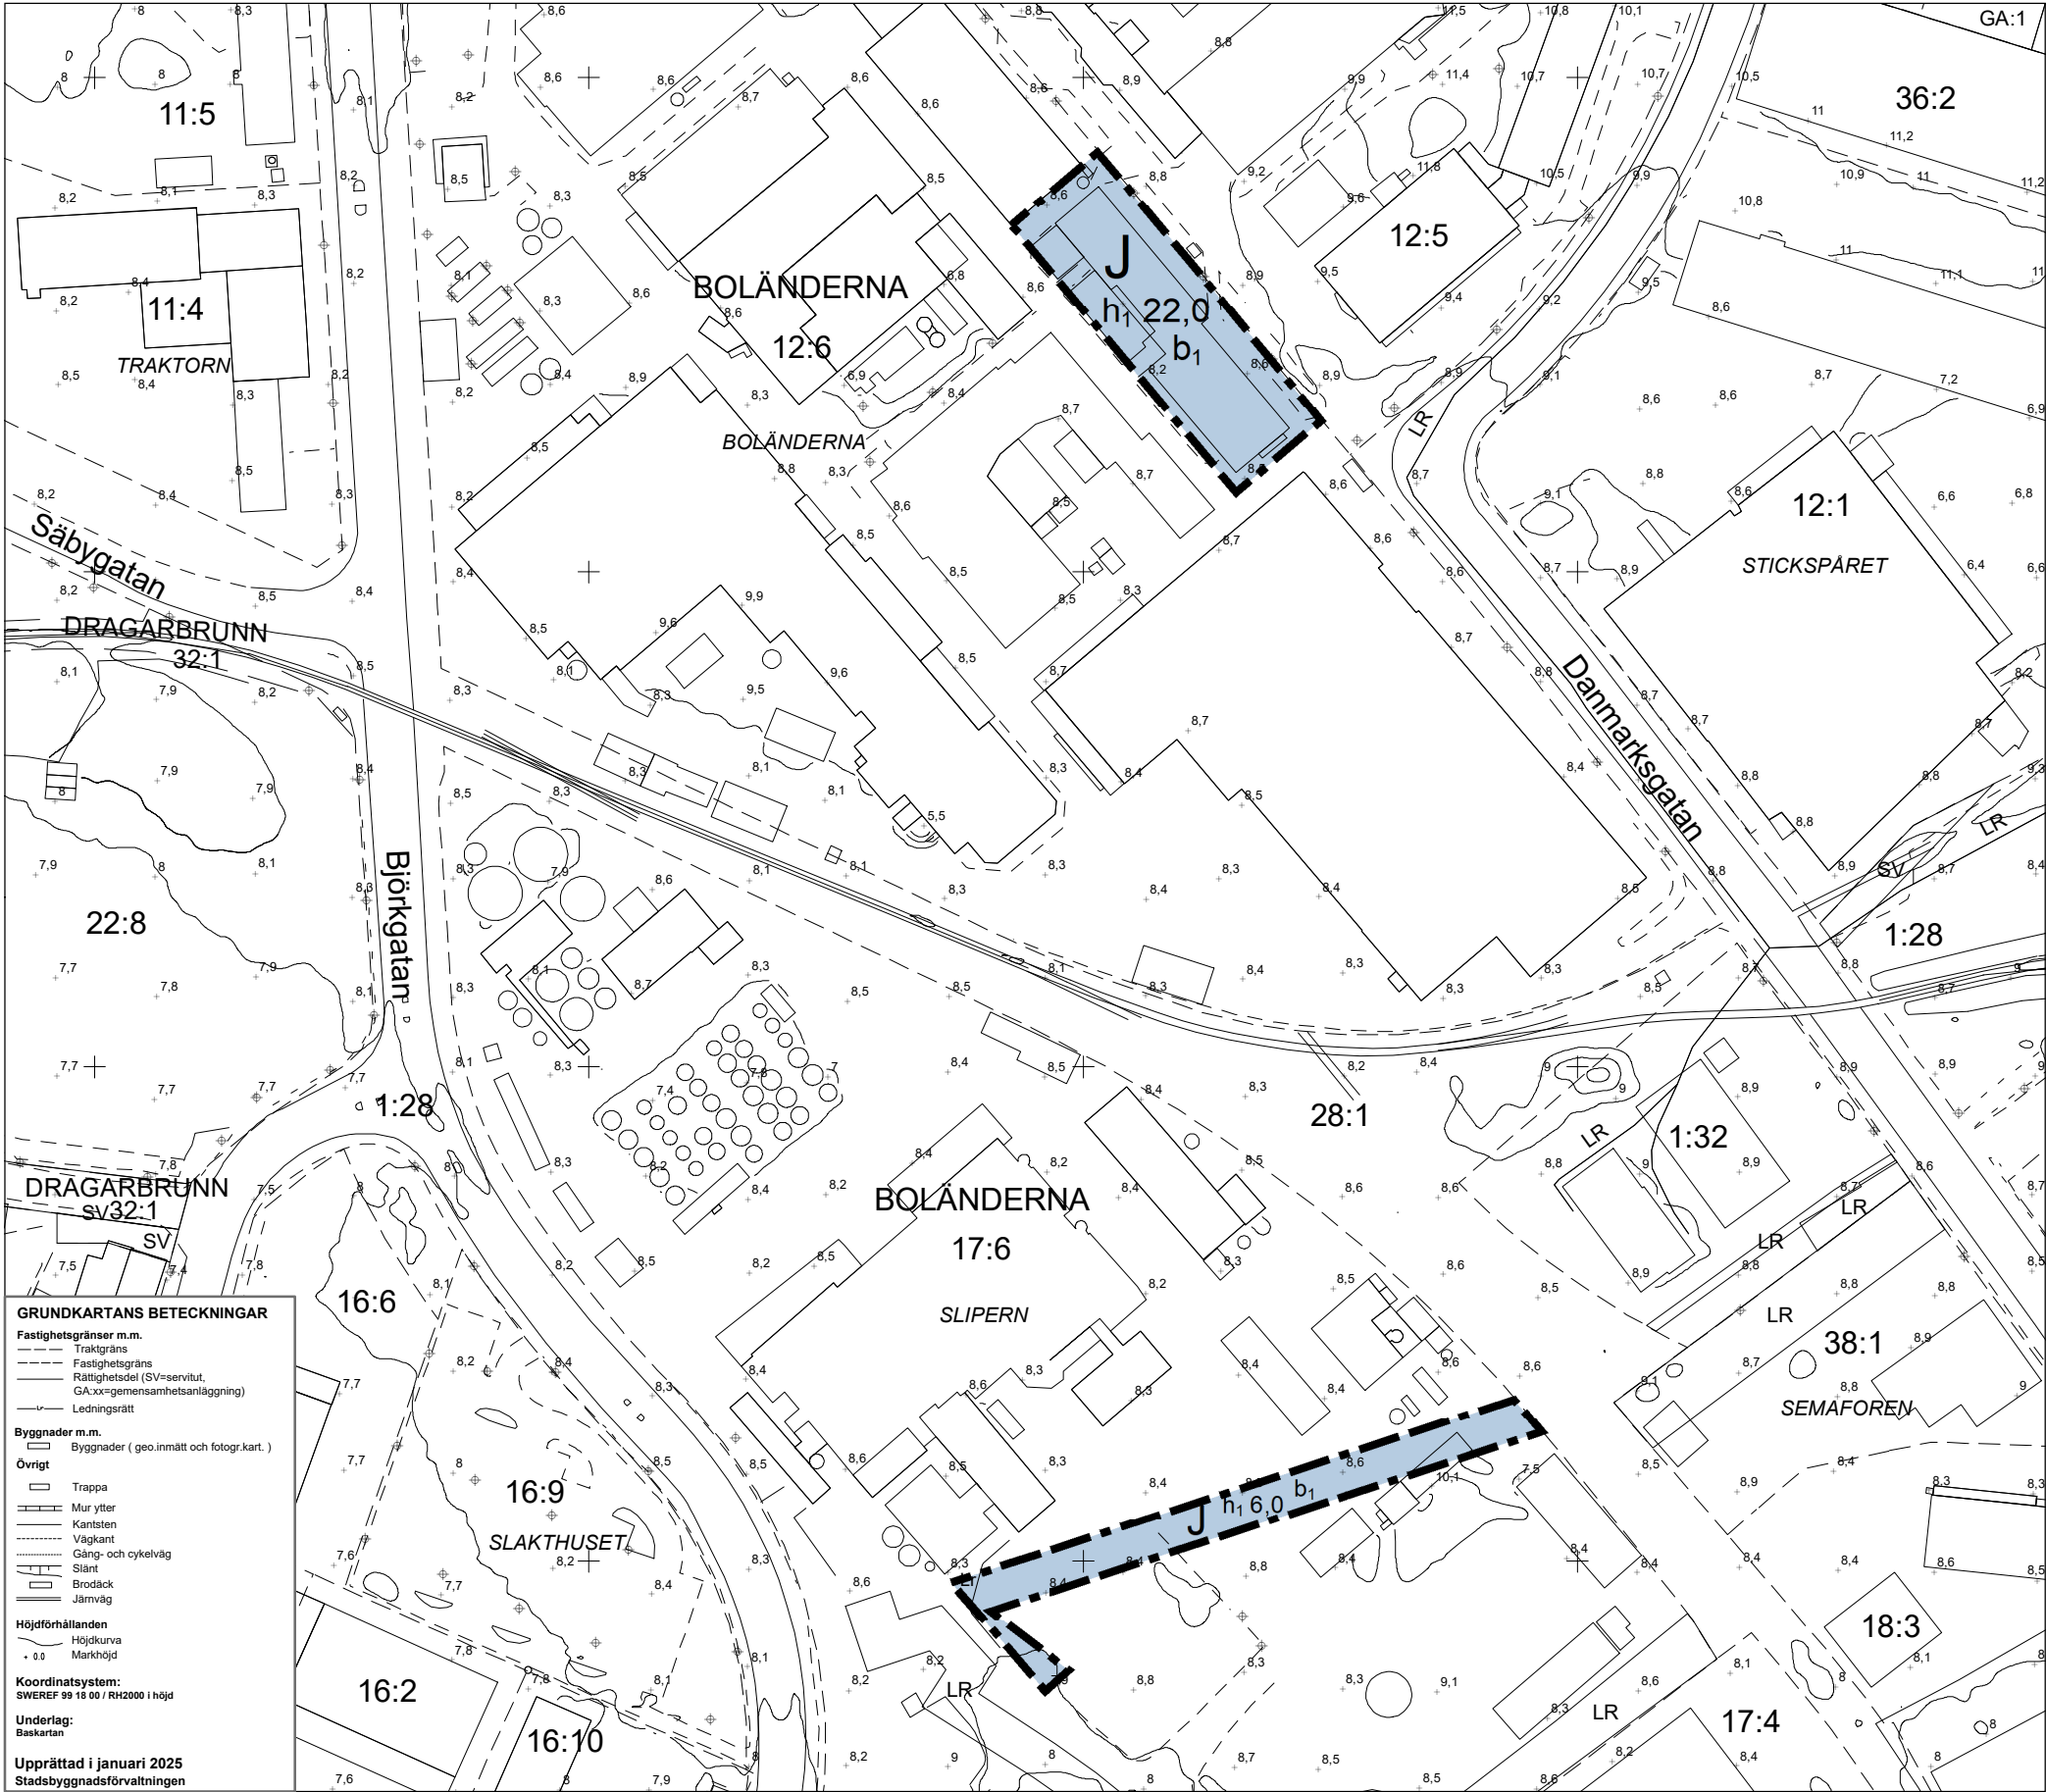

PLANBESTÄMMELSER

Följande gäller inom områden med nedanstående beteckningar.

Endast angiven användning och utformning är tillåten.

Där beteckning saknas gäller bestämmelsen inom all kvartersmark eller all allmän plats eller allt vattenområde på plankartan.

GRÄNSLINJER

--- Planområdesgräns

ANVÄNDNING AV KVARTERSMARK

J Industri

EGENSKAPSBESTÄMMELSER FÖR KVARTERSMARK

Höjd på byggnadsverk

h_1 0,0 Högsta nockhöjd är angivet värde i meter.

Utförande

b_1 Källare ska utföras täta, med täta skarvar och utan rörgenomföringar i golvnivå.

GENOMFÖRANDETID

Genomförandetiden är 5 år över hela planområdet och börjar gälla fr.o.m. laga kraft datum.

GRUNDKARTANS BETECKNINGAR

Fastighetsgränser m.m.

- Traktgräns
- Fastighetsgräns
- Rättsgräns (SV=servitut, GA=xx=gemensamhetsanläggning)
- Ledningsrätt

Byggnader m.m.

- Byggnader (geo.inmätt och fotogr.kart.)

Övrigt

- Trappa
- Mur ytter
- Kantssten
- Väggkant
- Gång- och cykelväg
- Slänt
- Brodäck
- Jämväg

Höjdförhållanden

- Höjdkurva
- Markhöjd

Koordinatsystem:
SWEREF 99 16 00 / R12000 i höjd

Underlag:
Baskartan

Upprättad i januari 2025
Stadsbyggnadsförvaltningen



LAGA KRAFT

Detaljplan för del av Boländerna
12:6 och 17:6.

Upprättad: 2025-11-24

Emilia Hammer
planchef

Anneli Sundin
planarkitekt

Beslutsdatum	Instans
Samråd: 2025-03-20	PBN
Granskning: 2025-03-20	PBN
Antagande: 2025-12-11	PBN
Laga kraft: 2026-01-09	

Till planen hör:
Plankarta
Planbeskrivning

diariennr: PBN 2024-000300