


Översikt

Kopians likhet med  
originalet betygar:  
*Lena Karlsson*  
Lena Karlsson

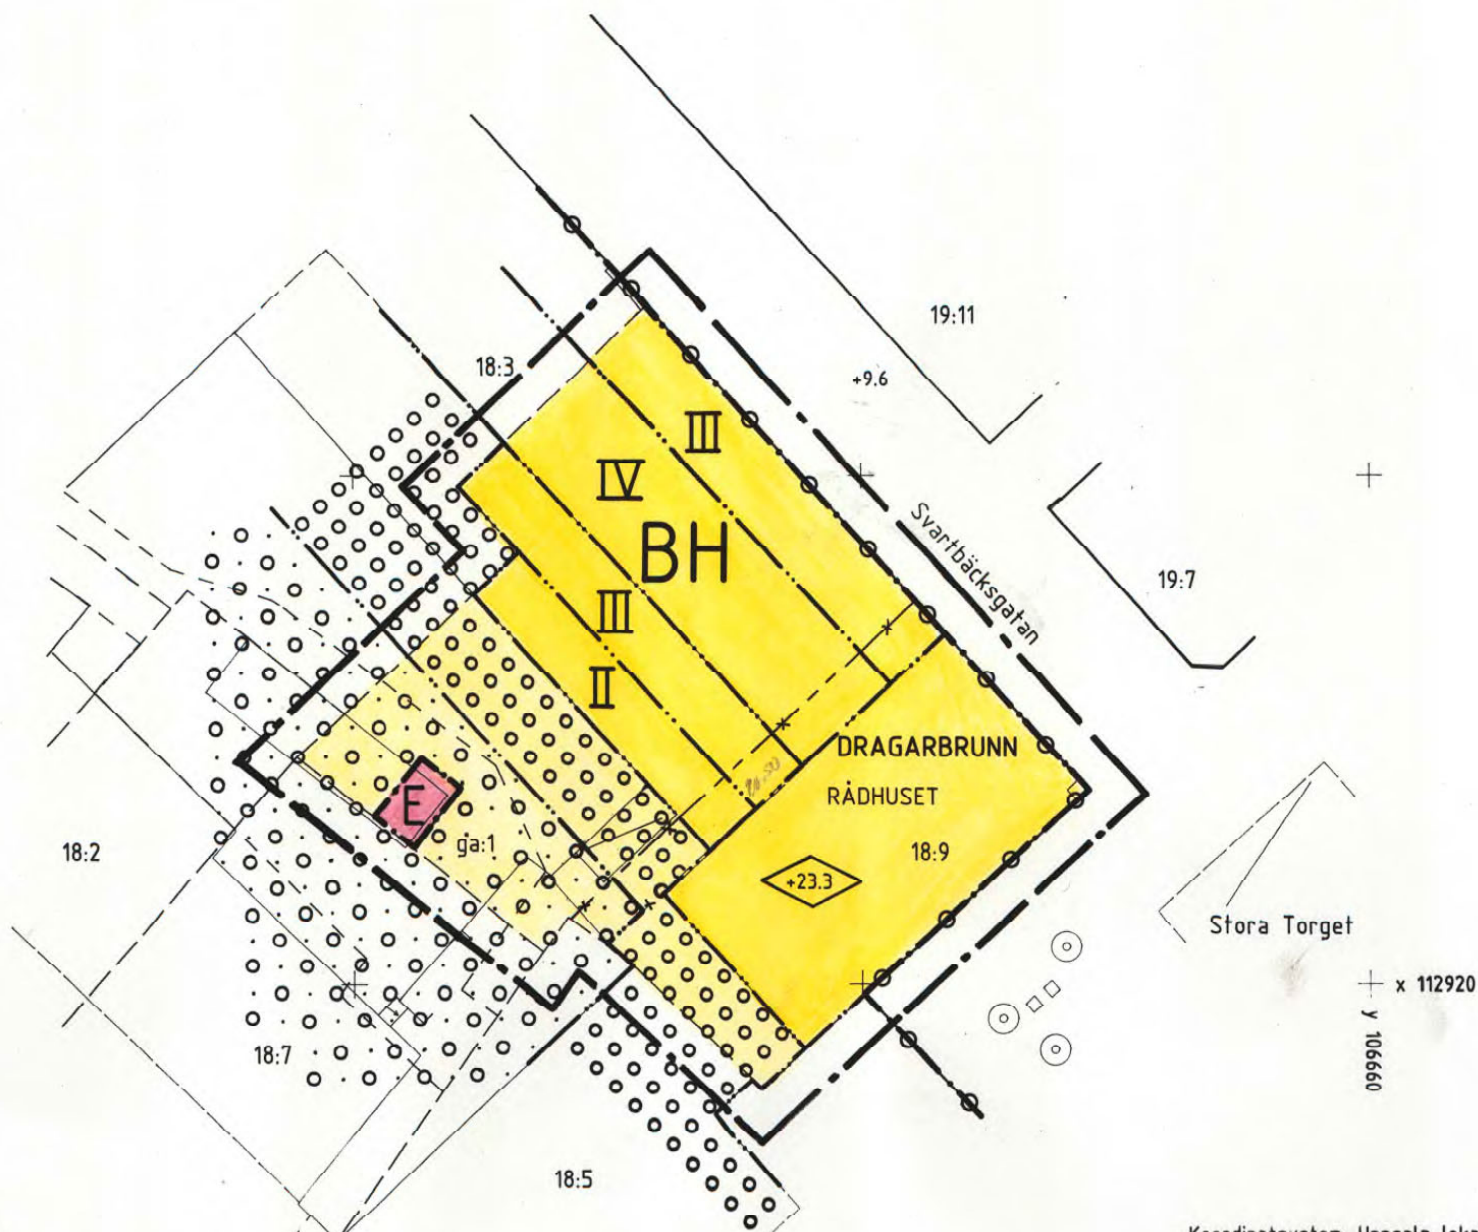

Koordinatsystem: Uppsala lokala system i plan  
Underlag: Primärkarta  
Upprättad i juli 1994

0380-P9516

## PLANBESTÄMMELSER

Följande gäller inom områden med nedanstående beteckningar.  
Där beteckning saknas gäller bestämmelsen inom hela planområdet.  
Endast angiven användning och utformning är tillåten.

### GRÄNSBETECKNINGAR

- · — · — Linje belägen 3m utanför planområdet
- · — — Användningsgräns
- · · — — Egenskapsgräns
- · — · — · — Utgående gräns

### ANVÄNDNING AV MARK

Kvartersmark

- BH** Bostäder och handel
- E** Transformator, till en högsta byggnadshöjd av 10.5 m över nollplanet

### BEGRÄNSNINGAR AV MARKENS BEBYGGANDE

- ○ ○ ○ ○ Marken får byggas med överbyggd gård eller annan terrassbyggnad till en högsta byggnadshöjd av 14.0 m över nollplanet
- · ○ · ○ Marken får byggas under markplanet till en högsta byggnadshöjd av 14.0 m över nollplanet

### MARKENS ANORDNANDE

- ○ — ○ — In- och utfart får inte anordnas

### UTFORMNING

- ◇ +00.0 Högsta byggnadshöjd i meter över nollplanet
- II III IV** Högsta antal våningar

### ADMINISTRATIVA BESTÄMMELSER

Genomförandetiden är 10 år från den dag planen vunnit laga kraft

### ILLUSTRATION

- +0.0 Befintlig markhöjd över nollplanet utanför planområdet

### UPPLYSNINGAR

- Planhandlingen består av:
- plankarta med bestämmelser
  - plan- och genomförandebeskrivning

## ANTAGANDEHANDLING

- består av:
- planhandling
  - samrådslista
  - fastighetsförteckning
  - utlåtande

Planen är upprättad enligt reglerna för ENKELT PLANFÖRFARANDE

ANTAGEN AV BN 1995-01-19

LAGA KRAFT 1995-02-16

Detaljplan för  
Del av kv. Rådhuset  
Dragarbrunn 18:9

Dp 31 Y

Uppsala kommun

Upprättad i november 1994, rev. i januari 1995

*Stig Ahlgren*  
Stig Ahlgren  
Stadsarkitekt

*Lena Karlsson*  
Lena Karlsson  
Kartassistent

0 10 20 30 40 50M  
SKALA 1: 400