

TILLHÖR UPPSALA KOMMUNS
BYGGNADSNÄMNDIS BESLUT
1987-04-29 § 279
BETYGAR:

Inger Stålborg
INGER STÅLBORG
SEKRETERARE

Tillhör Uppsala kommunfullmäktiges
beslut den 15 - 16 juni 1987 § 169

Ulla Bergengren
Kommunfullmäktiges sekreterare

PL 79 X

MALMA BACKE
UPPSALA KOMMUN

FÖRSLAG TILL STADSPLAN


UPPRÄTTAD I MARS 1987
REV. I APRIL 1987

Ingvar Blomster
INGVAR BLOMSTER
PLANČEF

Per-Olof Kulm
PER-OLOF KULM
PLANARKITEKT

GRUNDKARTAN UPPRÄTTAD I FEBRUARI 1987

Peter Medin
PETER MEDIN
STADSINGENJÖR

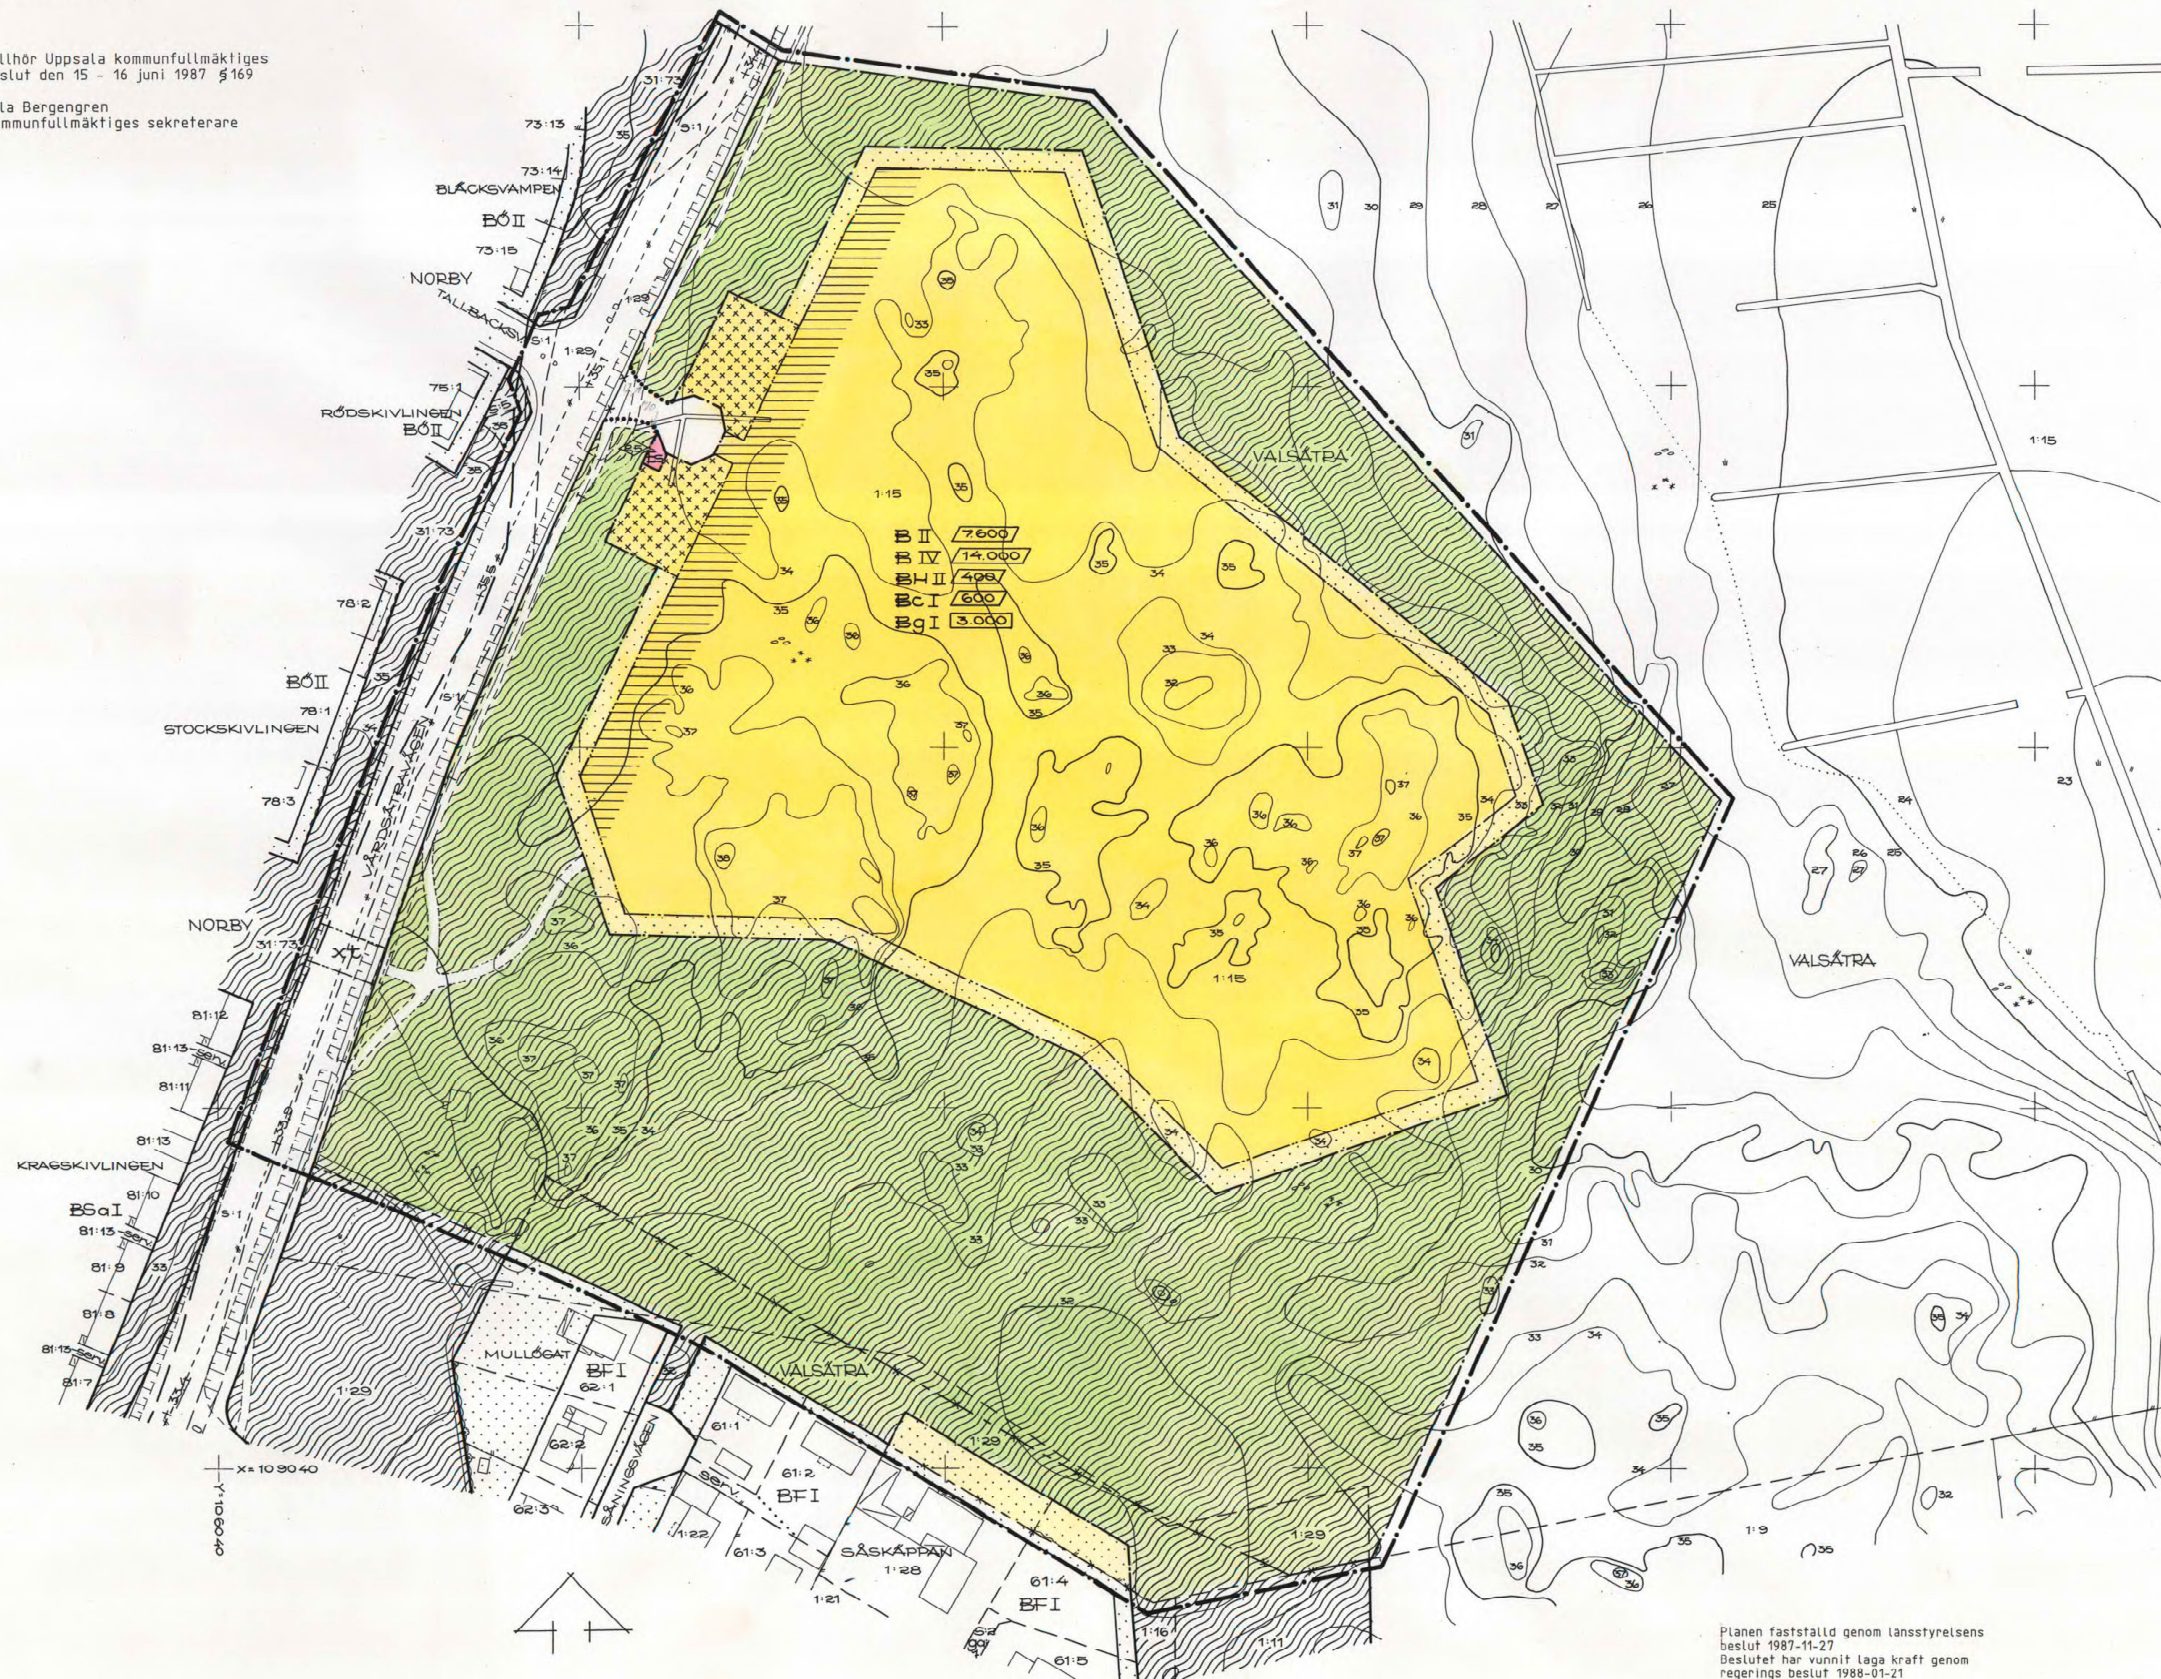

- BETECKNINGAR**
GRUNDKARTA
- TRAKTGRÄNS
 - - - FASTIGHETSGRÄNS
 - ANNAN GRÄNS
 - #-#- FÖRSAMLINGSGRÄNS SAMMANFALLANDE MED FASTIGHETSGRÄNS
 - #-#- FÖRSAMLINGSGRÄNS I ÖVRIGT
 - #—#— KVARTERSGRÄNS ELLER ANNAN OMRÅDESGRÄNS SAMMANFALLANDE MED FASTIGHETSGRÄNS
 - BYGGNAD I ALLMÄNHET
 - ▨ SKÄRMTAK
 - HÄCK
 - ÅGOSLAGSGRÄNS
 - ÅKER, ÅNGSMARK
 - TELELEDNING I MARK (MELLANORTSKABEL)
 - 0:00 FASTIGHETS BETECKNING
 - + RUTNÄTSPUNKT
 - STAKET
 - SLÄNT
 - * * * * * BARR- OCH LÖVSKOG
 - HÖJDKURVOR
 - TRAKTNAMN: VALSÅTRA, NORBY

- STADSPLANEKARTA**
A. GRÄNSBETECKNINGAR
- STADSPLANEGRÄNS, 3 M UTANFÖR PLANOMRÅDET
 - GÄLLANDE OMRÅDESGRÄNS AVSEDD ATT BEHÅLLAS
 - GÄLLANDE OMRÅDESGRÄNS AVSEDD ATT UTÖKA
 - GÄLLANDE OMRÅDESGRÄNS TILLIKA FASTIGHETS-GRÄNS AVSEDD ATT UTÖKA
 - OMRÅDESGRÄNS
 - OMRÅDESGRÄNS FRÅN VILKEN MINDRE AVVIKELSER I VISSA FALL FÖR GÖRAS
 - BESTÄMMELSEGRÄNS

- B. OMRÅDESBETECKNINGAR**
ALLMÄN PLATS
- GATA ELLER TORG
 - ▨ PARK ELLER PLANTERING

- BYGGNADSKVARTER**
- BOSTÄDER
 - ▨ BOSTÄDER OCH HANDEL
 - ▨ KVARTERSLOKAL
 - ▨ GARAGE

- SPECIALOMRÅDEN**
- ▨ TRANSFORMATORSTATION

- C. ÖVRIGA BETECKNINGAR AVSEDDA ATT FASTSTÄLLAS**
- MARK SOM INTE FÅR BEBYGGAS
 - ▨ MARK FÖR UTHUS O DYL
 - XT MARK TILLGÅNGLIG FÖR ALLMÄN GÄNGTRAFIK, GÄNGTUNNEL
 - +0,0 GÄTUHÖJD
 - ◊ BYGGNADSHÖJD
 - BYGGNADSYTA I KVADRATMETER
 - VÄRNINGSYTA I KVADRATMETER
 - I, II, IV ANTAL VÅNINGAR

- D. ILLUSTRATIONER**
- ILLUSTRATIONS LINJE
 - OMRÅDE DÄR ENLIGT PLANBESKRIVNINGEN FÖRDRAS SÄRSKILD UPPMÄRKSAMHET MED HÄNSYN TILL BULLERNIVÅER

Planen fastställd genom länsstyrelsens
beslut 1987-11-27
Beslutet har vunnit laga kraft genom
regerings beslut 1988-01-21

Marianne Nilsson

Kopiens likhet med originalet
betygar:

Carin Tideman
Carin Tideman

