

PL. 37 H.

FÖRSLAG TILL STADSPLAN FÖR SÖDRA DELEN AV
KARLSROOMRÅDET, UPPSALA.

UPPRÄTTAT I MAJ 1958.

M. Höpner
STADSARKITEKT.

Erik Thord
PLANARKITEKT.

TILLHÖR UPPSALA STADS FULLMÄKTIGES
BESLUT DEN 13. 6. 1958. § 277. EX OF-
FICIO: NILS A. WAHLGREN T.J.F. STADS-
FULLMÄKTIGES SEKRETERARE.

TILLHÖR KUNGL. MAJ:TS BESLUT DEN
28 NOVEMBER 1958. UNDAHTAG SE KUNGL.
MAJ:TS BESLUT. STOCKHOLM I KOMMUNI-
KATIONSDEPARTEMENTET. EX OFFICIO:
SVEN ÅMARK.

KOPIANS LIKHET MED ORIGINALET BETY-
GAR I TJÄNSTEN:



Erik Thord
ERIK THORD
PLANARKITEKT.



BETECKNINGAR:

- STADSPLANEGRÄNS.
- GÄLLANDE OMRÅDESGRÄNS.
- - - " " AVSEDD ATT UTGÅ.
- OMRÅDESGRÄNS.
- - - BESTÄMMELSEGRÄNS.
- - - FÖRSAMLINGSGRÄNS.
- GATA.
- ▨ PARK ELLER PLANTERING.
- ▨ GATUPLANTERING.
- ▨ B OMRÅDE FÖR BOSTADSÄNDAMÅL.
- ▨ C " " SAMLINGSLOKALER.
- ▨ N " " DAGHEM, LEKSTUGA.
- ▨ GH " " GARAGE- OCH HANDELSÄNDAMÅL.
- ▨ J " " INDUSTRIÄNDAMÅL.
- ▨ Ri " " IDROTTSÄNDAMÅL.
- ██ MARK SOM ICKE FÅR BEBYGGAS.
- TL MARK TILLSÄNGLIG FÖR UNDERJORDISKA LEDNINGAR.
- +00.00 GÄLLANDE GATUHÖJD.
- +00.00 GATUHÖJD.
- I, IV, V. ANTAL VÅNINGAR.
- ◊ 0.0 BYGGNADEHÖJD.
- - - FASTIGHETSGRÄNS.
- BEFINTLIG BYGGNAD.
- 3, 1357. FASTIGHETSBECKNING.
- ~ NIVÅKURVA I METER ÖVER STADENS NOLLPLAN.

I KUNGL. MAJ:TS BESLUT AN-
GIVEN LINJE:

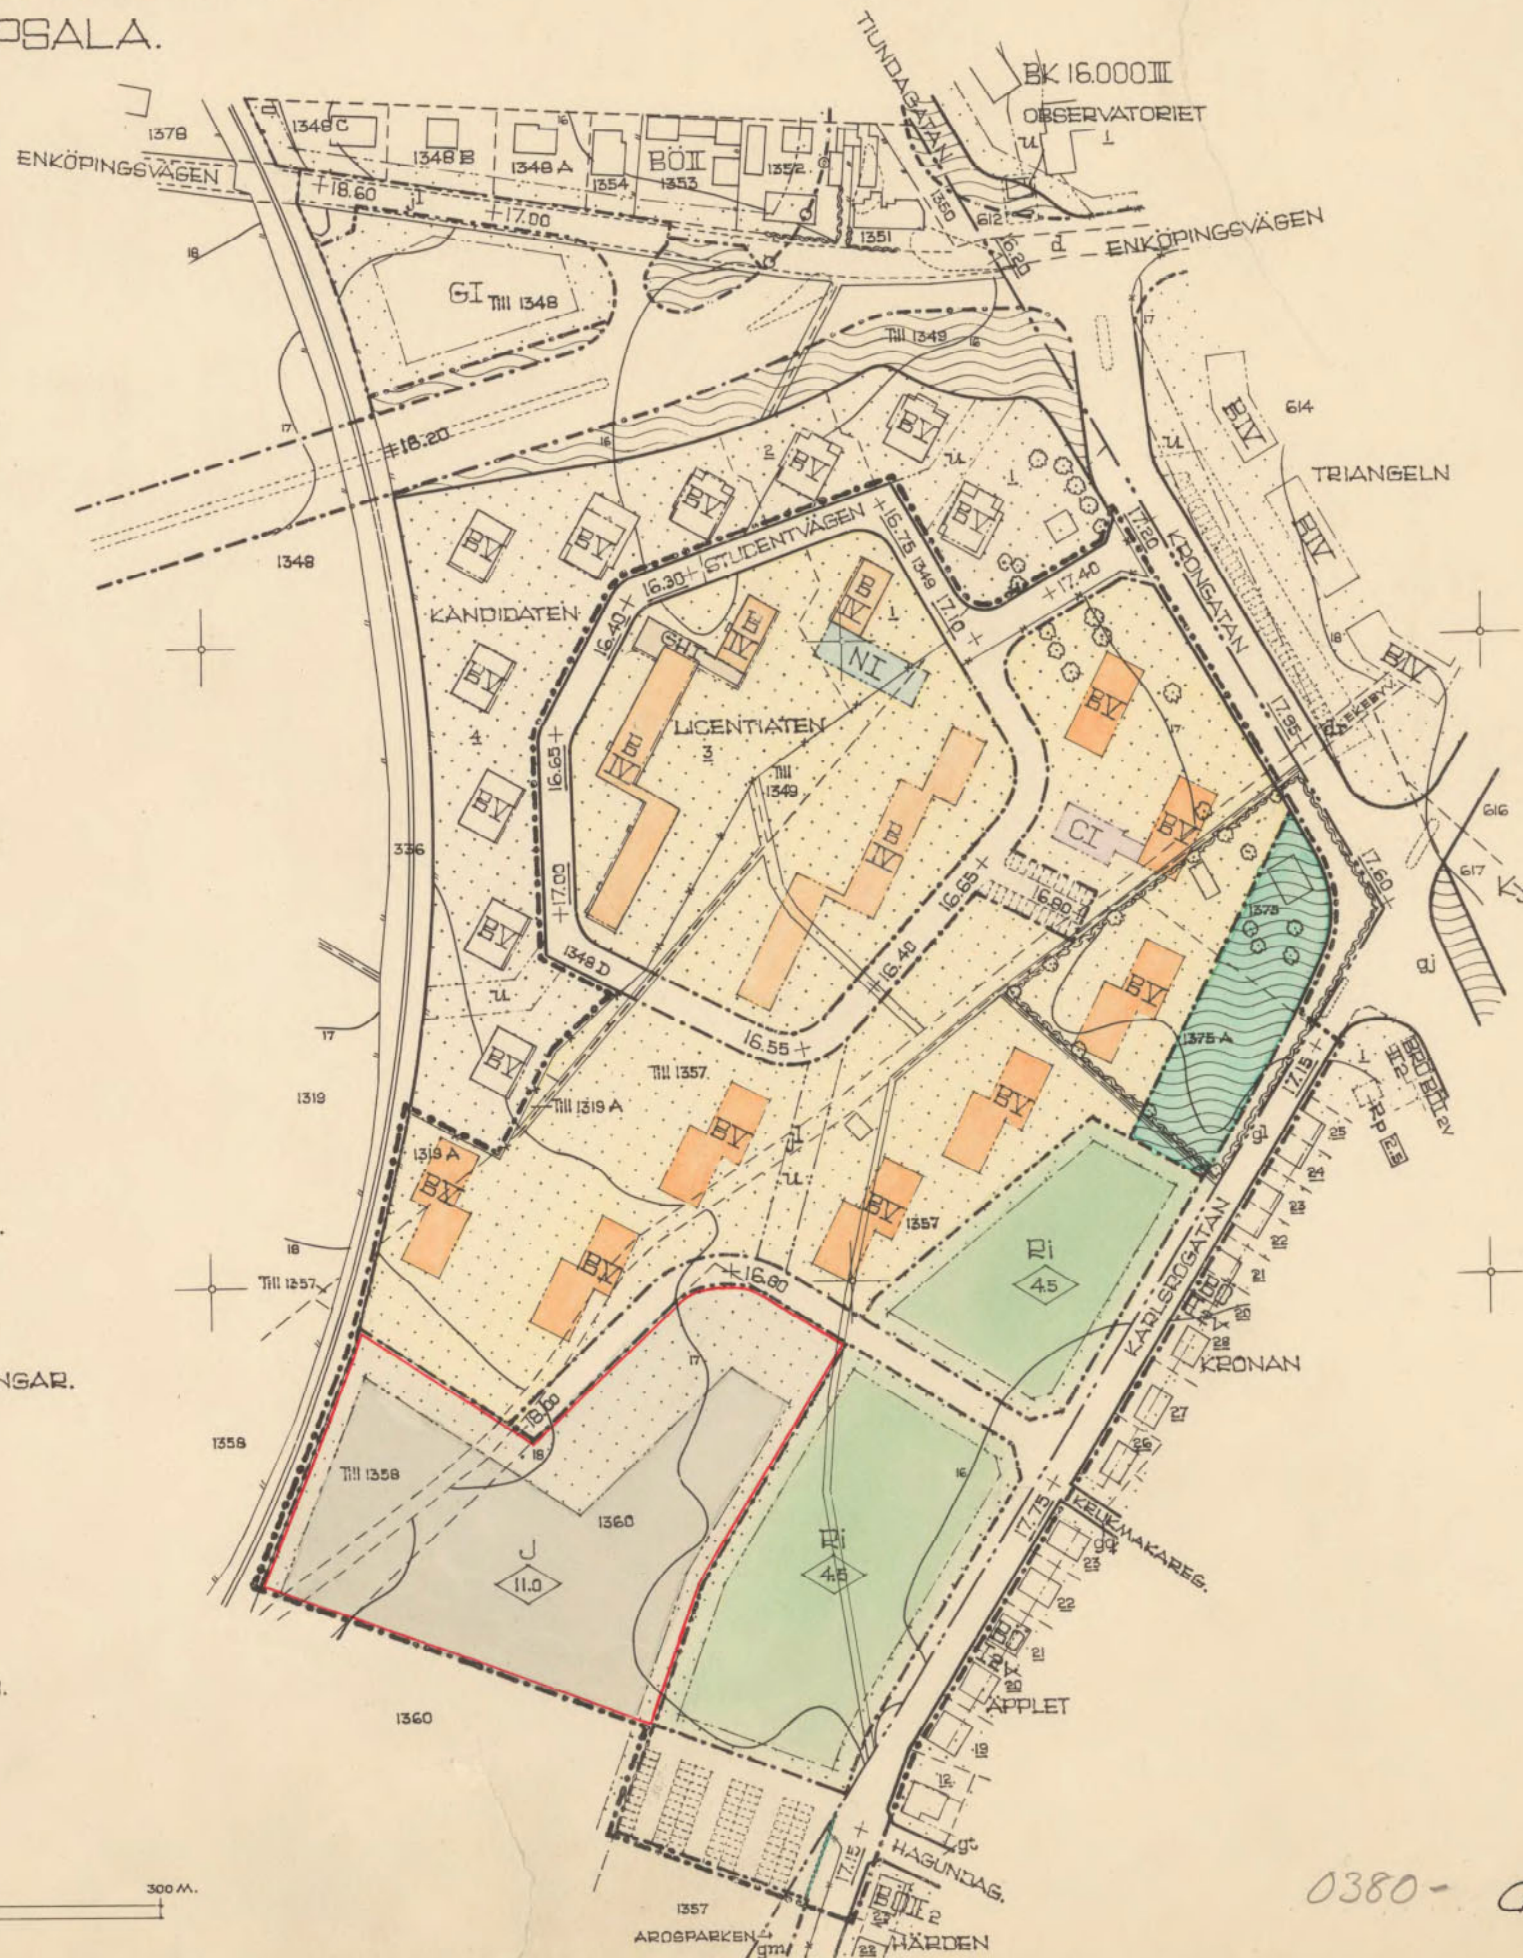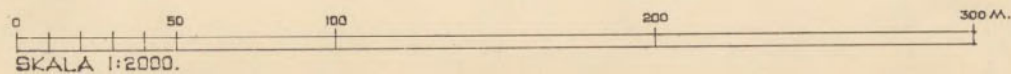

0380- akt 168