

**PLANBESTÄMMELSER**

Följande gäller inom områden med nedanstående beteckningar. Där beteckning saknas gäller bestämmelsen inom hela planområdet. Endast angiven användning och utformning är tillåten.

- GRÄNSBETECKNINGAR**
- Linje belägen 3m utanför planområdet
  - Användningsgräns
  - Egenskapsgräns
  - \*—\*— Utgående egenskapsgräns

- ANVÄNDNING AV ALLMÄN PLATS**
- Allmänna platser
- LOKALGATA** Lokaltrafik

- Kvarteretsmark**
- H Handel
  - K Kontor
  - U Lager

**UTNYTTJANDEGRAD**

**e<sub>1</sub> 000** Största bruttoarea i kvadratmeter ovan mark

**BEGRÄNSNING AV MARKENS BEBYGGANDE**

••••• Marken får inte bebyggas

U Marken skall vara tillgänglig för allmänna underjordiska ledningar

**MARKENS ANORDNANDE**

⊖••••⊖ In- och utfart får inte anordnas, tvärstreck markerar förbudets slut

**UTFORMNING**

⊖••••⊖ Högsta byggnadshöjd i meter

III Högsta antal våningar

**ADMINISTRATIVA BESTÄMMELSER**

Genomförandetiden är 5 år från den dag planen vunnit laga kraft.

**UPPLYSNINGAR**

Planhandlingen består av:

- plankarta med bestämmelser
- planbeskrivning

**ANTAGANDEHANDLING**

består av:

- planhandling
- samrådslista
- fastighetsförteckning
- utfåtande

Planen är upprättad enligt reglerna för ENKELT PLANFÖRFARANDE

ANTAGEN AV BN 1998-07-02 LAGA KRAFT 1998-07-25

**DETALJPLAN FÖR Kv RUBRIKEN, Boländerna 39:1**


**UPPSALA KOMMUN**  
 Upprättad i maj 1998, reviderad i juni 1998

*Björn Ringström*  
 Björn Ringström  
 planchef

*Carin Tideman*  
 Carin Tideman  
 plantekniker



Koordinatsystem: Uppsala lokala system i plan  
 Undertag: Primärkarta  
 Upprättad i april 1998

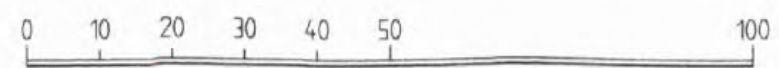

Skala 1:1000

0380-P 98/26

Kopians likhet med originalet bekräftar:  
*Carin Tideman*  
 Carin Tideman