



KAPACITETSSTARK KOLLEKTIVTRAFIK

Beräknade ljudnivåer från vägtrafik

Teckenförklaring

- Bostad (rosa planerat)
- Övrig byggnad
- Skola
- Vatten / Hård mark
- Väg bana
- Bullerskyddsskärm / Plank


Frifältskorrigerade ljudnivåer

- Ljudnivå vid fasad

MAXIMAL LJUDNIVÅ 2050

1.5 m över mark i dBA
Frifältsvärden på fasad

- <= 55
- 55 - 60
- 60 - 65
- 65 - 70
- 70 - 75
- 75 - 80
- 80 - 85
- 85 - 90
- > 90

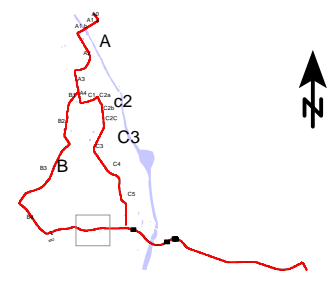

BESTÄLLARE: Uppsala Kommun
 OMRÅDE: D1
 UPPDRAG: 1082497
 HANDLÄGGARE: CTR
 GRANSKAD: A.A.
 SOUNDPLAN VER: 8.2
 BERÄKNING ENL: NPM 1996

Skala (A3) 1:2500



2023-03-09

AK06 -

Uppsala kommun, plan- och byggnadsnämnden. Dnr PBN 2022-000048, 2023-03-10

KAPACITETSSTARK KOLLEKTIVTRAFIK

Beräknade ljudnivåer från vägtrafik

Teckenförklaring

- Bostad (rosa planerat)
- Övrig byggnad
- Skola
- Vatten / Hård mark
- Vägbana
- Bullerskyddsskärm / Plank

Frifältskorrigerade ljudnivåer


- Ljudnivå vid fasad

MAXIMAL LJUDNIVÅ 2050

1.5 m över mark i dBA
Frifältsvärden på fasad

<= 55
55 - 60
60 - 65
65 - 70
70 - 75
75 - 80
80 - 85
85 - 90
> 90

Norconsult

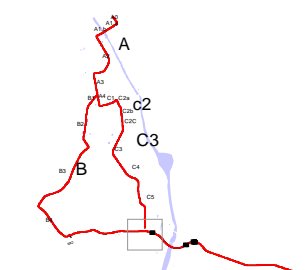


BESTÄLLARE: Uppsala Kommun
OMRÅDE: D2
UPPDRAG: 1082497
HANDLÄGGARE: CTR
GRANSKAD: A.A.
SOUNDPLAN VER: 8.2
BERÄKNING ENL: NPM 1996

Skala (A3) 1:2500



2023-03-09

AK06 - D2

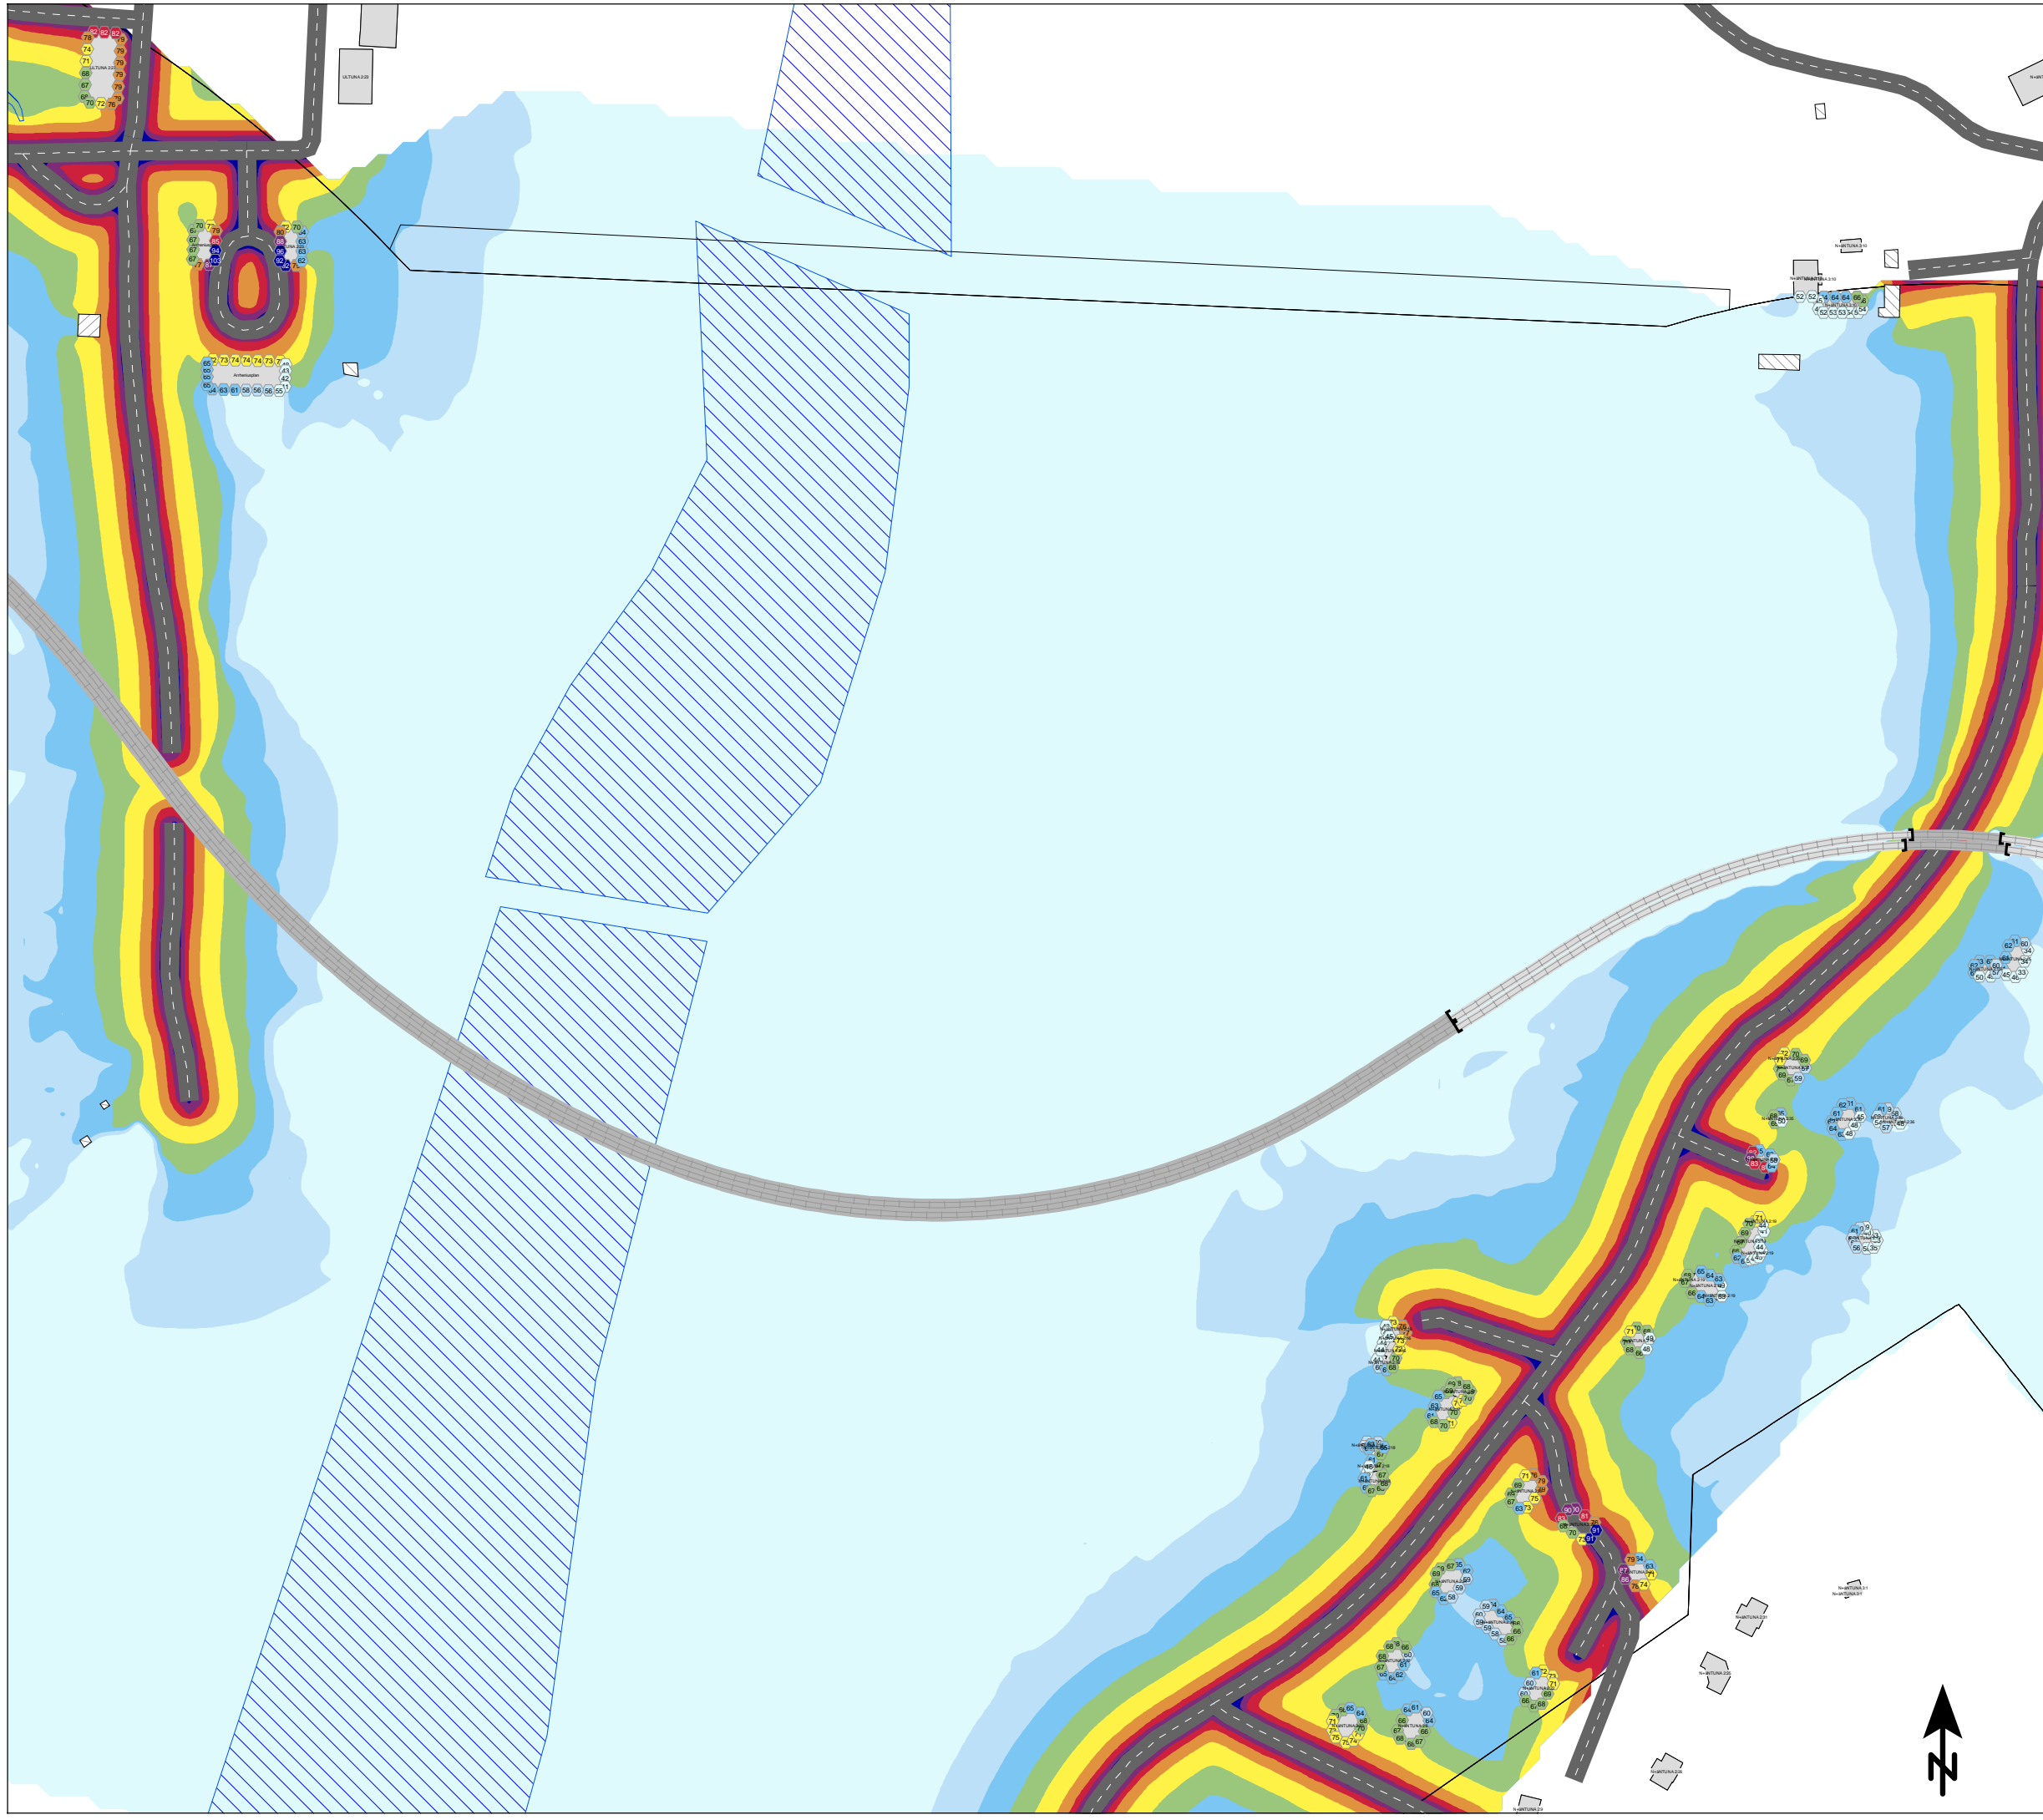


KAPACITETSSTARK KOLLEKTIVTRAFIK

Beräknade ljudnivåer från vägtrafik

- Teckenförklaring**
- Bostad (rosa planerat)
 - Övrig byggnad
 - Skola
 - Vatten / Hård mark
 - Väg bana
 - Bullerskyddsskärm / Plank
- Frifältskorrigerade ljudnivåer**
- Ljudnivå vid fasad

MAXIMAL LJUDNIVÅ 2050
 1.5 m över mark i dBA
 Frifältsvärden på fasad

	<= 55
	55 - 60
	60 - 65
	65 - 70
	70 - 75
	75 - 80
	80 - 85
	85 - 90
	> 90

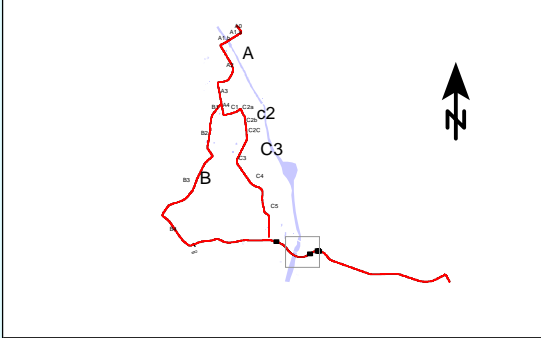

BESTÄLLARE: Uppsala Kommun
 OMRÅDE: D3
 UPPDRAG: 1082497
 HANDLÄGGARE: CTR
 GRANSKAD: A.A.
 SOUNDPLAN VER: 8.2
 BERÄKNING ENL: NPM 1996

Skala (A3) 1:2500

KAPACITETSSTARK KOLLEKTIVTRAFIK

Beräknade ljudnivåer från vägtrafik

Teckenförklaring


- Bostad (rosa planerat)
- Övrig byggnad
- Skola
- Vatten / Hård mark
- Vägbana
- Bullerskyddsskärm / Plank

Frifältskorrigerade ljudnivåer


- Ljudnivå vid fasad

MAXIMAL LJUDNIVÅ 2050

1.5 m över mark i dBA
Frifältsvärden på fasad

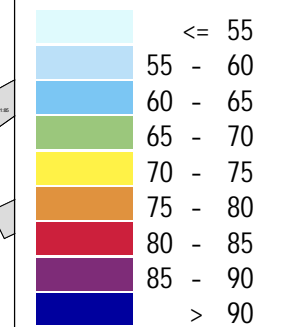

Norconsult

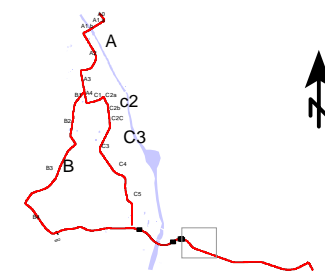

BESTÄLLARE: Uppsala Kommun
OMRÅDE: D4
UPPDRAG: 1082497
HANDLÄGGARE: CTR
GRANSKAD: A.A.
SOUNDPLAN VER: 8.2
BERÄKNING ENL: NPM 1996

Skala (A3) 1:2500



2023-03-09

AK06 - D4

KAPACITETSSTARK KOLLEKTIVTRAFIK

Beräknade ljudnivåer från vägtrafik

Teckenförklaring

- Bostad (rosa planerat)
- Övrig byggnad
- Skola
- Vatten / Hård mark
- Vägbana
- Bullerskyddsskärm / Plank

Frifältskorrigerade ljudnivåer


- Ljudnivå vid fasad

MAXIMAL LJUDNIVÅ 2050

1.5 m över mark i dBA
Frifältsvärden på fasad


<= 55
55 - 60
60 - 65
65 - 70
70 - 75
75 - 80
80 - 85
85 - 90
> 90

Norconsult

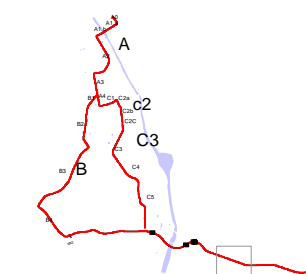


BESTÄLLARE: Uppsala Kommun
OMRÅDE: D5
UPPDRAG: 1082497
HANDLÄGGARE: CTR
GRANSKAD: A.A.
SOUNDPLAN VER: 8.2
BERÄKNING ENL: NPM 1996

Skala (A3) 1:2500

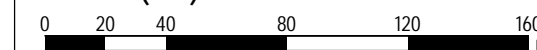

2023-03-09

AK06 - D5

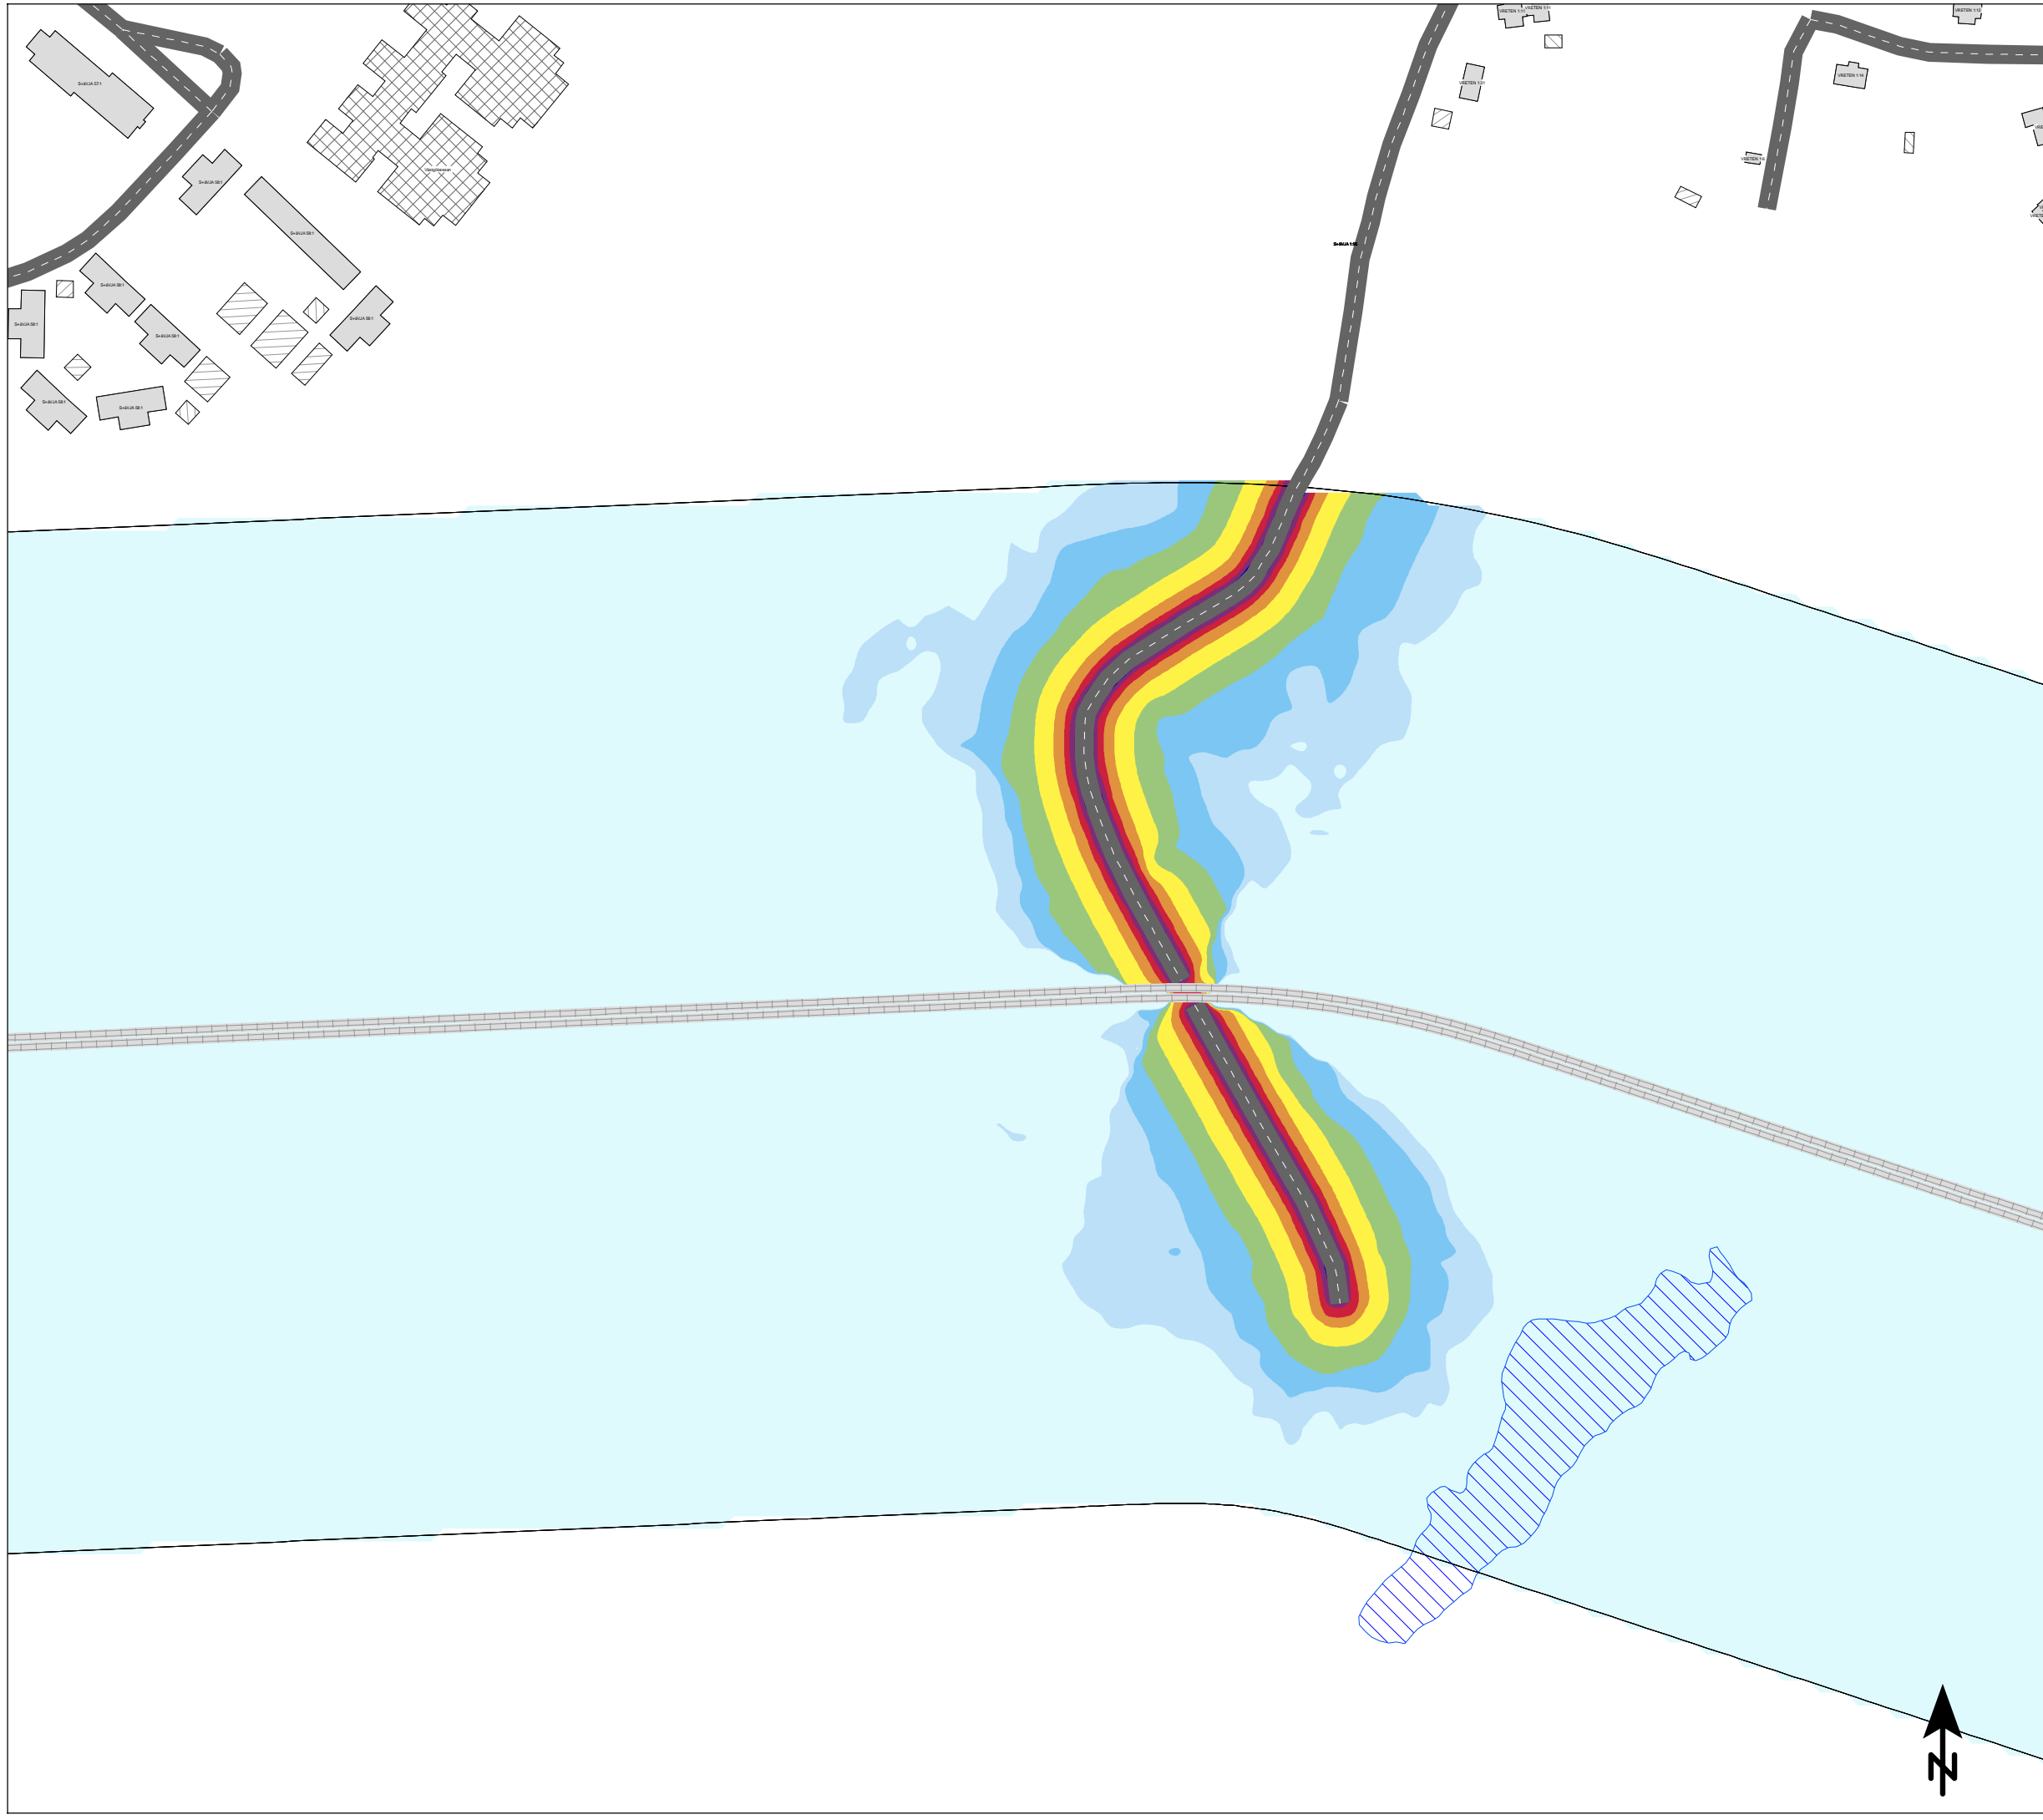


KAPACITETSSTARK KOLLEKTIVTRAFIK

Beräknade ljudnivåer från vägtrafik

- Teckenförklaring**
- Bostad (rosa planerat)
 - Övrig byggnad
 - Skola
 - Vatten / Hård mark
 - Väg bana
 - Bullerskyddsskärm / Plank
- Frifältskorrigerade ljudnivåer**
- Ljudnivå vid fasad

MAXIMAL LJUDNIVÅ 2050
 1.5 m över mark i dBA
 Frifältsvärden på fasad

	<= 55
	55 - 60
	60 - 65
	65 - 70
	70 - 75
	75 - 80
	80 - 85
	85 - 90
	> 90

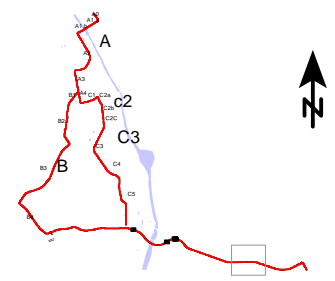

BESTÄLLARE: Uppsala Kommun
 OMRÅDE: D6
 UPPDRAG: 1082497
 HANDLÄGGARE: CTR
 GRANSKAD: A.A.
 SOUNDPLAN VER: 8.2
 BERÄKNING ENL: NPM 1996

Skala (A3) 1:2500

KAPACITETSSTARK KOLLEKTIVTRAFIK

Beräknade ljudnivåer från vägtrafik

Teckenförklaring

- Bostad (rosa planerat)
- Övrig byggnad
- Skola
- Vatten / Hård mark
- Vägbana
- Bullerskyddsskärm / Plank

Frifältskorrigerade ljudnivåer


- Ljudnivå vid fasad

MAXIMAL LJUDNIVÅ 2050

1.5 m över mark i dBA
Frifältsvärden på fasad


<= 55
55 - 60
60 - 65
65 - 70
70 - 75
75 - 80
80 - 85
85 - 90
> 90

Norconsult 

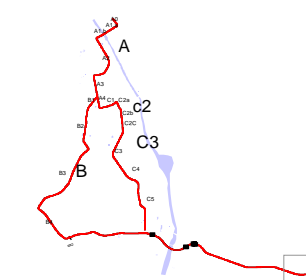

BESTÄLLARE: Uppsala Kommun
OMRÅDE: D7
UPPDRAG: 1082497
HANDLÄGGARE: CTR
GRANSKAD: A.A.
SOUNDPLAN VER: 8.2
BERÄKNING ENL: NPM 1996

Skala (A3) 1:2500

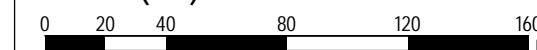

2023-03-09

AK06 - D7

KAPACITETSSTARK KOLLEKTIVTRAFIK

Beräknade ljudnivåer från vägtrafik

Teckenförklaring

- Bostad (rosa planerat)
- Övrig byggnad
- Skola
- Vatten / Hård mark
- Vägbana
- Bullerskyddsskärm / Plank

Frifältskorrigerade ljudnivåer


- Ljudnivå vid fasad

MAXIMAL LJUDNIVÅ 2050

1.5 m över mark i dBA
Frifältsvärden på fasad


<= 55
55 - 60
60 - 65
65 - 70
70 - 75
75 - 80
80 - 85
85 - 90
> 90

Norconsult

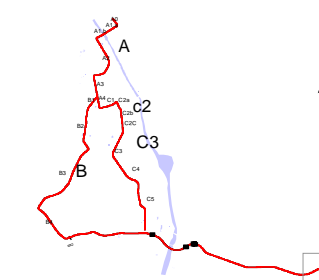

BESTÄLLARE: Uppsala Kommun
OMRÅDE: D8
UPPDRAG: 1082497
HANDLÄGGARE: CTR
GRANSKAD: A.A.
SOUNDPLAN VER: 8.2
BERÄKNING ENL: NPM 1996

Skala (A3) 1:2500

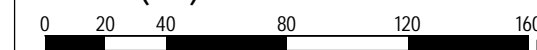

2023-03-09

AK06 - D8