

PL. 43 F

FÖRSLAG TILL ÄNDRAD STADSPLAN FÖR
KVARTEREN GUDRUN OCH SIGURD I UPPSALA

UPPRÄTTAT I DECEMBER 1946. RÄTTAT I MARS 1947.

Gunnar Seelig
STADSARKITEKT.


*All denna karta varit utställd
i stadsarkitektkontoret under ti-
den den 16 dec. 1946 - 4 jan. 1947
samt att - i enlighet med byggnads-
nämndens beslut av den 27 februari
1947 - rättelser vidlagit och att släv-
av berörda markägare underkastats
bebyggelseplaner.*

Stadsplanearkitekt.

BETECKNINGAR:

- Stadsplanegräns.
- Gällande områdes- och bestämmelsegräns.
- " " " " " avsedd att utgå.
- Områdesgräns.
- Bestämmelsegräns.
- Ägogräns.
- Allmän plats (gata, torg m. m.)
- Mark för bostadsbyggnad.
- Område för bostads- och affärsändamål.
- " " " " " industriändamål.
- " " " " " affärs- och industriändamål.
- Mark, som icke får bebyggas.


- Antal våningar.
- Höjsta byggnadshöjd.
- Gällande gathöjd.
- Fastighetsbeteckning.
- Befintlig byggnad.

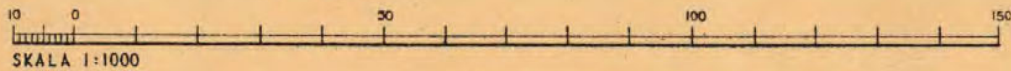

TILLHÖR UPPSALA STADS FULLMÄKTIGES
BESLUT DEN 23 MAJ 1947 § 19. EX OF-
FICIO: STIG GUSTAFSON. STADSFULL-
MÄKTIGES SEKRETERARE.

TILLHÖR KUNGL. MAJTS BESLUT DEN 5
NOVEMBER 1948. STOCKHOLM I KOMMU-
NIKATIONSDEPARTEMENTET. EX OFFICIO:
SVEN ÅMARK.

Akt 106

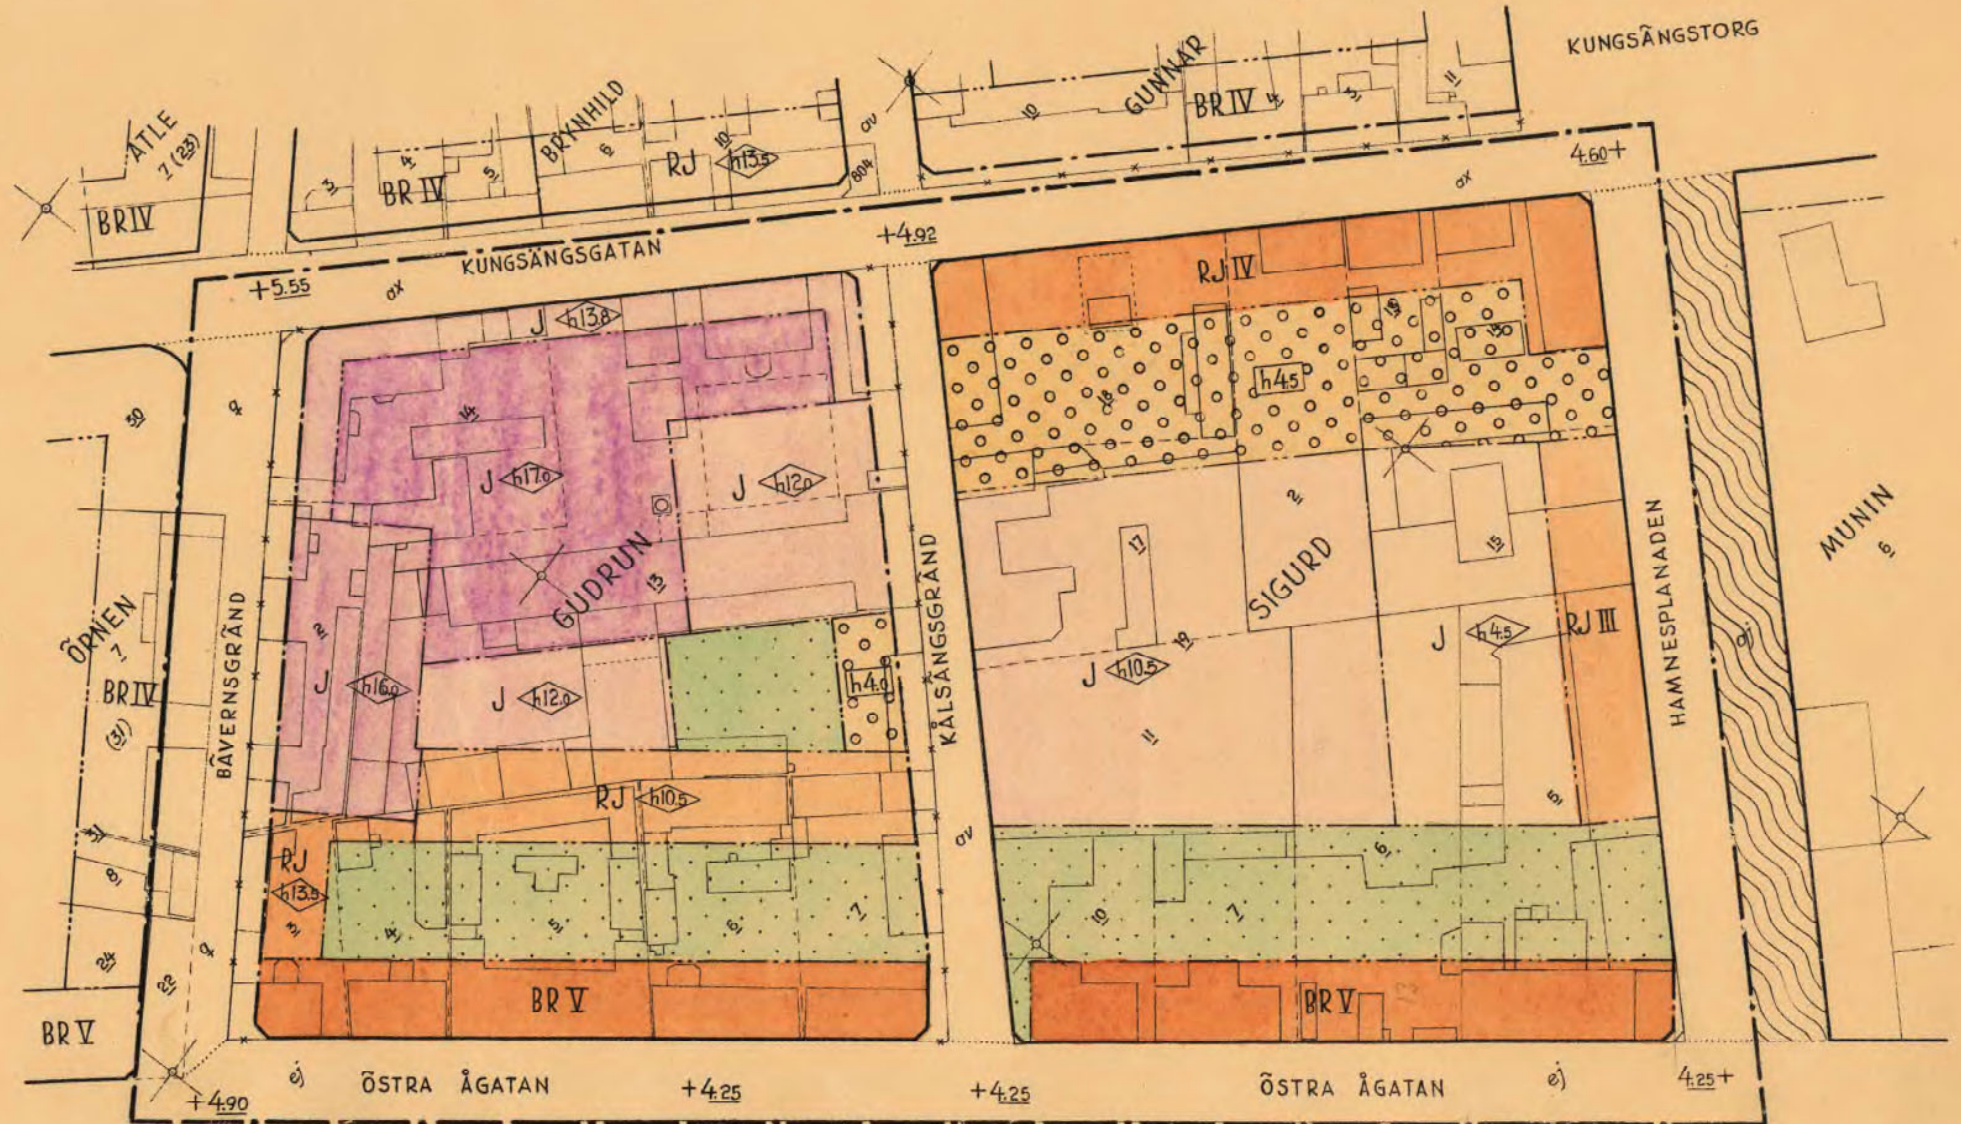

KOPIANS LIKHET MED ORIGINAL ET BYTGÅS.
STOCKHOLM DEN 14 JAN. 1949. STATENS REPRO-
DUKTIONSANSTALT H. ÖRTENBLAD.

KOPIANS LIKHET MED KOPIAN BYTGÅS:

Carl Johnson

0380 - Akt 106