


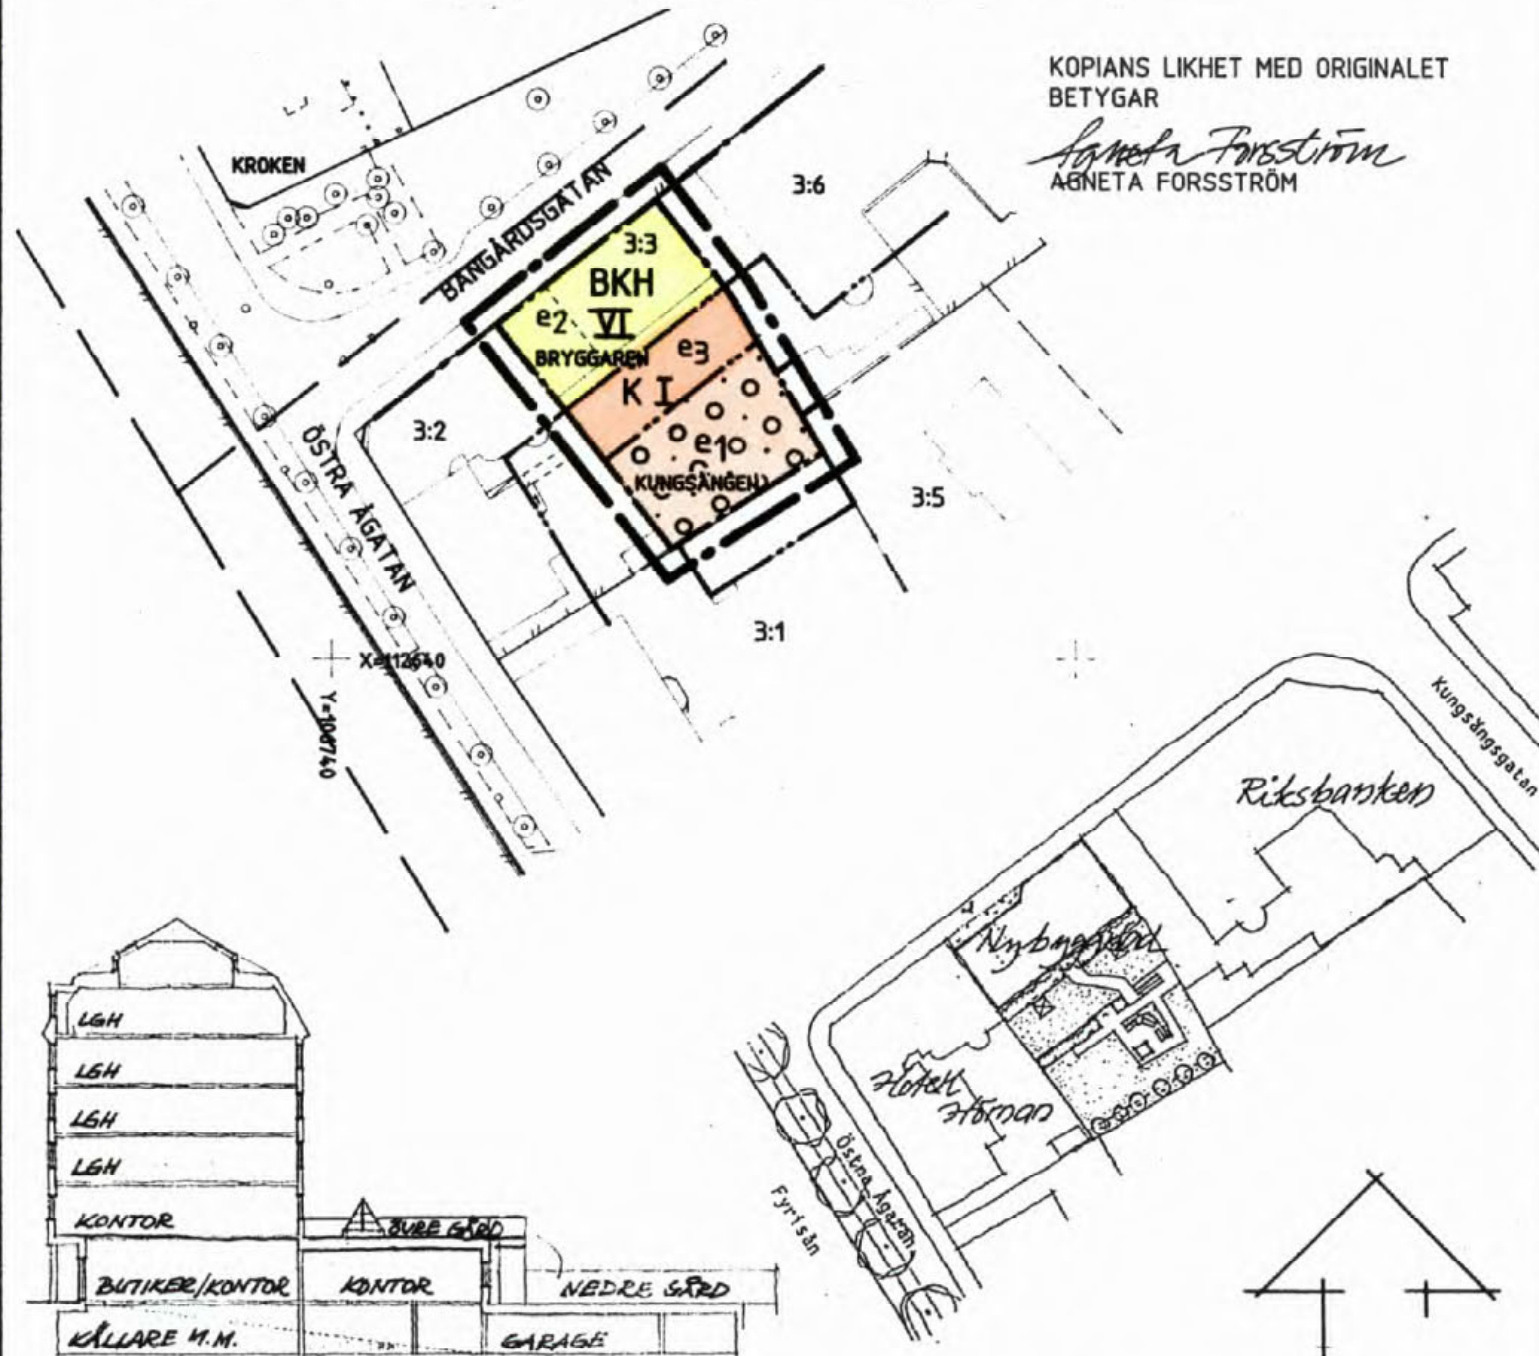

Riksbanken



Nybyggnad

Hotell Hörnan



KOPIANS LIKHET MED ORIGINAL
BETYGAR

Agneta Forsström
AGNETA FORSSTRÖM

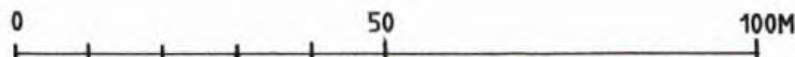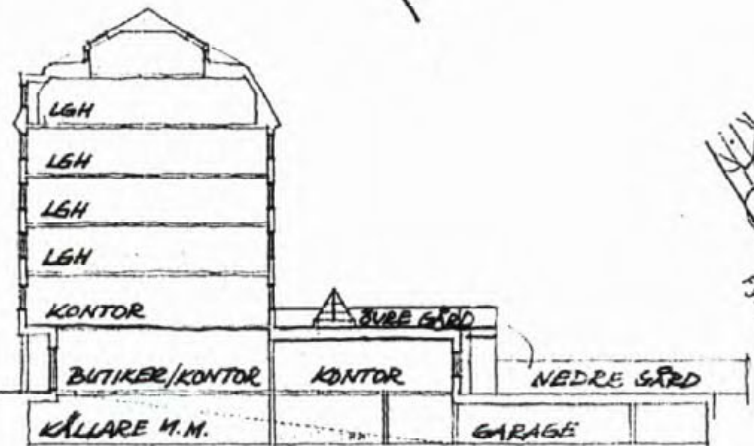

SKALA 1:1000

0380-P9212

Underlag: Primärkarta

PLANBESTÄMMELSER

Följande gäller inom områden med nedanstående beteckningar. Där beteckning saknas gäller bestämmelsen inom hela planområdet. Endast angiven användning och utformning är tillåten.

GRÄNSBETECKNINGAR

- Linje belägen 3m utanför planområdet
- Användningsgräns
- Egenskapsgräns

ANVÄNDNING AV MARK

Kvartersmark

- BKH Bostäder, kontor och handel
- K Kontor

BEGRÄNSNINGAR AV MARKENS BEBYGGANDE

- Marken får byggas under resp. över med planterbart bjälklag
- e1 Endast för garageändamål, beläget i källarplanet
- e2 Endast bostäder i plan III f.o.m VI

UTFORMNING

- I, VI Högsta antal våningar
- e3 Takkonstruktion över kontor utföres med planterbart bjälklag.

ADMINISTRATIVA BESTÄMMELSER

Planens genomförandetid är 5 år från och med dagen efter det att planen vunnit laga kraft

UPPLYSNINGAR

Planhandlingen består av:
- plankarta med bestämmelser
- plan- och genomförandebeskrivning

ANTAGANDEHANDLING

består av:
- planhandling
- samrådslista
- utlåtande

ANTAGEN AV BN 1991-09-26

LAGA KRAFT 1992-01-04

DETALJPLAN FÖR

Dp 43 G

DEL AV KV BRYGGAREN
UPPSALA KOMMUN

KUNGSÄNGEN 3:3

UPPRÄTTAD I SEPTEMBER 1991

Stig Ahlgren
STIG AHLGREN
BYGGLOVARKITEKT

Agneta Forsström
AGNETA FORSSTRÖM
KARTTEKNIKER