


B 1219

FÖRSLAG TILL BYGGNADSPÅN FÖR FRITIDSBEBYGGELSE
PÅ FASTIGHETEN KUNGSTOMT 14
I VATTHOLMA KOMMUN, UPPSALA LÄN
STOCKHOLM I MAJ 1965
KOMMUNERNAS KONSULTBYRÅ - LBF

APNE RUTNER
ARKITEKT SAR

REVIDERAD I JANUARI 1970

SÖNJA ELIASSON
ARKITEKT SAR

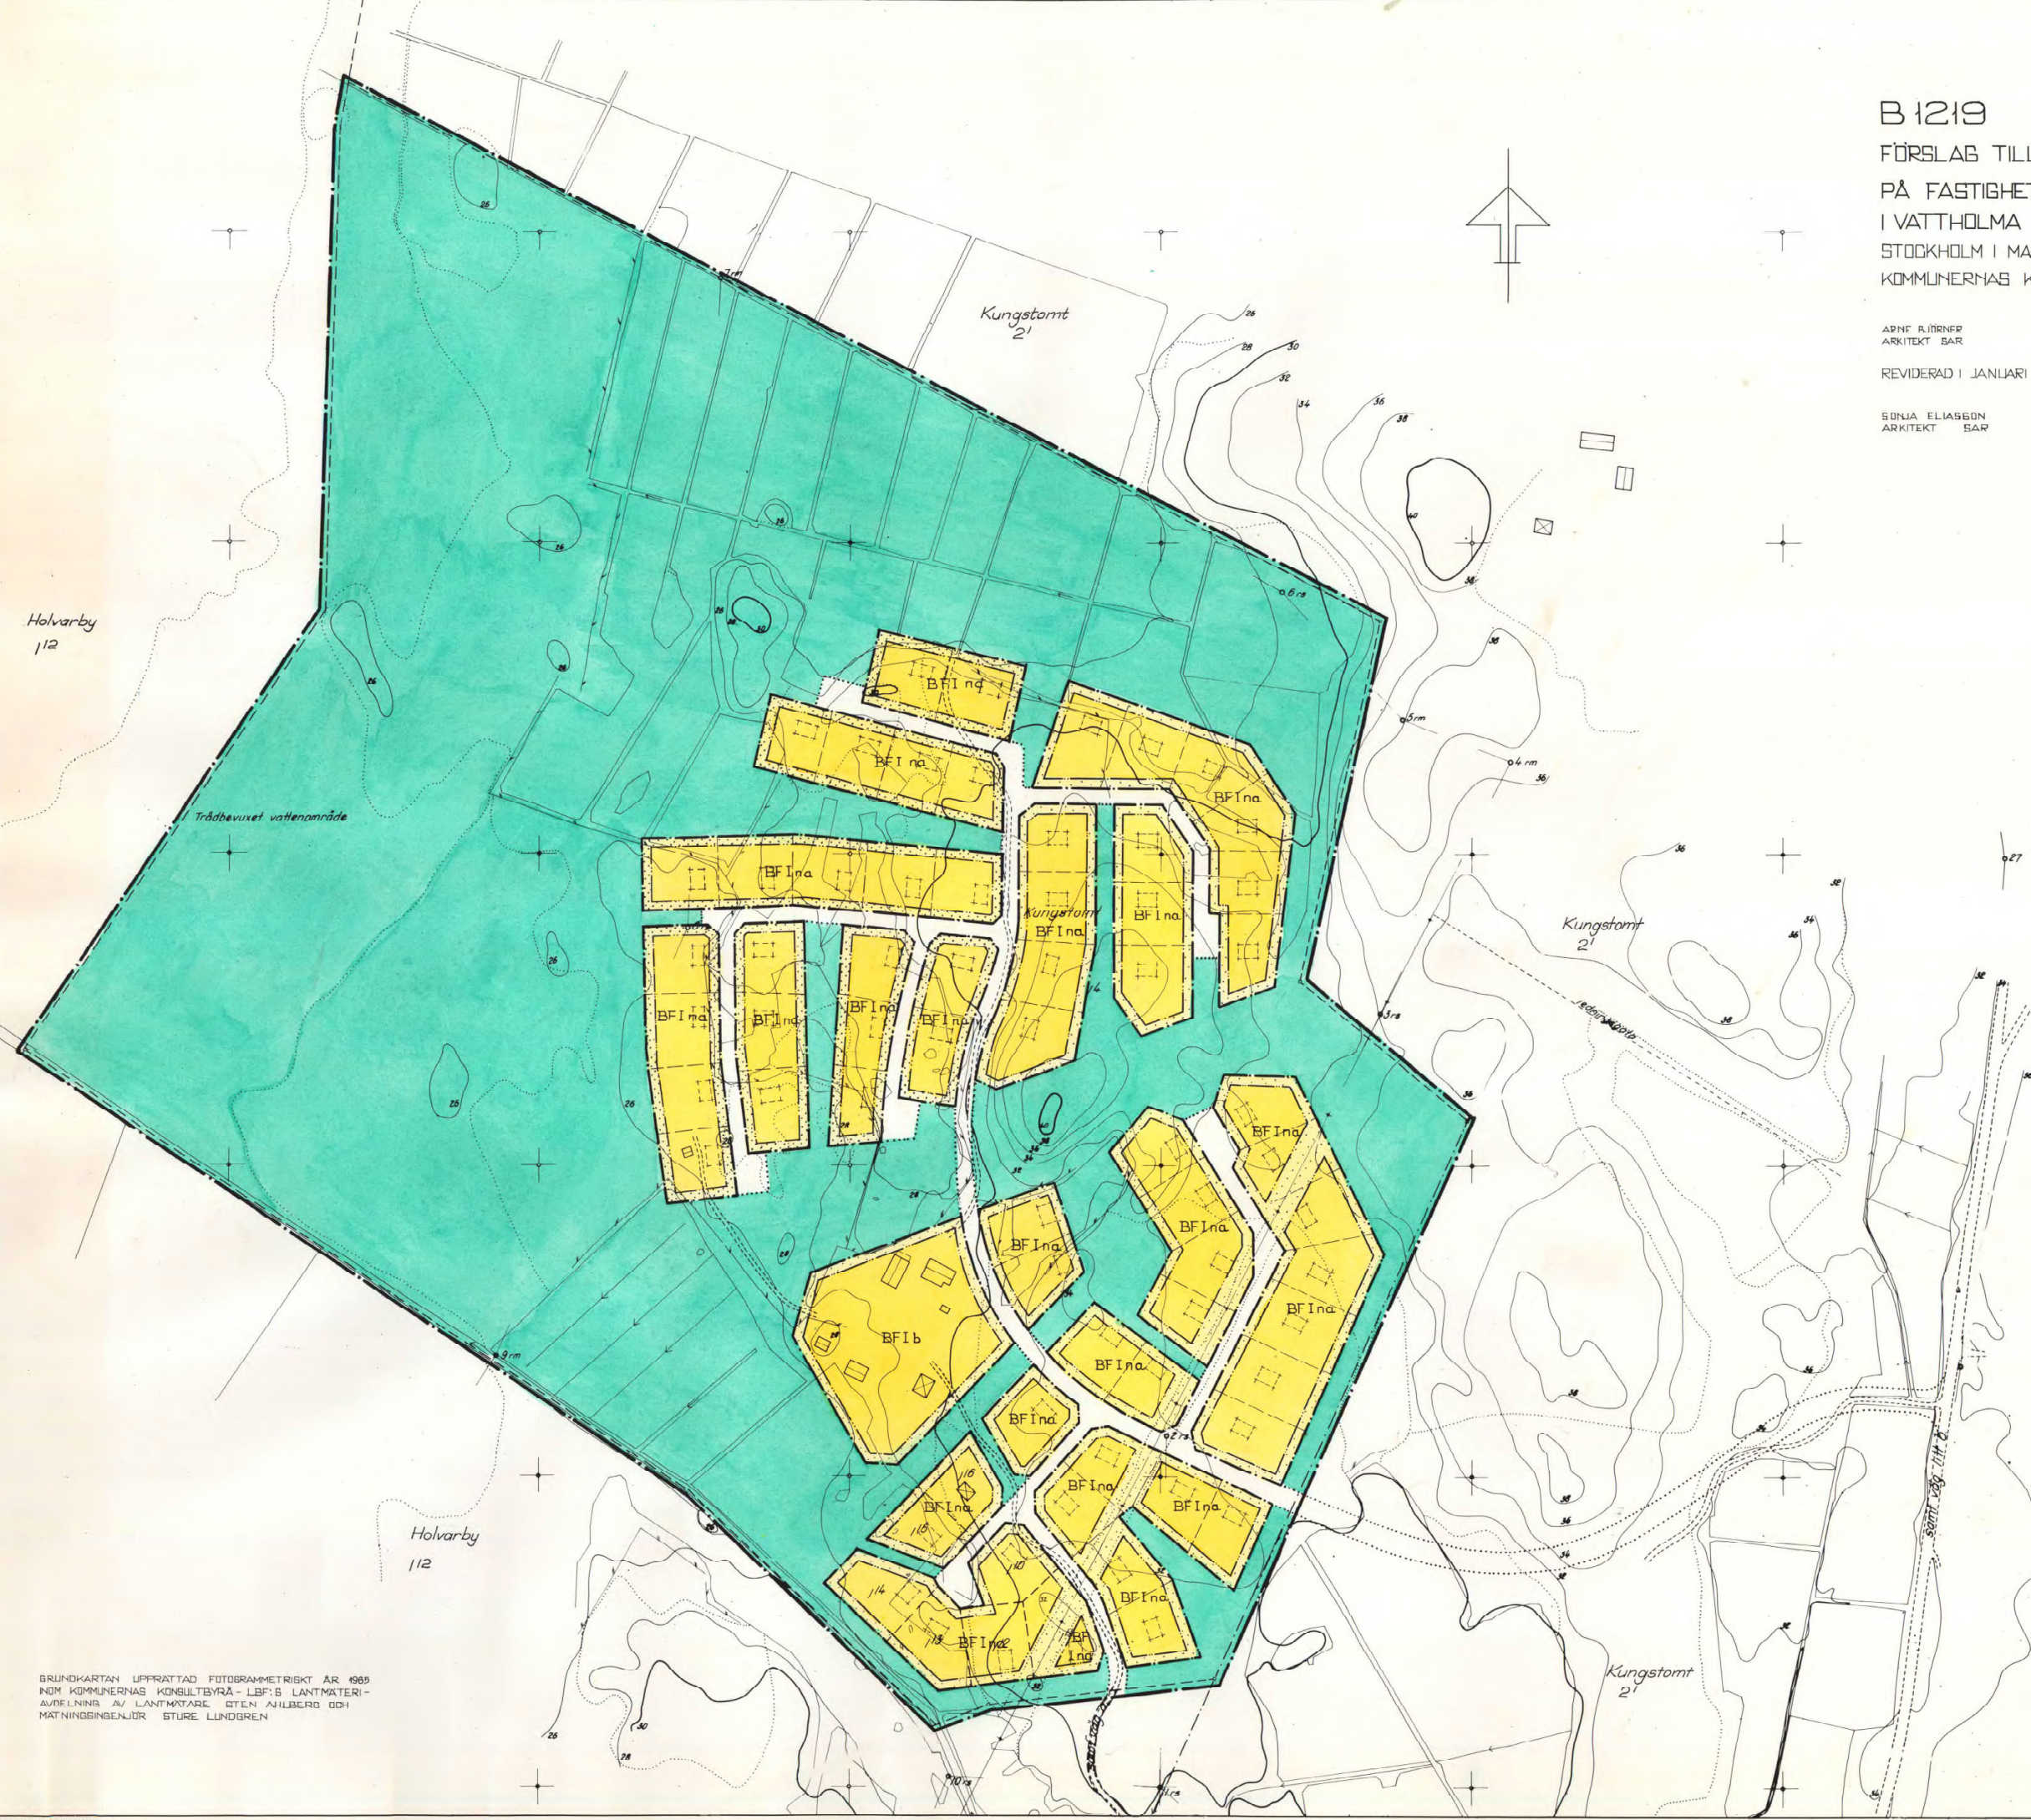

BETECKNINGAR:
BYGGNADSPÅNEKARTA
A. GRÄNSBETECKNINGAR

- BYGGNADSPÅNEGRÄNS (BEL. ÅMETER UTANFÖR DET OMRÅDE FASTSTÄLLEBEN AVBER)
- VÅG- BYGGNADSMARKS- OCH ANNAN OMRÅDEGRÄNS
- BESTÄMMELSEGRÄNS
- GRÄNSLINJER EJ AVSEDDA ATT FASTSTÄLLAS

B. OMRÅDESBETECKNINGAR

- VÄRMARK
- PARK ELLER PLANTERING

BYGGNADSMARK

- OMRÅDE FÖR BOSTADSÄNDAMÅL, FRISTÄENDE HUS

C. ÖVRIGA BETECKNINGAR

- MARK SOM IKKE FÅR BEBYGGAS
- I ANTAL VÅNINGAR
- MARK DÅR VINDRENING IKKE FÅR UTFÖRAS
- SÅRSKILDA BETECKNINGAR


TILLHÖR BYGGNADSNÄMNDENS I UPPSALA KOMMUN
BESLUT DEN 21.7.1972 § 1848 BETYGAR

SUNNAR BEIJER
BYGGNADSNÄMNDENS SEKR.

TILLHÖR UPPSALA KOMMUNFULLMÄKTIGES
BESLUT DEN 26.2.1973 § 71
EX OFFICIO
ANNE-MARIE CLÉMENTZ
KOMMUNFULLMÄKTIGES SEKRETERARE

ATT LÖNSSTYRELSEN I UPPSALA LÄN
DEN 3.7.1973. PÅ SKIT BESLUTET
VISAR FASTSTÄLLT DENNA STADSPÅN.
BETYGAR:
BRITTA DAHLQUIST

LIKHEITEN MED ORIGINALT
BETYGAR I TÄRNSTEN
Erik Thord
ERIK THORD
STADSPÅNEARKITEKT.

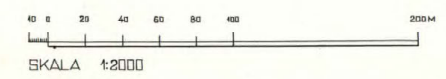

BRUNDKARTAN UPPRÄTTAD FOTOGRAMMETRIKT ÅR 1965
NOM KOMMUNERNAS KONSULTBYRÅ - LBF'S LANTMÄTERI-
ÅDELNING AV LANTMÄTARE STEN ÅHLBERG OCH
MÄTNINGSINGENJÖR STURE LUNDBREN