

TILLHÖR UPPSALA KOMMUNS  
BYGGNADSNÄMNDIS BESLUT  
1975-03-20 § 508 BETYGAR:

*Nils Matsson*  
NILS MATSSON  
SEKRETERARE

ATT LÄNSSTYRELSEN I UPPSALA LÄN 1975-09-18  
PÅ SÅTT BESLUTET VISAR FASTSTÄLLT DENNA  
STADSPLAN OCH ATT BESLUTET ENLIGT 150 §  
TREDJE STYCKET BYGGNADSLAGEN  
VUNNIT LAGA KRAFT BETYGAR  
BERTIL PALM

PL. 69 R

FÖRSLAG TILL STADSPLAN FÖR DEL AV  
GUSTAVSBERGSGATAN,  
UPPSALA KOMMUN

UPPRÄTTAT I JANUARI 1974  
REV. I DEC. 1974

*Erik Thord*  
ERIK THORD  
STADSPLANEARKITEKT

BETECKNINGAR

GRÄNSBETECKNINGAR:

- — — — — STADSPLANEGRÄNS, BELÄGEN 3 M UTANFÖR PLAN-OMRÅDET
- — — — — GÄLLANDE OMRÅDESGRÄNS
- — — — — OMRÅDESGRÄNS
- - - - - ILLUSTRATIONSLINJE

OMRÅDESBETECKNINGAR

ALLMÄN PLATS:

□ GATA

SPECIALOMRÅDE:

■ Tp OMRÅDE FÖR FORDONSPARKERING

ÖVRIGA BETECKNINGAR:

■ MARK SOM ICKE FÅR BEBYGGAS

+0.0 GÄLLANDE GATUHÖJD

(+0.0) GÄLLANDE GATUHÖJD AVSEDD ATT UTGÅ


+0.0 GATUHÖJD

1:2 FASTHETSBECKNING

0 50 100 200 M  
SKALA 1:2000

0380-433

F=A3

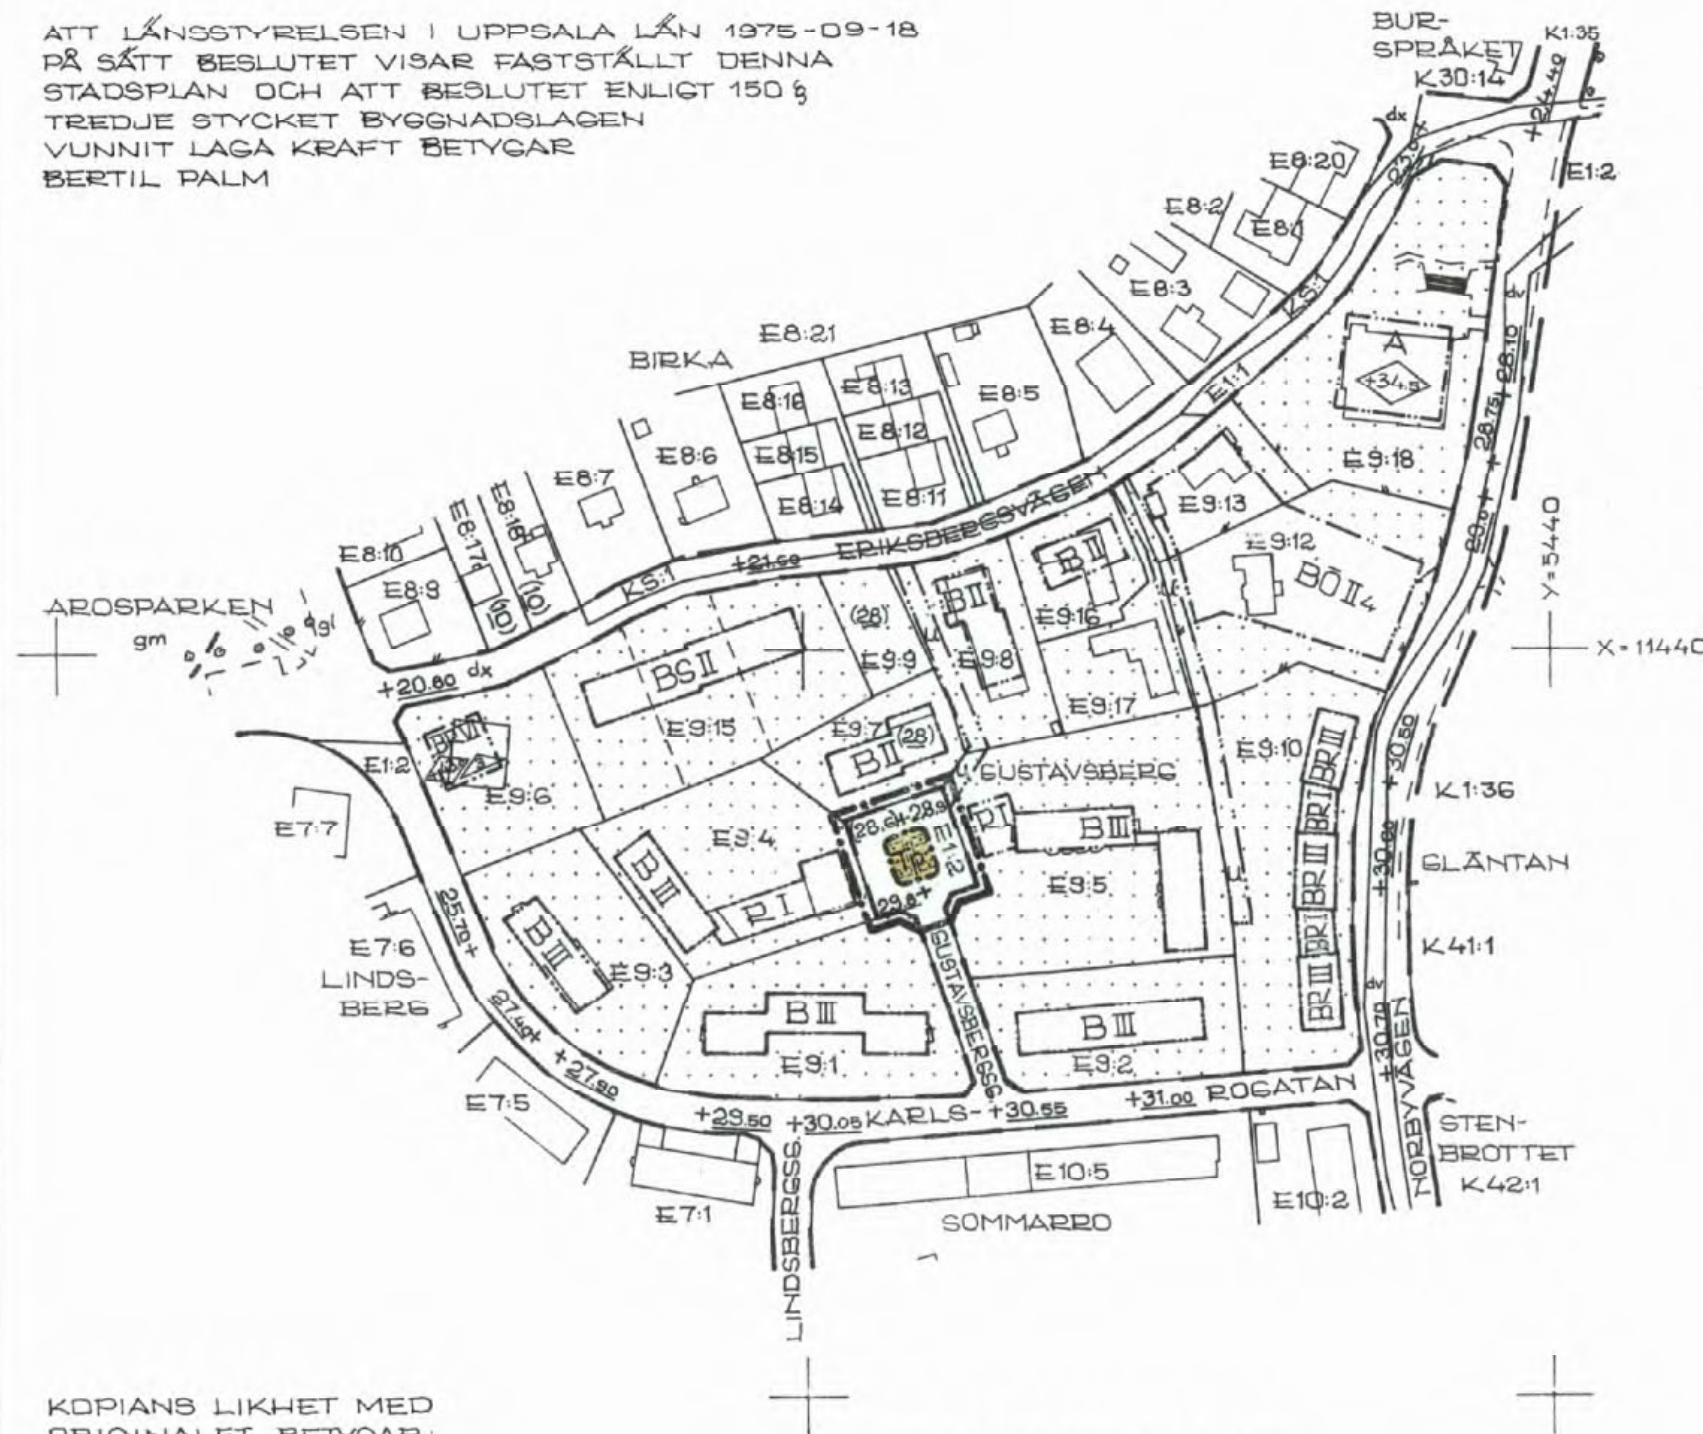

KOPIANS LIKHET MED  
ORIGINALET BETYGAR:

*Erik Thord*  
ERIK THORD  
STADSPLANEARKITEKT

TRAKTNAMN: K = KÅBO  
E = ERIKSBERG