

PL. 13 D.

Kopia.

FÖRSLAG TILL ÄNDRAD STADSPLAN FÖR KVARTEREN GÖSTA, GÖRAN, TORHEL. LILJAN

I UPPSALA

UPPRÄTTAT I APRIL 1939.


Gunnar Sech
STADSARKITEKT.

Kopians likhet med originalet
betygar i tjänsten:

Gunnar Sech

Tillhör Uppsala stads fullmäktiges
beslut den 15 sept. 1939 § 23.
Ex officio:
Stig Gustafson.
Stadsfullmäktiges sekreterare.

Tillhör Kungl. Maj:ts beslut
den 17 november 1939.
Stockholm i Kommunikationsdepartementet.
Ex officio:
Nils Aurén.

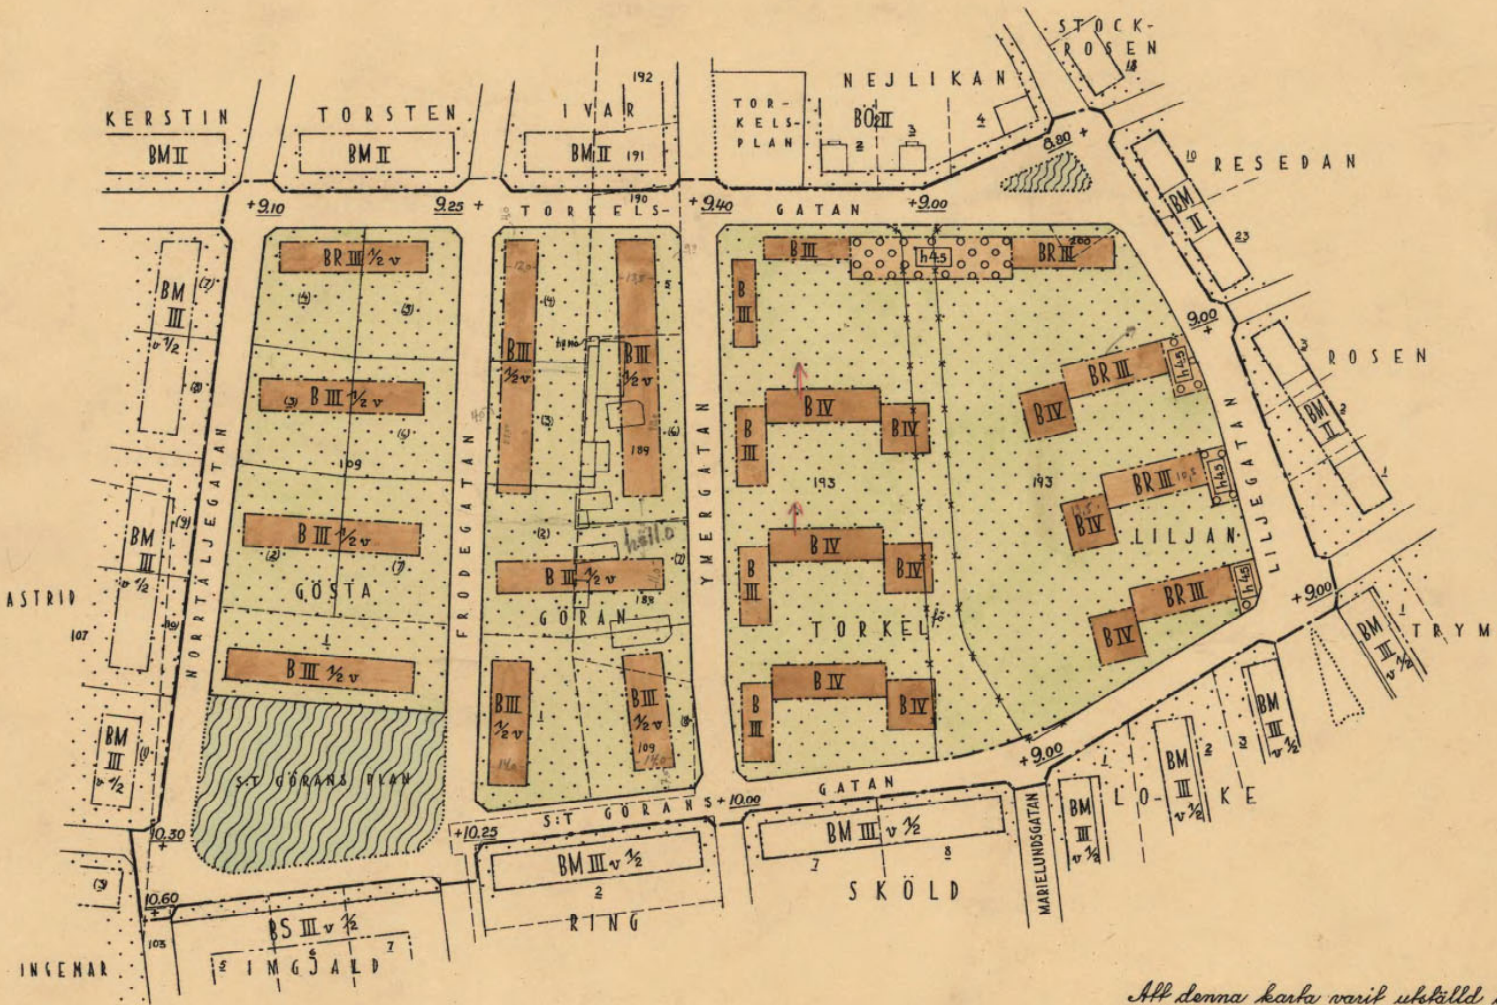

All denna karta varit utskäldt i
stadsarkitektkontoret under tiden den 26
juni - 25 juli 1939 betygar i tjänsten:

Gunnar Sech


BETECKNINGAR:

- Stadsplanegräns.
- Gällande kvartersgräns, som föreslås bibehållen.
- Gällande gräns, som föreslås utgå.
- Föreslagen gräns för byggnadskvarter eller annat område.
- Föreslagen gräns mellan områden med olika stadsplanebestämmelser.
- Ägo gräns.
- Fastighetsbeteckningar.
- Befintlig byggnad.
- ▨ Park eller planterad allmän plats.
- Tomtgräns enligt fastskäldt tomteindelning.

BR III
BR III
BR III 1/2 v
BR III 1/2 v
B IV
○ ○ ○ ○ ○
○ ○ ○ ○ ○

Beteckningar vilka hänföra sig till särskilda bestämmelser angående områdenas och byggnadskvarternas användande eller bebyggande.

+9.00 Gällande gatu höjd, som föreslås bibehållen.

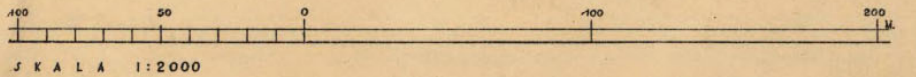

0380 - AKT 70