

# DL 70A FÖRSLAG TILL ANDRAD OCH UTVIDGAD STADSPLAN FÖR DEL AV NORRA KVARNGÄRDET, UDDSALA.

UPPRÄTTAT I AUGUSTI 1959.

*M. J. J. J.*  
STADSARKITEKT.


*E. Th.*  
PLANARKITEKT.

TILLHÖR UPPSALA STADS FULLMÄKTIGES  
BESLUT DEN 17 DEC. 1959 § 498.  
EX OFFICIO: STIG DEUTERSWÄRD  
STADSFULLMÄKTIGES SEKRETERARE.

TILLHÖR KUNGL. MÅJITS BESLUT  
DEN 2 DECEMBER 1960 STOCKHOLM  
I KOMMUNIKATIONSDEPARTEMENTET  
EX OFFICIO: SVEN ÅMÅDK

KOPIANS LIKHET MED ORIGINALT  
BETYGAR I TJÄNSTEN:

*E. Th.*  
ERIK THORD,  
PLANARKITEKT.

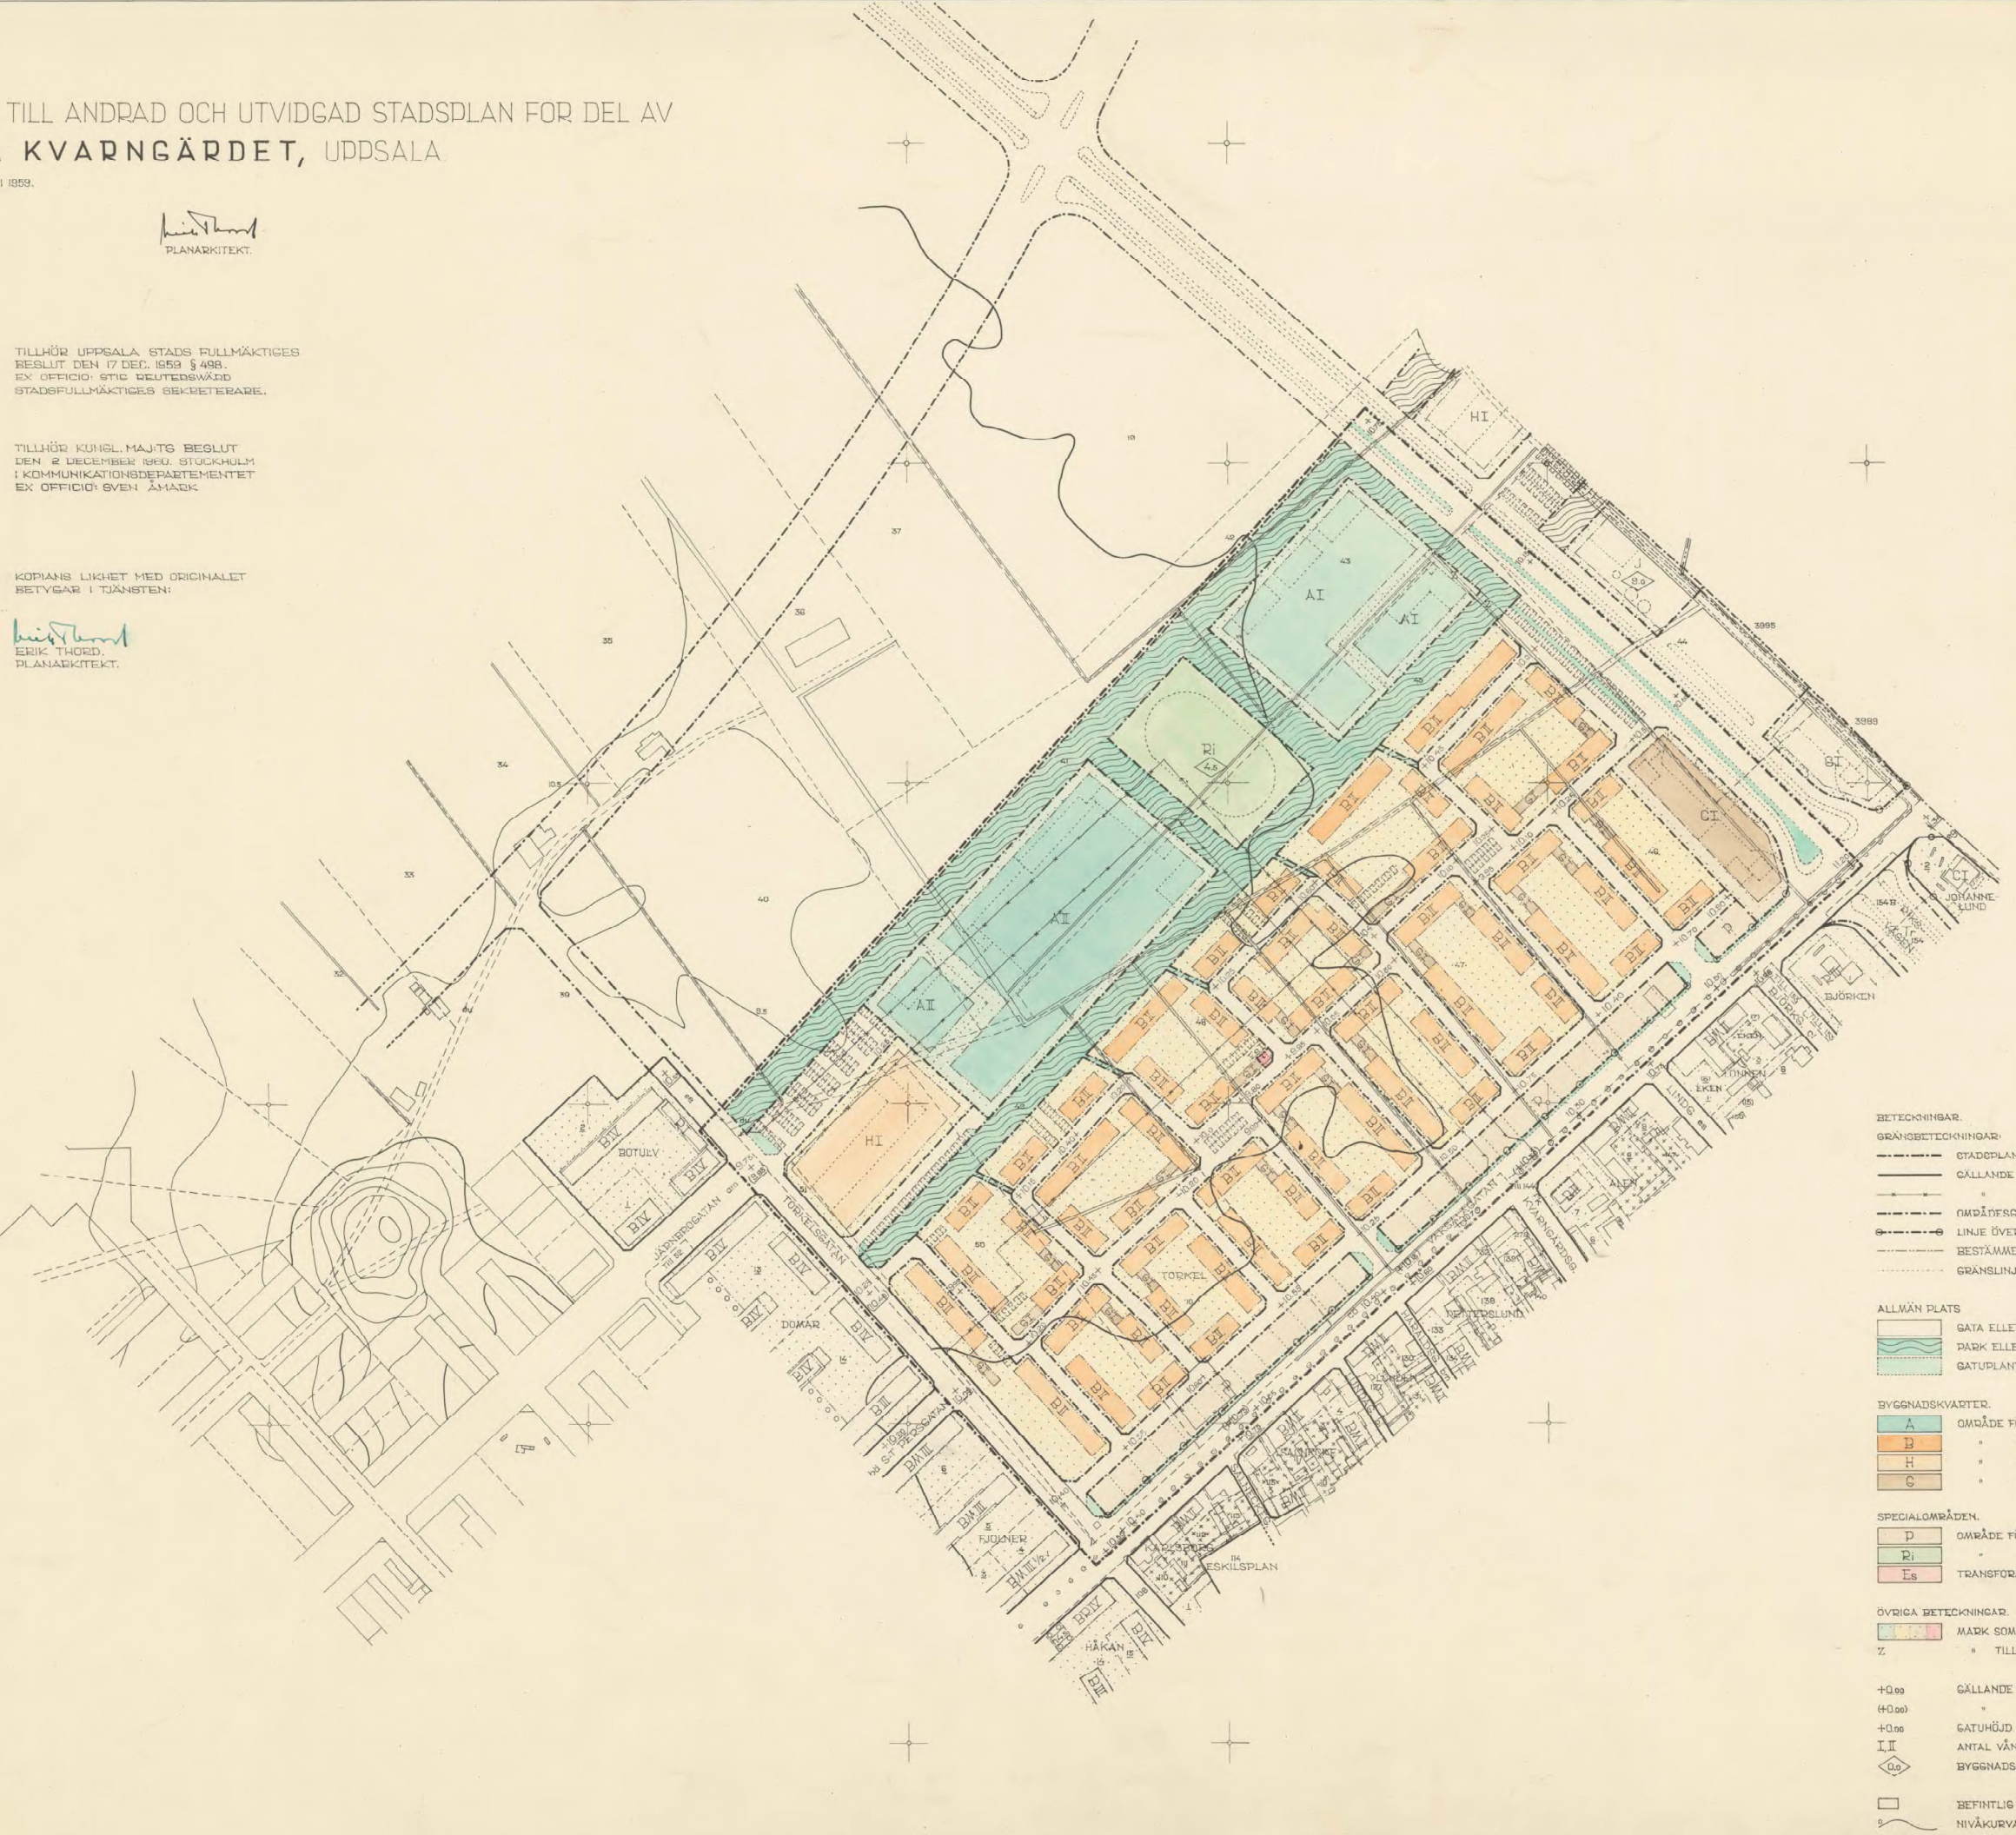

- BETECKNINGAR.**
- GRÄNSBETECKNINGAR:**
- STADSPLANEGRÄNS.
  - CÄLLANDE OMRÅDESGRÄNS.
  - OMRÅDESGRÄNS.
  - LINJE ÖVER VILKEN KÖRBAR UTFAKRT ICKE FÅR ANORDNAS.
  - BESTÄMMELSEGRÄNS.
  - GRÄNSLINJE EJ AVSEDD ATT FASTSTÄLLAS.
- ALLMÄN PLATS**
- GATA ELLER TORG.
  - PARK ELLER PLANTERING.
  - GATUPLANTERING.
- BYGGNADSKVARTER.**
- A OMRÅDE FÖR ALLMÄNT ÄNDAMÅL.
  - B " " BOSTADSÄNDAMÅL.
  - H " " HANDELSÄNDAMÅL.
  - C " " GARAGEÄNDAMÅL (BENSINSTATION).
- SPECIALOMRÅDEN.**
- P OMRÅDE FÖR PARKERINGÄNDAMÅL.
  - R " " IDROTTSÄNDAMÅL.
  - Es TRANSFORMATORSTATION.
- ÖVRIGA BETECKNINGAR.**
- MARK SOM ICKE FÅR BEBYGGAS.
  - Z " " TILLÄGNAD FÖR FORDONSTRAFIK.
- HÖJD.**
- +0.00 GÄLLANDE GATUHÖJD.
  - (+0.00) " " AVSEDD ATT UTGÅ.
  - +0.00 GATUHÖJD.
  - I, II ANTAL VÅNINGAR.
  - 0.00 BYGGNADSHÖJD.
- ÖVRIGT.**
- BEFINTLIG BYGGNAD.
  - NIVÅKURVA.
  - 43 FASTIGHETSBECKNING.
  - FASTIGHETSGRÄNS.



0380-  
*Act 199.*