


Kopians likhet med
originalet betyder:
Agneta Forsström
Agneta Forsström

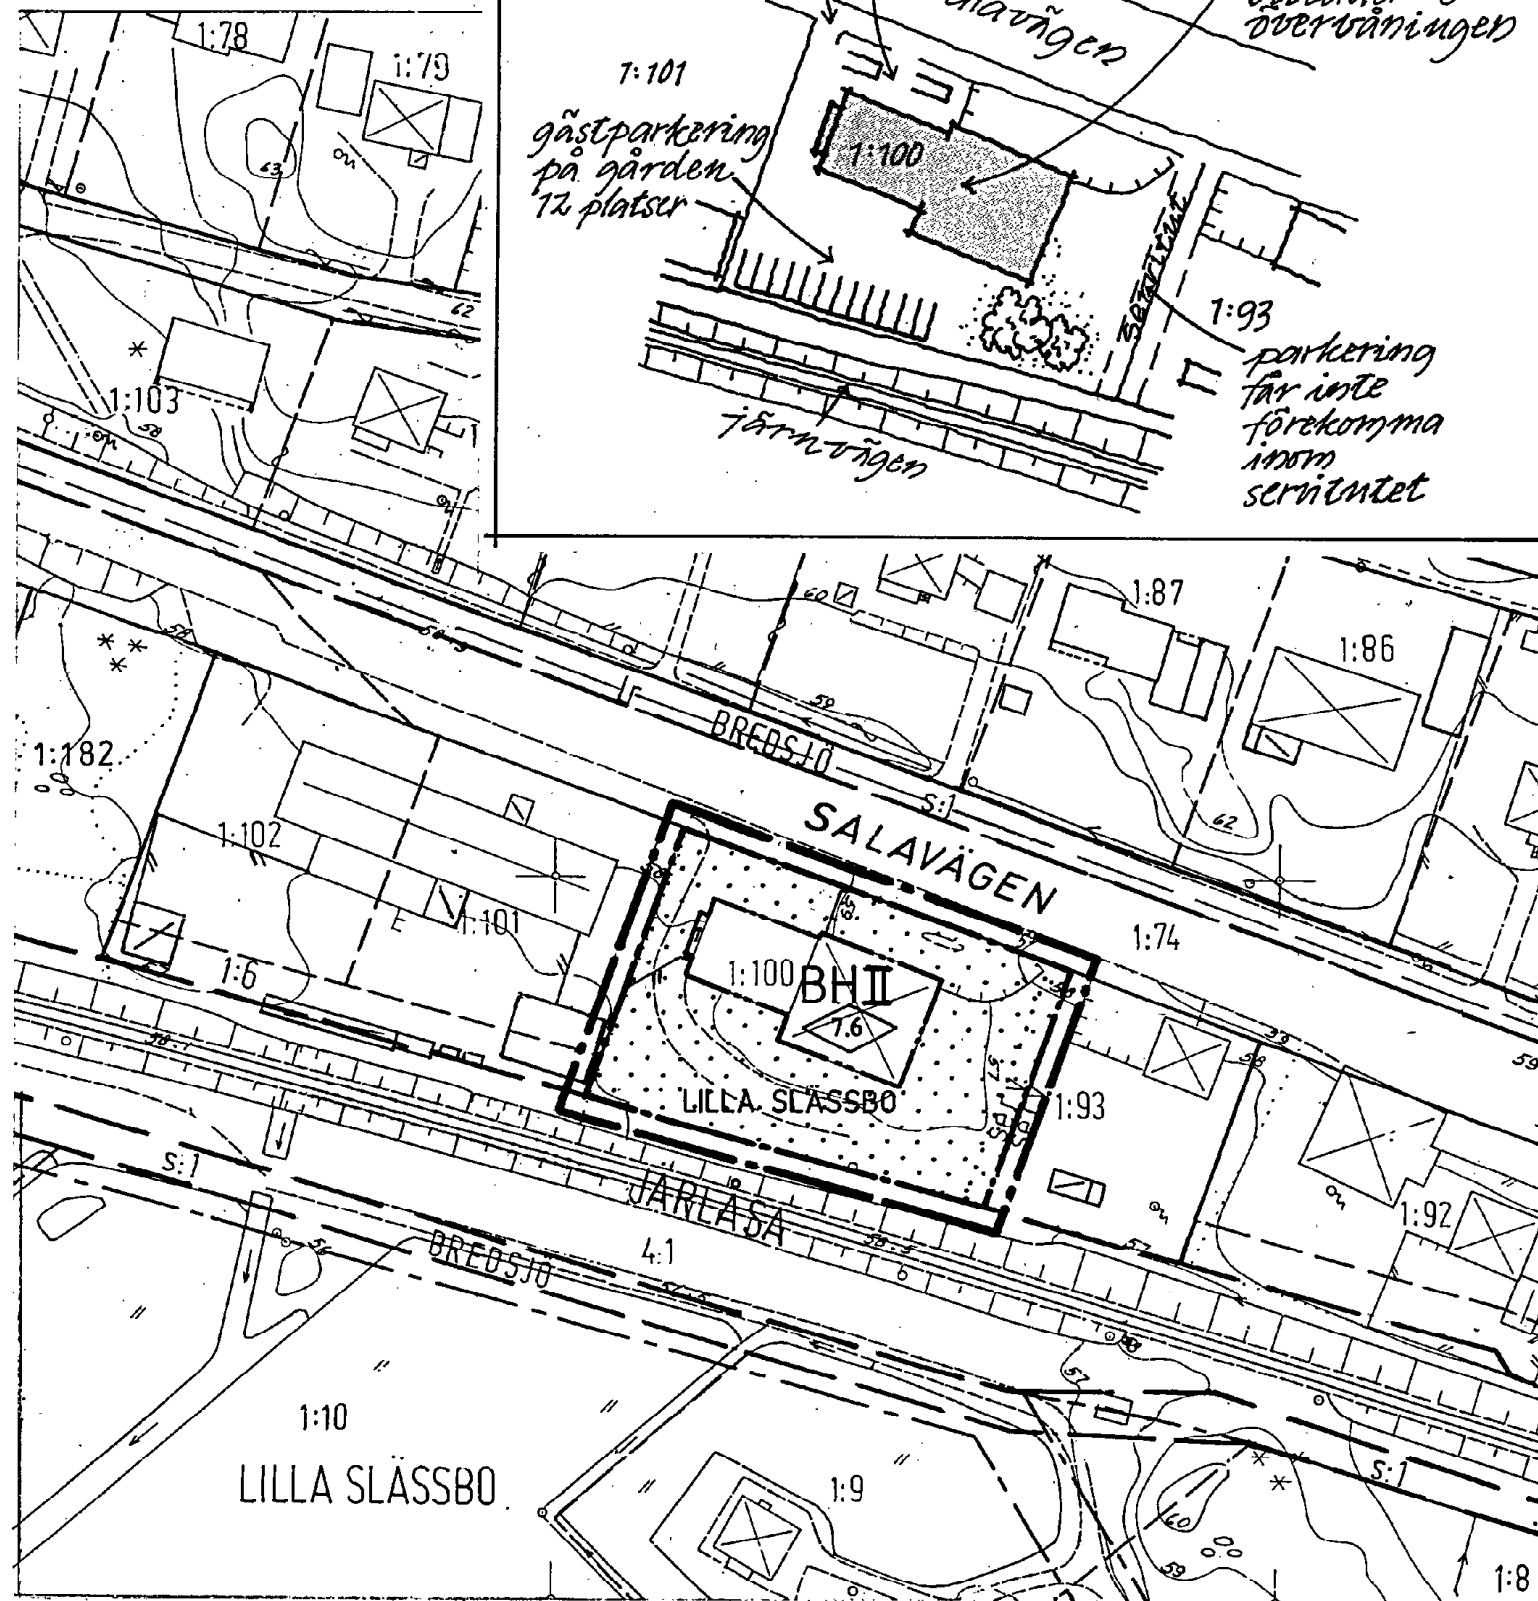

PLANBESTÄMMELSER

Följande gäller inom områden med nedanstående beteckningar. Där beteckning saknas gäller bestämmelsen inom hela planområdet. Endast angiven användning och utformning är tillåten.

GRÄNSBETECKNINGAR

- — — — — Linje belägen 3m utanför planområdet
- - - - - Användningsgräns
- · — · — · — Egenskapsgräns

ANVÄNDNING AV MARK

Kvartermark

- BH Bostäder och handel

BEGRENSNINGAR AV MARKENS BEBYGGANDE

- Marken får inte bebyggas

UTFORMNING

- 7.6 II Högsta byggnadshöjd i meter
- II Högsta antal våningar

ADMINISTRATIVA BESTÄMMELSER

Genomförandetiden är 5 år från den dag planen vunnit laga kraft

UPPLYSNINGAR

Planhandlingen består av:

- plankarta med bestämmelser
- plan- och genomförandebeskrivning

ANTAGANDEHANDLING

består av:

- planhandling
- samrådslista
- fastighetsförteckning
- utlåtande

Planen är upprättad enligt reglerna för enkelt planförfarande

ANTAGEN AV BN 1998-10-29 LAGA KRAFT 1998-11-24

DETALJPLAN FÖR

Dp 627

LILLA SLÄSSBO 1:100

JÄRLÅSA

UPPSALA KOMMUN

UPPRÄTTAD I SEPTEMBER 1998

REVIDERAD I OKTOBER 1998

Björn Ringström
BJÖRN RINGSTRÖM
PLANCHEF

Agneta Forsström
AGNETA FORSSTRÖM
PLANTEKNIKER

0380-P99/2