


Kopians likhet med
originalet bekräftar:
Carin Tideman
Carin Tideman

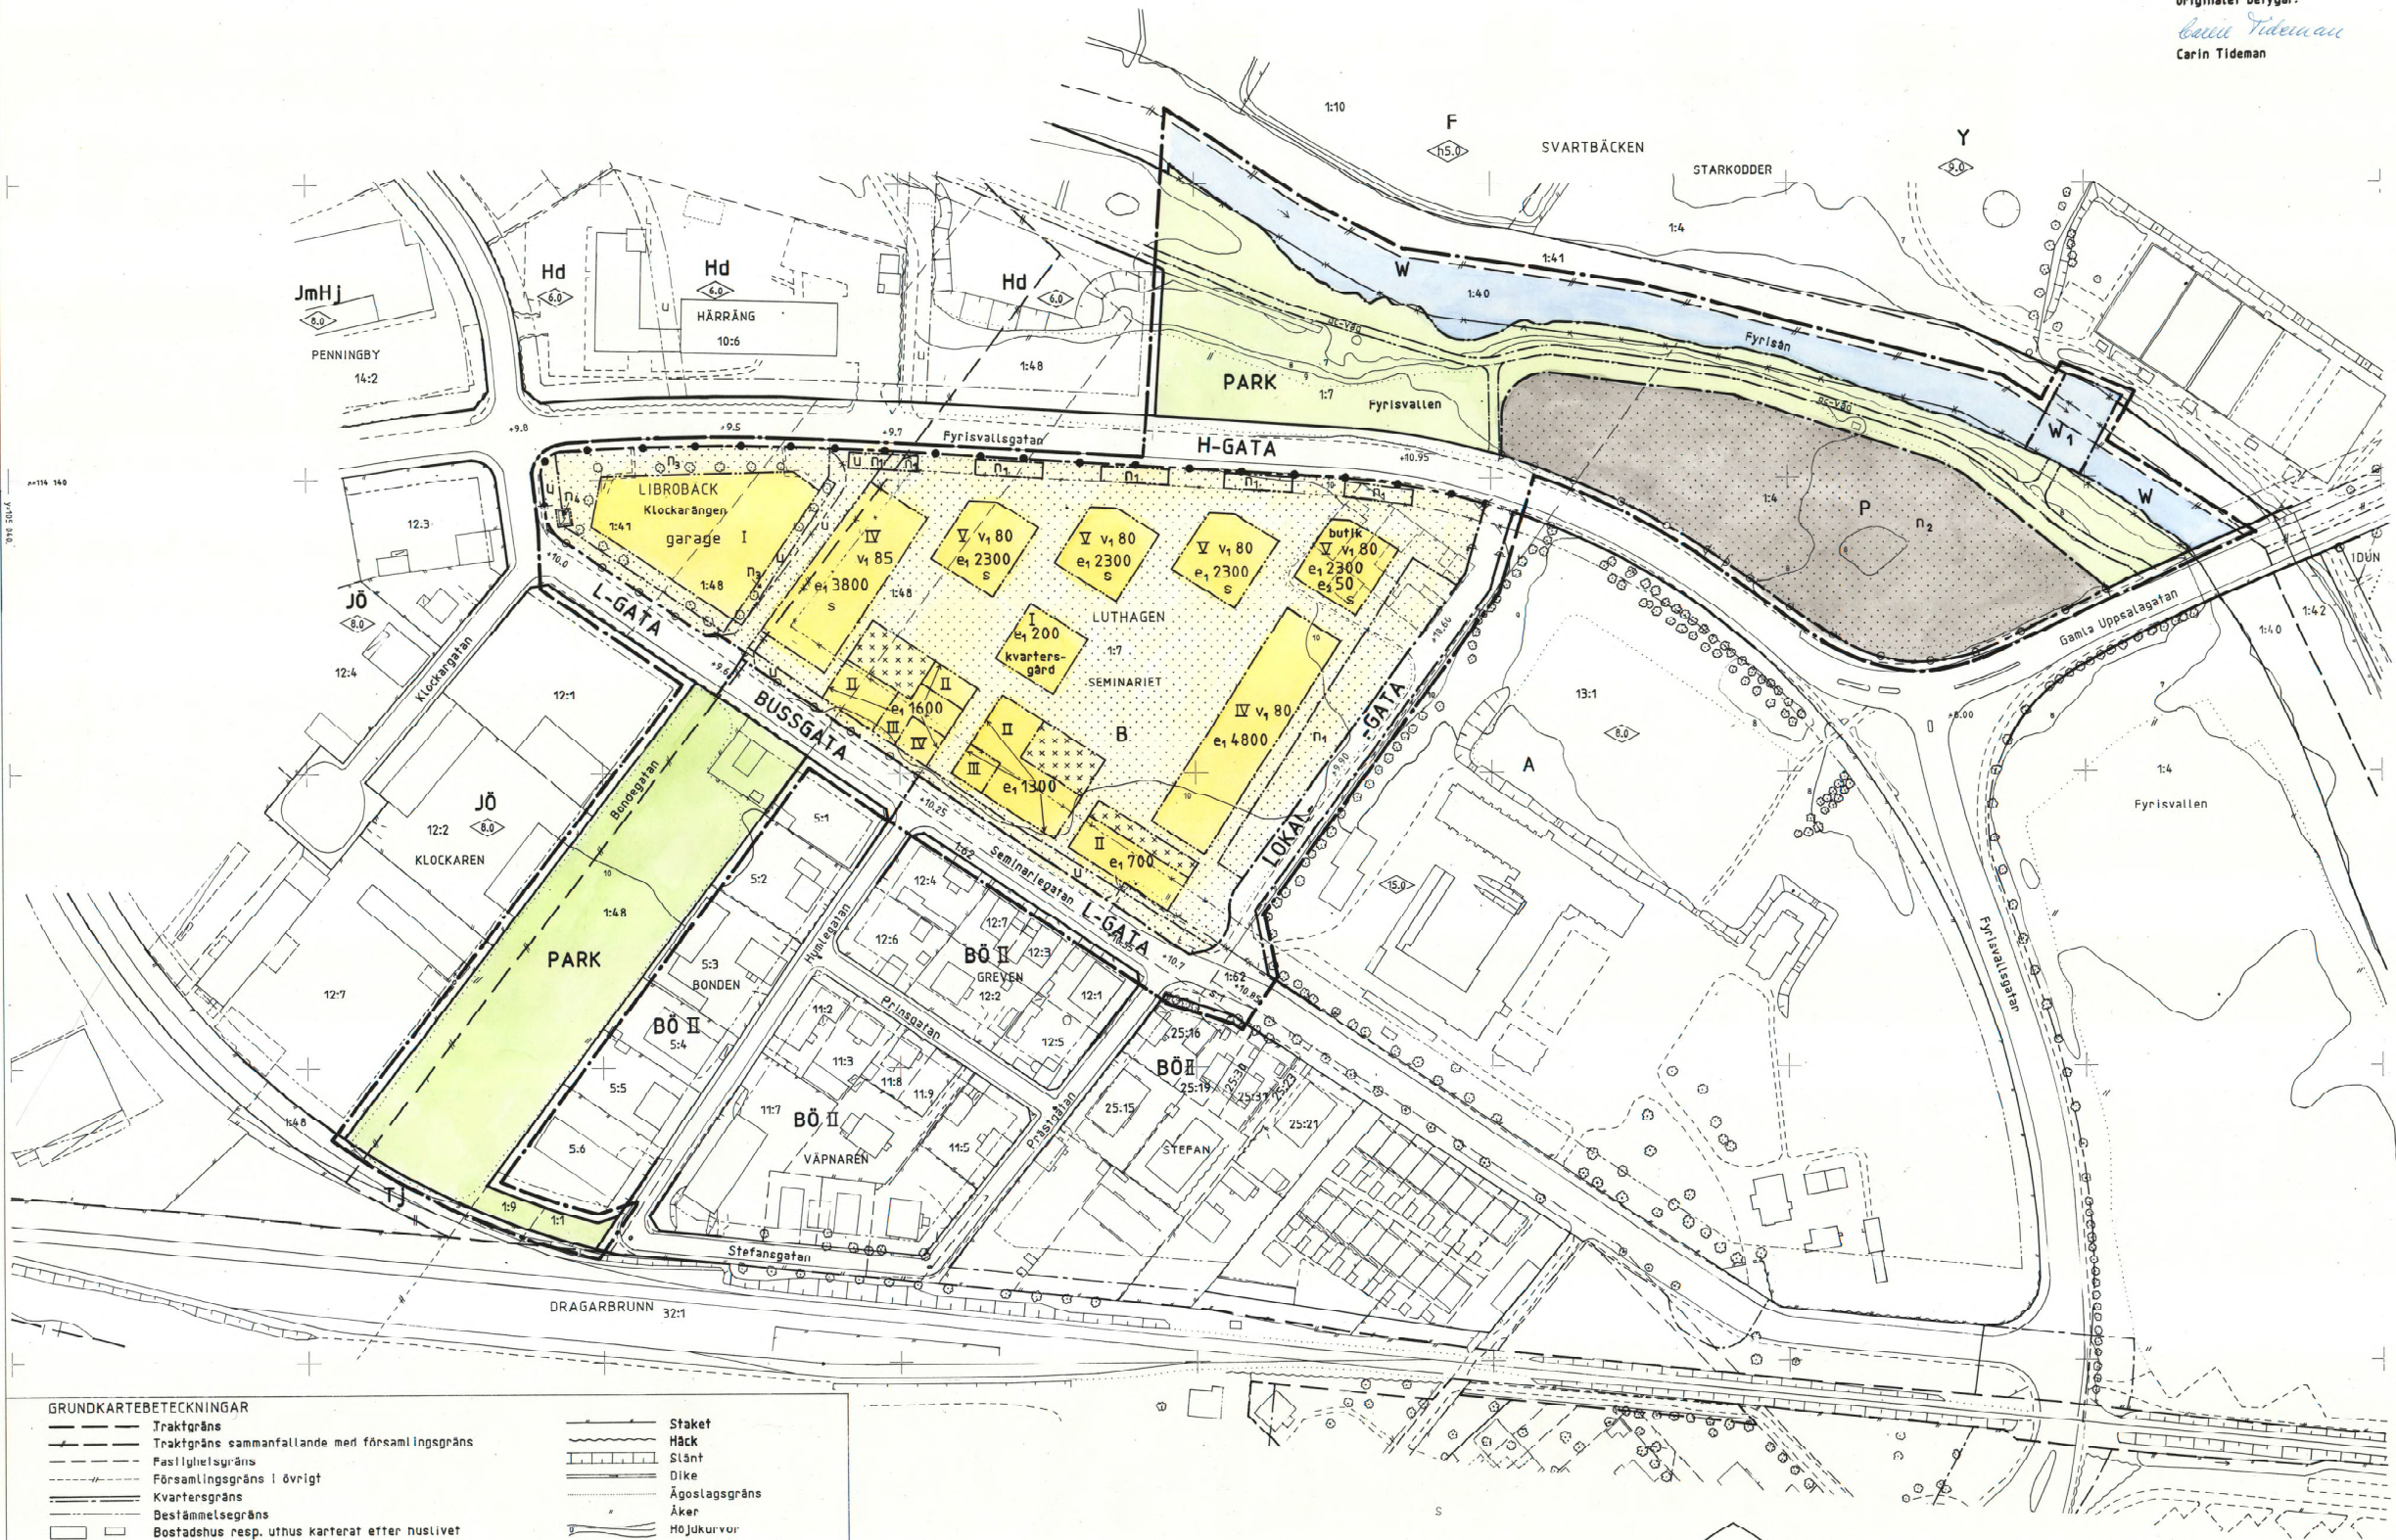

PLANBESTÄMMELSER

Följande gäller inom områden med nedanstående beteckningar. Där beteckning saknas gäller bestämmelsen inom hela planområdet. Endast angiven användning och utformning är tillåten.

GRÄNSBETECKNINGAR

- Gräns för planområdet, belägen 3 m utanför planområdet
- Tidigare fastställd användningsgräns
- Användningsgräns
- Egenskapsgräns
- Utgående gräns

ANVÄNDNING AV MARK OCH VATTEN

Allmänna platser

- H-GATA Gata som ingår i huvudnätet
- L-GATA Gata som ingår i lokalnätet
- PARK Parkområde
- LOKALGATA Lokaltrafik
- BUSSGATA Busstrafik
- Kvartermark
- B Bostäder
- P Parkering

Vattenområden

- W Öppet vattenområde
- W₁ Öppet vattenområde där en bro för gång- och cykeltrafik förutspås

UTFORMNING AV ALLMÄNNA PLATSER

-0.0 Förekriven höjd över nollplanet

gc-väg Gång- och cykelväg

UTNYTTJANDEGRÄD

- e₁ 0000 Största bruttoarea i m² ovan mark
- e₂ 00 Största lokalarea i m² för butik i bottenplanet

BEGRÄNSNING AV MARKENS BEBYGGANDE

- Marken får inte bebyggas
- Marken får endast bebyggas med uthus och garage i en våning
- Marken skall vara tillgänglig för allmänna underjordiska ledningar

MARKENS ANORDNANDE

- n₁ Taktäckta parkeringsplatser får anordnas. Parkeringsytorna skall omgärdas av en lämplig kombination av träkonstruktioner och planteringar
- n₂ Markbeläggningen inom området skall vara grus med inslag av plattor och gatsfen samt pollare av trä. Parkeringsområdet skall brytas upp och omgärdas av sammanhängande vegetationspartier
- n₃ Befintliga träd skall bevaras
- n₄ Transformatorstation
- garage Garage får anordnas
- kvartersgård Gemensamt lokal
- butik Närbutik får anordnas
- in- och utfart får inte anordnas
- Stängsel skall finnas
- Utformning
- I II III IV V Högsta antal våningar
- v₁ Högsta procentuella andel av helt våningsplan som takvåning får uppta

STÖRNINGSKYDD

- s Ljudisolerande balkongskärmar mot Fyrisvällgatan skall anordnas

ADMINISTRATIVA BESTÄMMELSER

Genomförandetiden slutar den 31 december 1998

ILLUSTRATIONER

- Illustrationlinje

UPPLYSNINGAR

ANTAGANDEHANDLING

- består av:
- grundkarta
- fastighetsförteckning
- plankarta med bestämmelser
- planbeskrivning
- illustrationer
- genomförandebeskrivning
- samrådsredogörelse

GODKÄND AV BN FÖR SAMRÅD	1988-02-11
GODKÄND AV BN FÖR UTSÄLLNING	1988-07-07
GODKÄND AV BN FÖR ANTAGANDE	1988-10-20
ANTAGEN AV KF	1988-12-28
LAGA KRAFT	1990-11-22

DETALJPLAN FÖR

KLOCKARÄNGEN

Dp 76D

Del av kv SEMINARIET

LUTHAGENS KOMMUNDEL

UPPSALA KOMMUN

UPPRÄTTAD I JULI 1988. REV. OKTOBER 1988

Ingvar Blomster

INGVAR BLOMSTER

STADSARKITEKT

Ove Gustafsson

OWE GUSTAFSSON

PLANINGENJÖR

F=1027-594

GRUNDKARTEBETECKNINGAR

- Traktgräns
- Traktgräns sammanfallande med församlingsgräns
- Fastighetsgräns
- Församlingsgräns i övrigt
- Kvartersgräns
- Bestämmelsegräns
- Bostadshus resp. uthus markerat efter huslivet
- Bostadshus resp. uthus markerat efter takkonturen
- Sikretsk
- Transformator
- Fastighetsbeteckning
- Rutnätpunkt

- Staket
- Häck
- Slätt
- Dike
- Ägoslagsgräns
- Åker
- Höjkurvar

Grundkarta upprättad av
sladmättningsavd. i april 1966
Björn Malmer
Björn Malmer
Ingenjör

0380-P91/10

