

PL. 37 B.
 FÖRSLAG TILL ÄNDRAD OCH UTVIDGAD STADSPLAN FÖR
 OBSERVATORIEOMRÅDET, UPPSALA.

KOPIA.

167

UPPRÄTTAT I MARS 1958.


Ståls STÅLSARKITEKT.
Lind PLANARKITEKT.

TILLHÖR UPPSALA STADS FULLMÄKTIGES
 BESLUT DEN 25 APRIL 1958 § 184.
 EX OFFICIO STIC DEUTERWÄRD.
 STADSFULLMÄKTIGES SEKRETERÄRE.

TILLHÖR KUNGL. MAJTS BESLUT DEN
 12 SEPTEMBER 1958. STOCKHOLM I KOM-
 MUNIKATIONSDEPARTEMENTET.
 EX OFFICIO SVEN ÅMÅRK.

KOPIANS LIKHET MED ORIGINALT BE-
 RYSGAD I TÄNSTEN.

Ståls
 EBRIK THORE
 PLANARKITEKT.

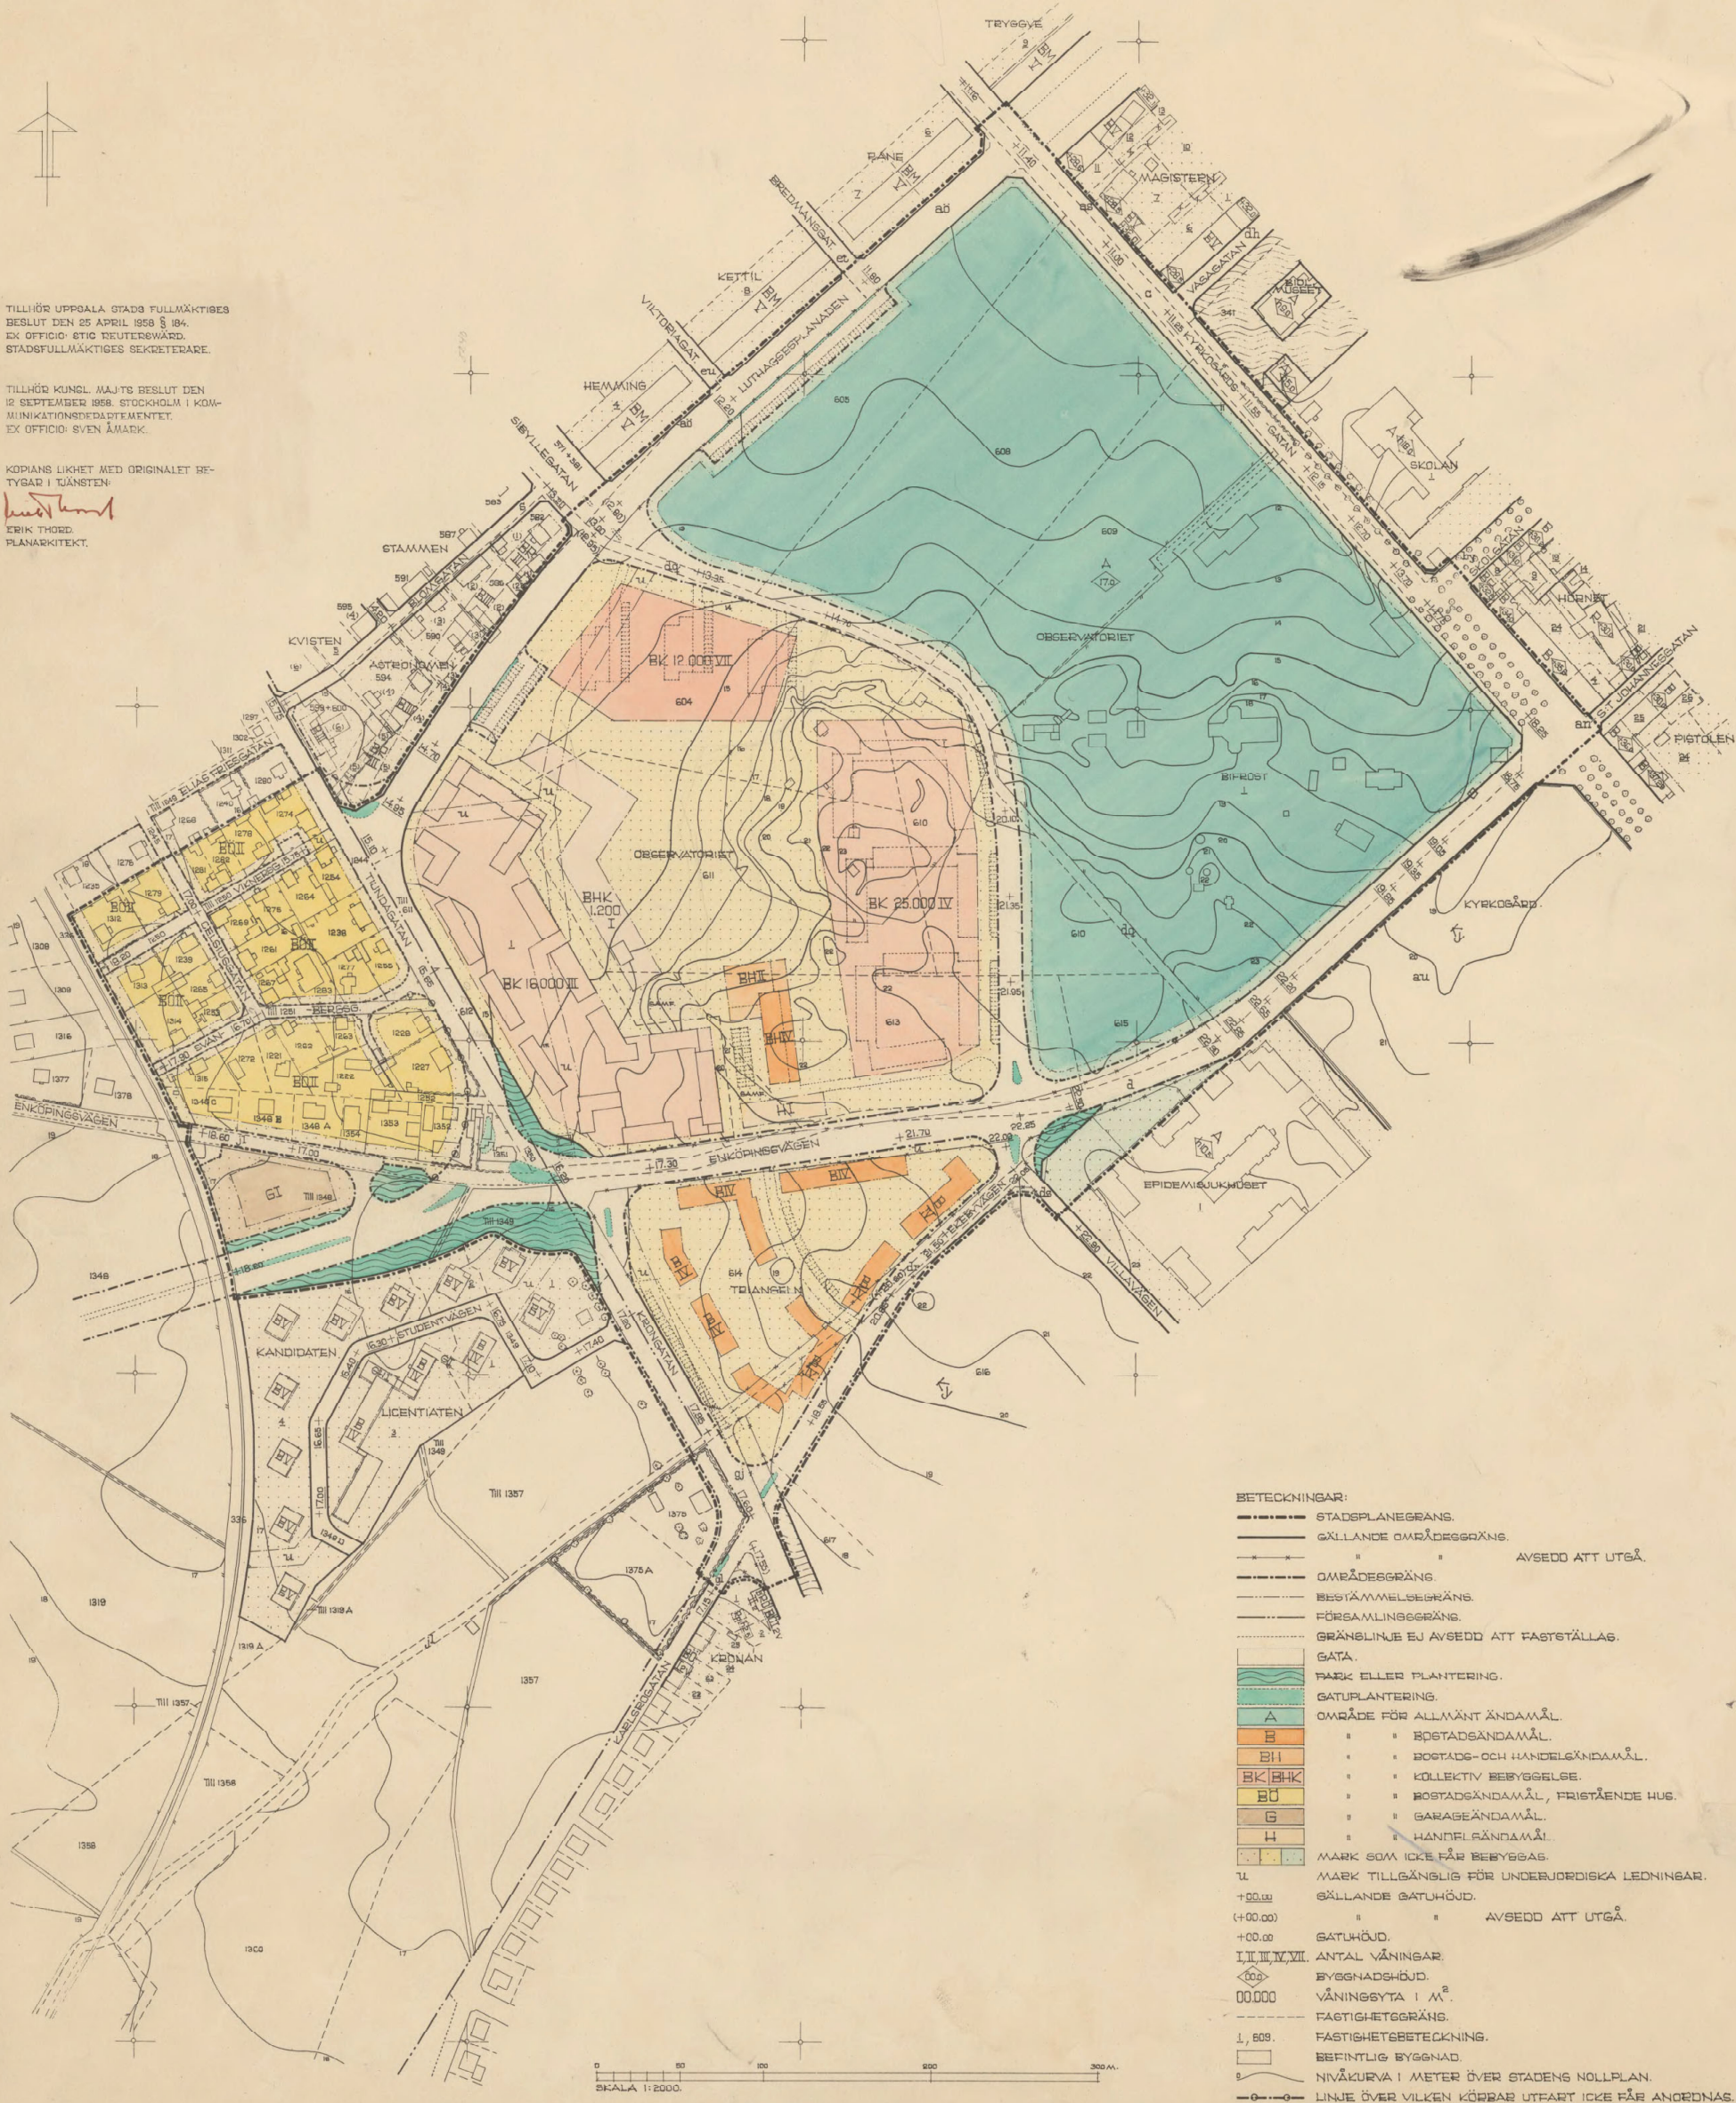

- BETECKNINGAR:**
- STADSPLANEGRÄNS.
 - GÄLLANDE OMRÅDESGRÄNS.
 - OMRÅDESGRÄNS.
 - BESTÄMMELSEGRÄNS.
 - FÖRSAMLINGSGRÄNS.
 - GRÄNSLINJE EJ AVSEDD ATT FASTSTÄLLAS.
 - GATA.
 - PARK ELLER PLANTERING.
 - GATUPLANTERING.
 - OMRÅDE FÖR ALLMÄNT ÄNDAMÅL.
 - BOSTADSÄNDAMÅL.
 - BOSTADS- OCH HANDELSÄNDAMÅL.
 - KOLLEKTIV BEBYGGELSE.
 - BOSTADSÄNDAMÅL, FRISTÅENDE HUS.
 - GARAGEÄNDAMÅL.
 - HANDELSÄNDAMÅL.
 - MARK SOM IKKE FÅR BEBYGGAS.
 - MARK TILLGÄNGLIG FÖR UNDERJORDISKA LEDNINGAR.
 - GÄLLANDE GATUHÖJD.
 - AVSEDD ATT UTGÅ.
 - GATUHÖJD.
 - ANTAL VÅNINGAR.
 - BYGGNADSHÖJD.
 - VÅNINGBYTA I M².
 - FASTIGHETSGRÄNS.
 - FASTIGHETSBECKENNING.
 - BEFINTLIG BYGGNAD.
 - NIVÅKURVA I METER ÖVER STADENS NOLLPLAN.
 - LINJE ÖVER VILKEN KÖRBAR UTFART IKKE FÅR ANORDNAS.

Arkivskt 167

0380-167