


Översikt

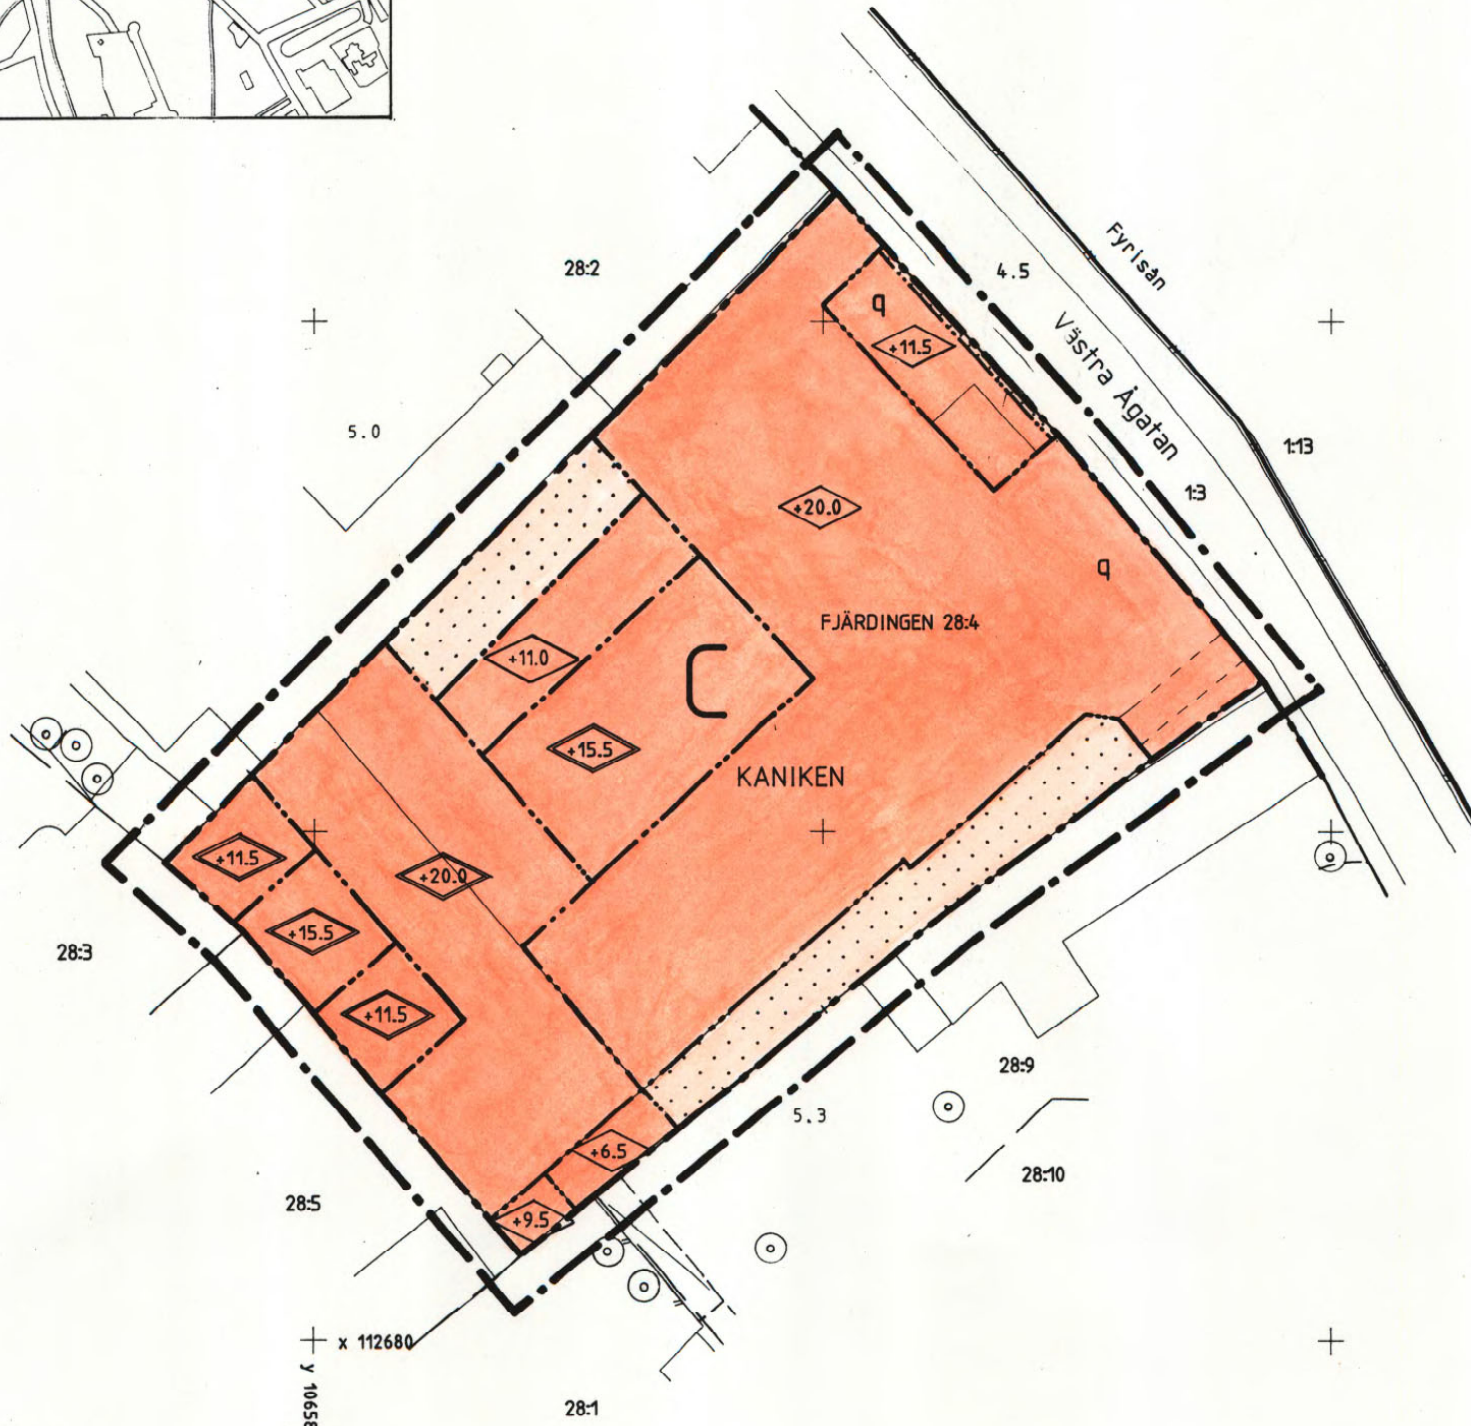

PLANBESTÄMMLER

Följande gäller inom områden med nedanstående beteckningar.
Där beteckning saknas gäller bestämmelsen inom hela planområdet.
Endast angiven användning och utformning är tillåten.

GRÄNSBETECKNINGAR

- + ———— Linje belägen 3m utanför planområdet
- + - - - - - Användningsgräns
- + ······· Egenskapsgräns

ANVÄNDNING AV MARK

- Kvartersmark
- Centrumverksamhet

BEGRENSNINGAR AV MARKENS BEBYGGANDE

- Marken får inte bebyggas

UTFORMNING

- +0.0 Högsta byggnadshöjd i meter över nollplanet
- 0.0 Högsta nockhöjd i meter över nollplanet

+ VÄRDEFULL MILJÖ +

- q Fasaden mot Fyrisån får inte förvanskas
- Tillbyggnad skall harmoniera med befintlig fasad

ADMINISTRATIVA BESTÄMMLER

Genomförandetiden är 10 år från den dag planen vunnit laga kraft

UPPLYSNINGAR

- Planhandlingen består av:
- plankarta med bestämmelser
- planbeskrivning med genomförandebeskrivning

ANTAGANDEHANDLING

- består av:
- planhandling
- fastighetsförteckning
- + -- samrådslista
- utlåtande

Koordinatsystem: Uppsala lokala system i plan och höjd
Underlag: Primärkarta, upprättad i oktober 1993

Planen är upprättad enligt reglerna för ENKELT PLANFÖRFARANDE

ANTAGEN AV BN 94-02-17
LAGA KRAFT 94-03-12


+ Detaljplan för FILMSTADEN +

kv Kaniken, Uppsala kommun

Upprättad i november 1993 rev. februari 1994

Dp 24G

0380 - P94/13

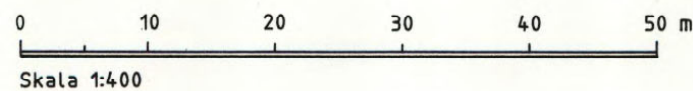

KOPIANS LIKHET MED ORIGINAL
BETYGAR

Lena Karlsson
LENA KARLSSON

Jan-Erik Jansson
Jan-Erik Jansson
Stadsarkitekt

Carin Tideman
Carin Tideman
Karttekniker