


GRUNDKARTAN UPPRÄTTAD GENOM FOTOGRAM-
METRISK MÄTNING ÅREN 1952-1956 AV DISTRIKTS-
LANTMÄTARE M. FORSS, KOMPLETTERAD ÅR 1967
AV T.F. DISTRIKTSLANTMÄTARE SVERKER JAENSSON.
SKALA 1:2000.

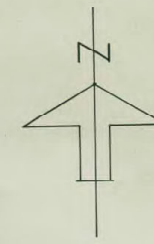

FÖRSLAG TILL BYGGNADSPÄN
UPPRÄTTAT I JUNI 1968 AV

G. Lundberg
ARKITEKT SÄB

NOHLÉN & NORBERG
ARKITEKTKONTOR AB
STORSGATAN 28A UPPSALA TELEFON 040/10010

REV. I SEPTEMBER 1968.

BETECKNINGAR:
 --- LINJE 3 M. UTANFÖR PLANOMÅDET
 --- FÖRESLAGEN OMRÅDESGRÄNS
 --- SÄRSKILD OMRÅDESGRÄNS (UTFÄRTSFÖREBUD)
 --- BESTÄMMELESGRÄNS
 --- GRÄNSLINJER EJ AVSEDDA ATT FASTSTÄLLAS.

[Blank]	VÄG.
[Green]	PARK ELLER PLANTEEING.
[Light Green]	OMRÅDE FÖR ALLMÄNT ÄNDAMÅL.
[Light Blue]	-II -II BOSTADSÄNDAMÅL.
[Light Yellow]	-II -II HANDELSÄNDAMÅL.
[Light Purple]	-II -II SÄMLINGSLOKALSÄNDAMÅL.
[Light Orange]	-II -II JÄMNVÄGSÄNDAMÅL.
[Light Red]	-II -II TRAFIKÄNDAMÅL.
[Light Green]	-II -II IDROTTSÄNDAMÅL.
[Dotted]	MARK SOM ICKE FÅR BEBYGGAS.

F BYGGNADSSÄTT: FIBSTÄENDE.
 I, II ANTAL VÅNINGAR.
 [000] MAXIMAL BYGGNADSYTA.
 U MARK TILLGÄNGLIG FÖR UNDERJORDISKA LEDNINGAR.
 Z MARK TILLGÄNGLIG FÖR ALLMÄN GATUTRAFIK.
 [Diamond] BYGGNADSHÖJD.
 [N] VIND FÅR EJ INREDAS.
 [Dashed] FÖRESLAGEN BYGGNAD.


OMRÅDE INOM RÖD BEGRÄNSNINGSLINJE UNDTAGET FRÅN
ANTAGANDE I ENLIGHET MED
KOMMUNFULLMÄKTIGES BE-
SLUT DEN 27.1.1969 § 4.

TILLHÖR KUNGL. MAJ:TS
BESLUT DEN 9.10.1970

TILLHÖR VATTHOLMA KOMMUNFULLMÄKTIGES
PROTOKOLL DEN 27.1.1969 § 4, BETYGAR
BROR LINDSTRÖM
BROR LINDSTRÖM
KOMMUNALKAMRER

ATT LÄNGSTVIDE SEN I UPPSALA LÄN 18.11.1969 FASTSTÄLLT
DENNA BYGGNADSPÄN FÖR VATTHOLMA SAMHÄLLE, NORRA
DELEN, VATTHOLMA KOMMUN MED UNDTAG AV DET OMRÅDE
SOM ANGIVITS MED BLÅ BEGRÄNSNINGSLINJE; BETYGAR
UPPSALA SLOTT I LANDSKANSLIET SOM OVAN.
PÅ TJÄNSTENS VÄGNAR:

B. Blomquist
BO BLOMQUIST

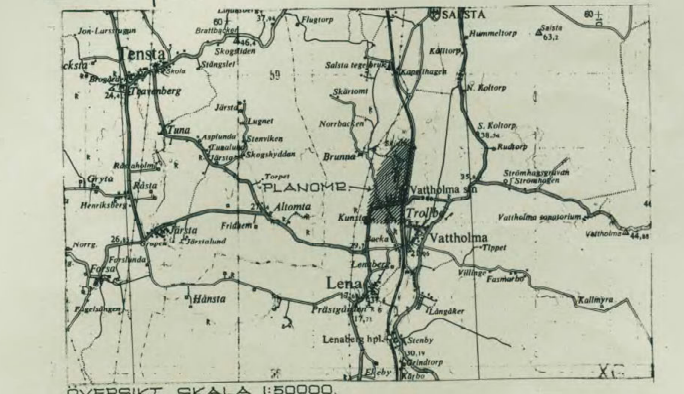

**VATTHOLMA
SAMHÄLLE**
VATTHOLMA KOMMUN
UPPSALA LÄN.

Kartans lähet med grafiska betyg.
Stockholm den 23.11.1970
SVEVISA REPRODUKTIONS AB
G. Lundberg
G. Lundberg