


Koordinatsystem: Uppsala lokala i plan
 Underlag: Primärkarta
 Upprättad i maj 2004

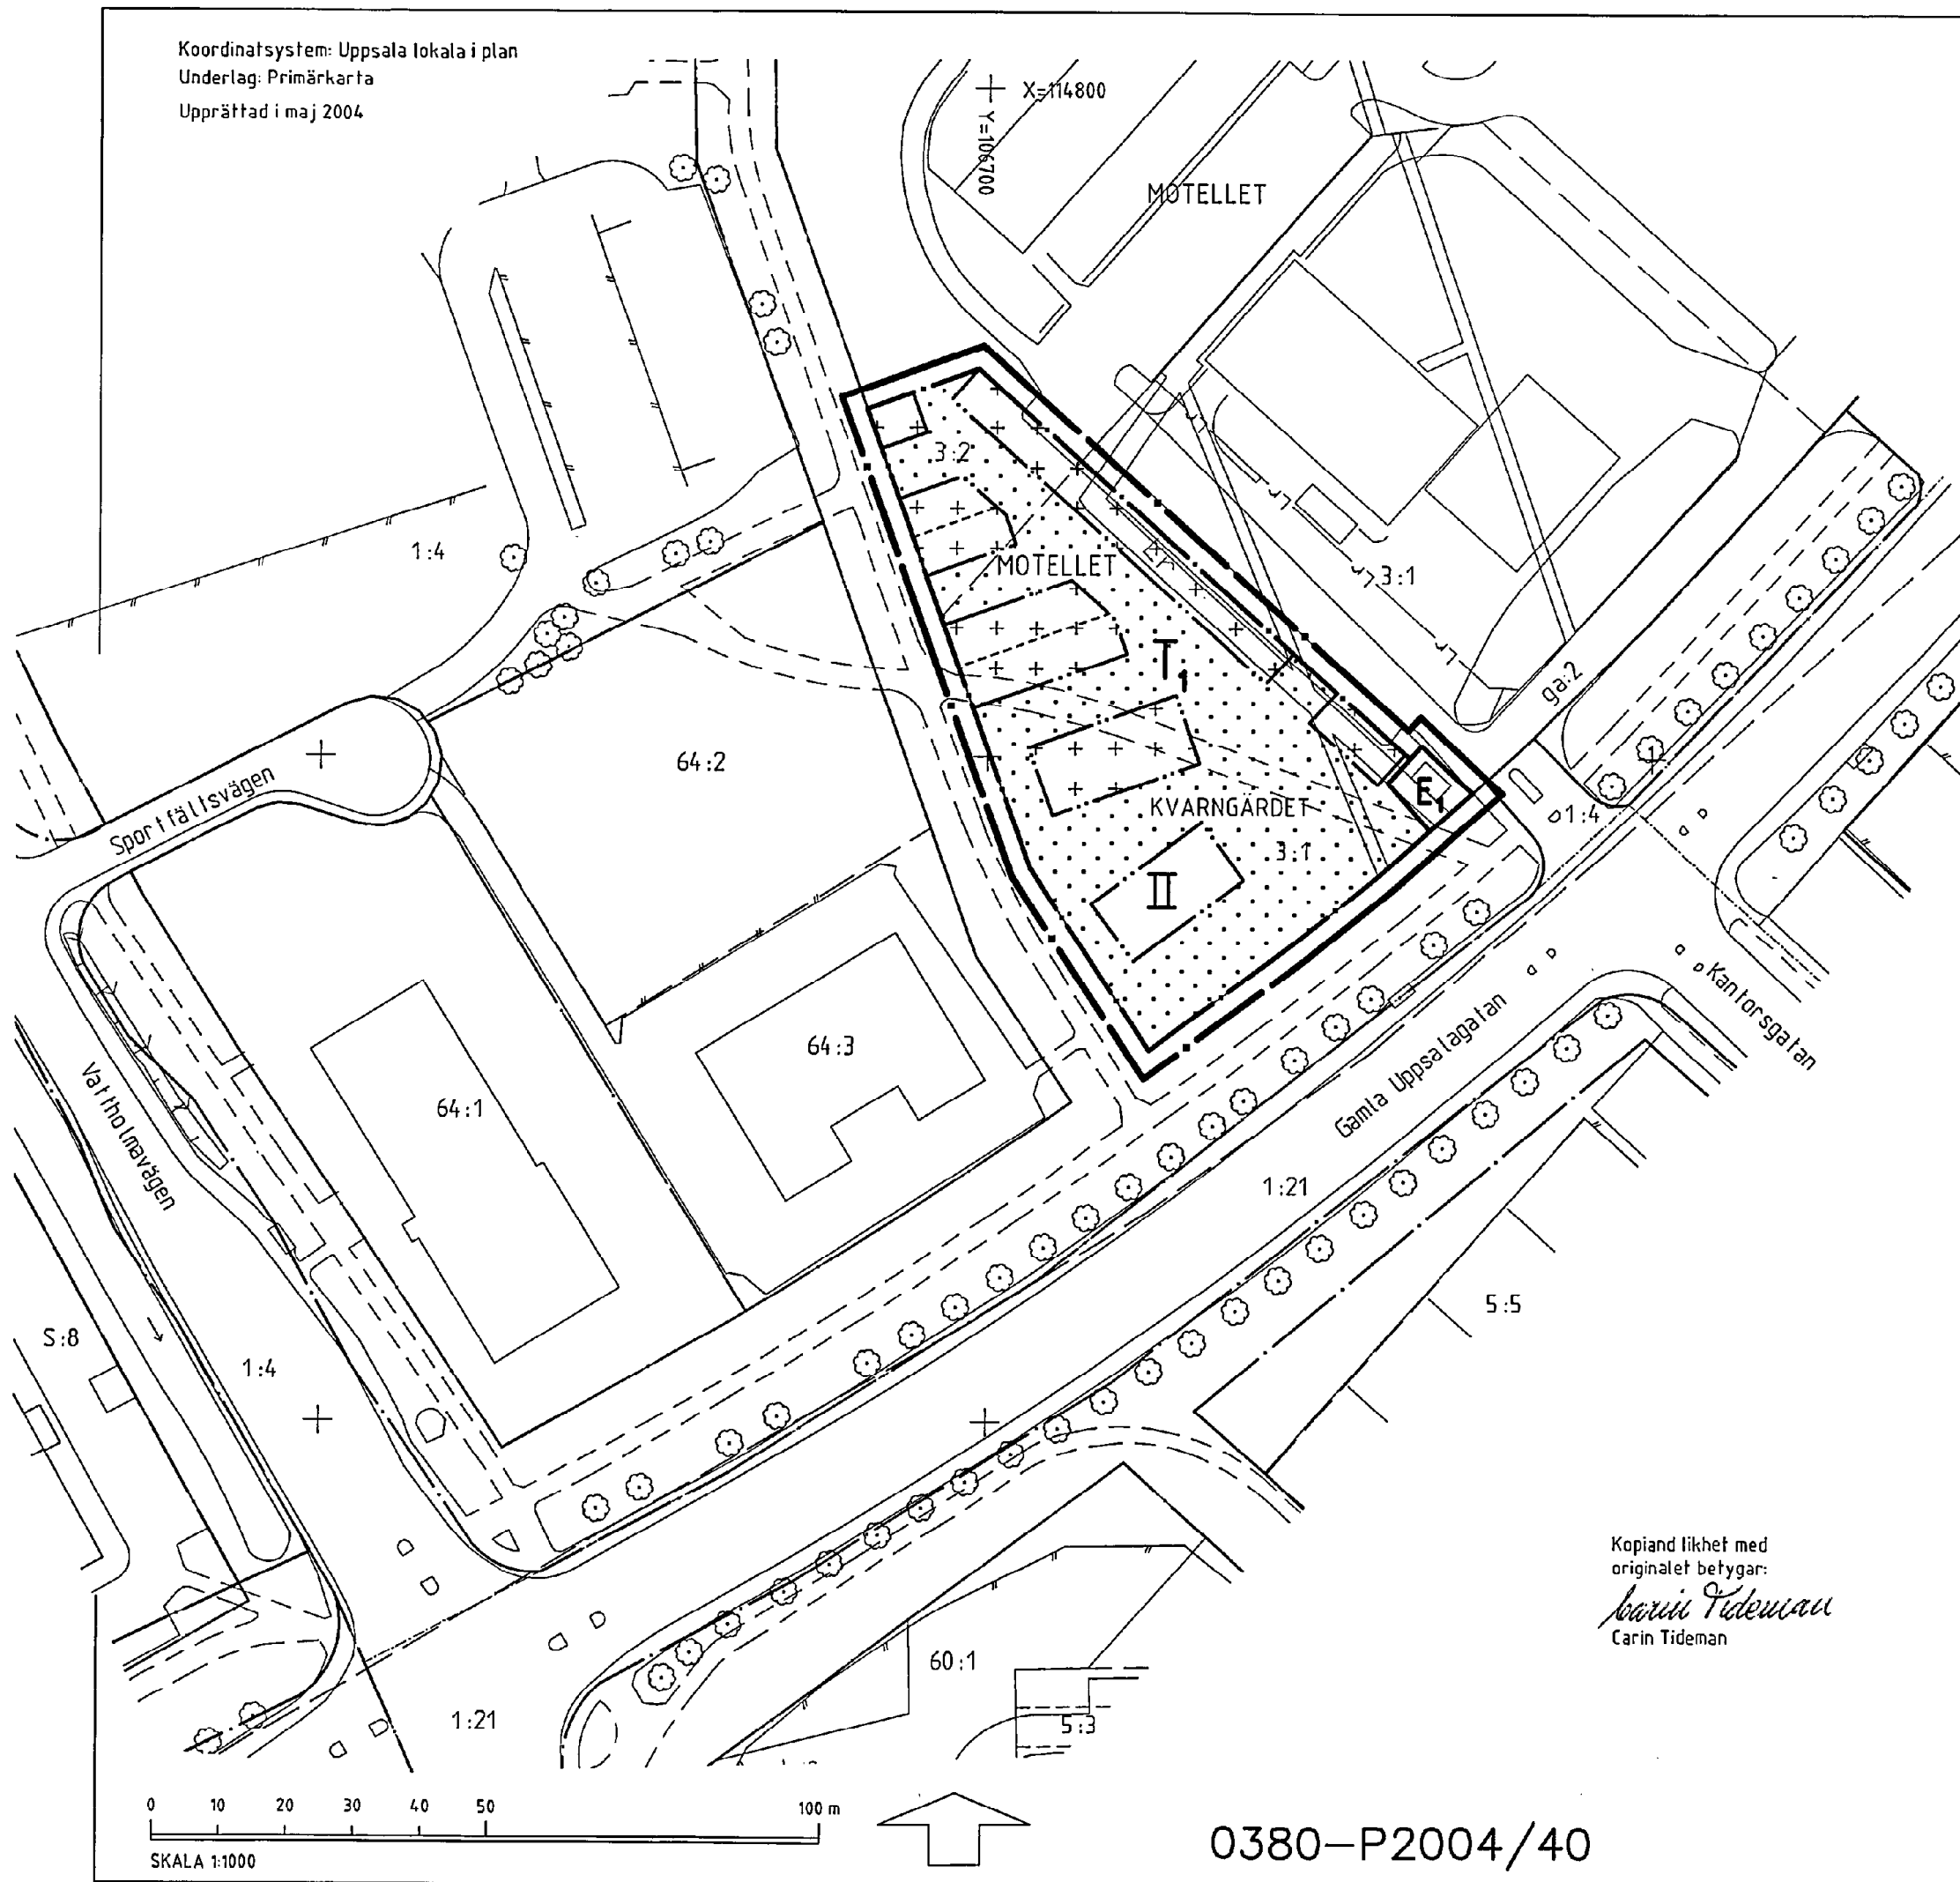

PLANBESTÄMMELSER

Följande gäller inom områden med nedanstående beteckningar
 Där beteckning saknas gäller bestämmelsen inom hela planområdet.
 Endast angiven användning och utformning är tillåten.

GRÄNSBETECKNINGAR

- Linje belägen 3m utanför planområdet
- - - Användningsgräns
- Egenskapsgräns

ANVÄNDNING AV MARK

- Kvartersmark
- T₁ Taxistation, dock inte bensinförsäljning
 - E₁ Transformatorstation

BEGRÄNSNING AV MARKENS BEBYGGANDE

- Marken får inte bebyggas
- + + + + + Marken får endast bebyggas med uthus och garage med en högsta totalhöjd av 4 meter.

UTFORMNING

- II Högsta antal våningar
- Största tillåtna takvinkel för byggnader inom taxistationområdet är 22 grader.

ADMINISTRATIVA BESTÄMMELSER

Genomförandetiden är 10 år från den dag planen vunnit laga kraft

UPPLYSNINGAR

Plan- och genomförandebeskrivningen ger anvisningar om planens genomförande

Planhandlingen består av:

- plankarta med bestämmelser
- plan- och genomförandebeskrivning

ANTAGANDEHANDLING

består av:

- planhandling
- utlåtande

Planen är upprättad enligt reglerna för ENKELT PLANFÖRFARANDE

Antagen av BN 2004-09-23
 Laga kraft 2004-10-20

2003/20063
 Detaljplan för
 del av kv MOTELLET
 Kvarngården, Uppsala kommun

Upprättad i juni 2004, reviderad i september 2004

Claes Larsson
 Claes Larsson
 planarkitekt

Carin Tideman
 Carin Tideman
 plantekniker

Kopierad likhet med
 originalet betygar:
Carin Tideman
 Carin Tideman

0380-P2004/40