


PL 60 M.  
FÖRSLAG TILL UTVIDGAD STADSPLAN FÖR  
DEL AV ARTILLERIFÄLTET, UPPSALA.

UPPRÄTTAT I MAJ 1966.


*M. Hefrest*  
STADSARKITEKT.

*L. Stenlund*  
STADSPLANEARKITEKT.

Att Enkeltplan i Uppsala till den  
13 maj 1966 fastslått denna  
del av stadsplanen för del av  
Artillerifältet  
i Uppsala samt att beslutet vunnit  
taga kraft; betygar Uppsala slott i  
landskansliet den 27 juni 1967  
På tjänstens vägnar:  
*B. Blomqvist*  
Likheten med originalet betygar  
i tjänsten:  
*L. Stenlund*  
Stadsplanearkitekt  
Tillhör Uppsala stads fullmäktiges  
beslut den 22.7.66 § 30  
Ex officio:  
*Arneval Haglund*  
Stadsfullmäktiges sekreterare

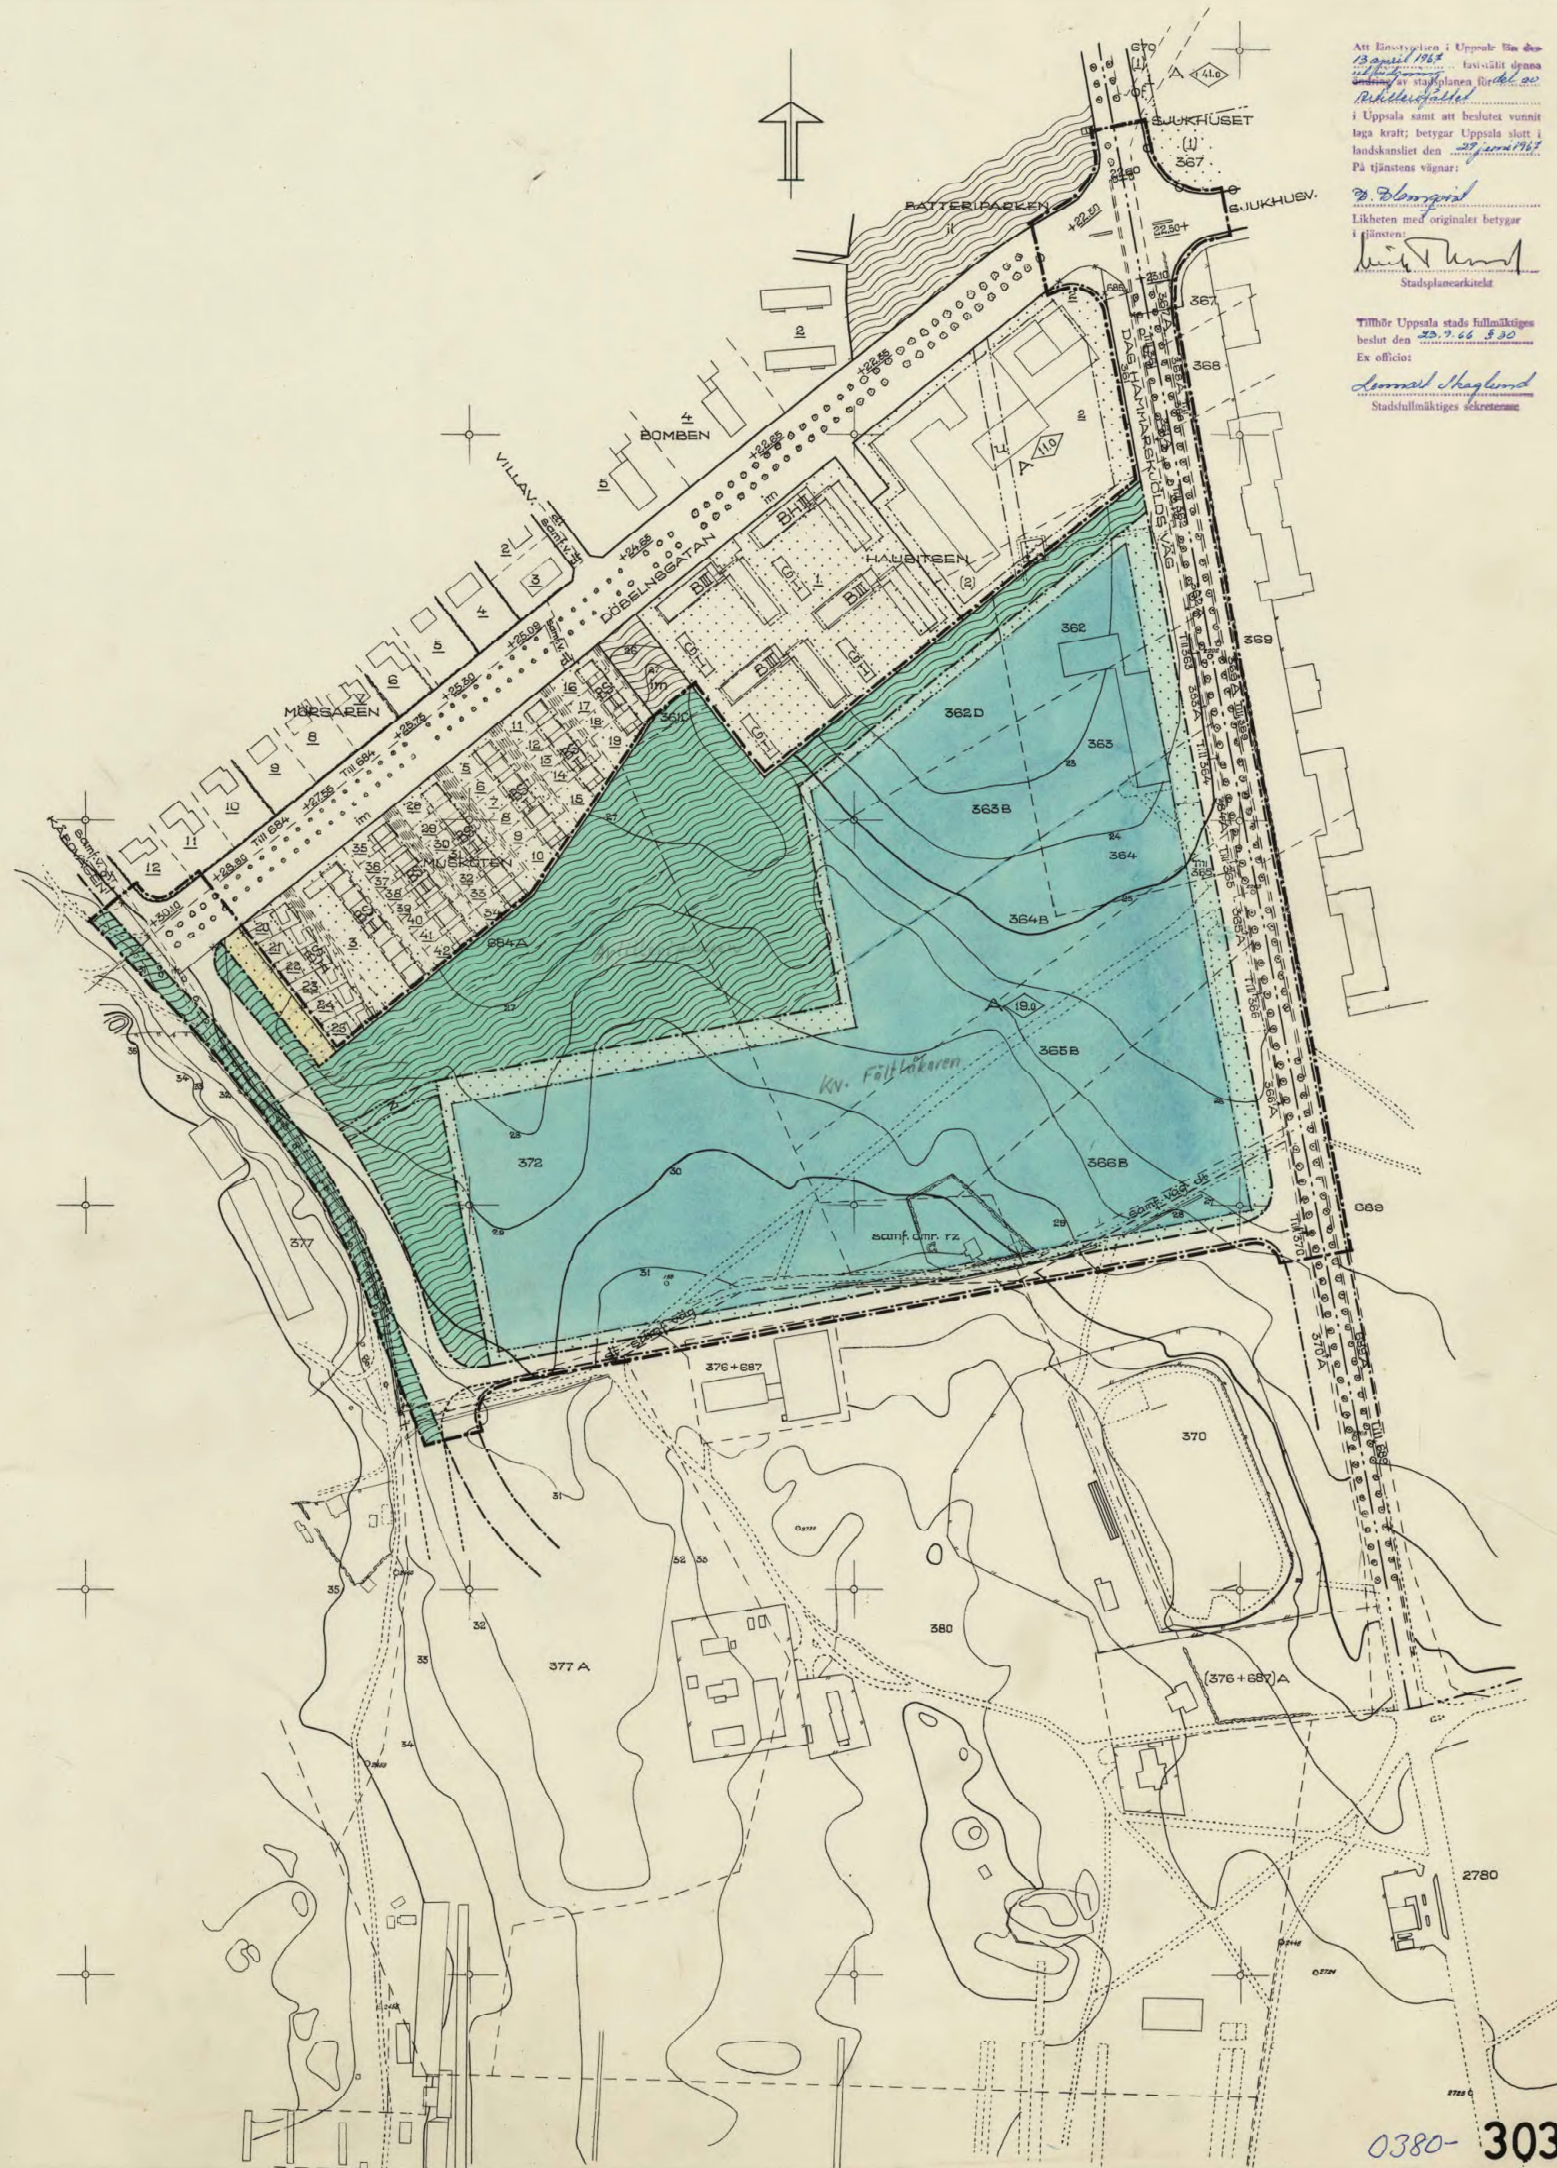

- BETECKNINGAR.**
- GRÄNSBETECKNINGAR.**
- STADSPLANEGRÄNS.
  - GÄLLANDE OMRÅDESGRÄNS.
  - GÄLLANDE OMRÅDESGRÄNS AVSEDD ATT UTSÅ.
  - OMRÅDESGRÄNS.
  - BESTÄMMELSEGRÄNS.
  - ILLUSTRATIONSLINJE.
- OMRÅDESBETECKNINGAR.**
- ALLMÄN PLATS.**
- [ ] GATA ELLER TORG.
  - [ ] PARK ELLER PLANTERING.
- BYGGNADSKVARTER.**
- [A] OMRÅDE FÖR ALLMÄNT ÄNDAMÅL.
- ÖVRIGA BETECKNINGAR.**
- [ ] MARK SOM ICKE FÅR BEBYGGAS.
  - [ ] BYGGNADSHÖJD.
  - [+0.00] GÄLLANDE GATUHÖJD.
  - [+0.00] GATUHÖJD.
  - [Z] MARK TILLGÄNGLIG FÖR FORDONSTRAFIK.
- FASTIGHETSGRÄNS.
- 362 363A FASTIGHETSBECKNING.
- [ ] BEFINTLIG BYGGNAD.
- [ ] NIVÅKURVA I METER ÖVER STADENS NOLLPLAN.

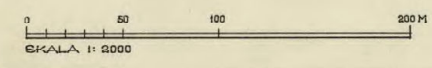

0380-303