


RED 21X

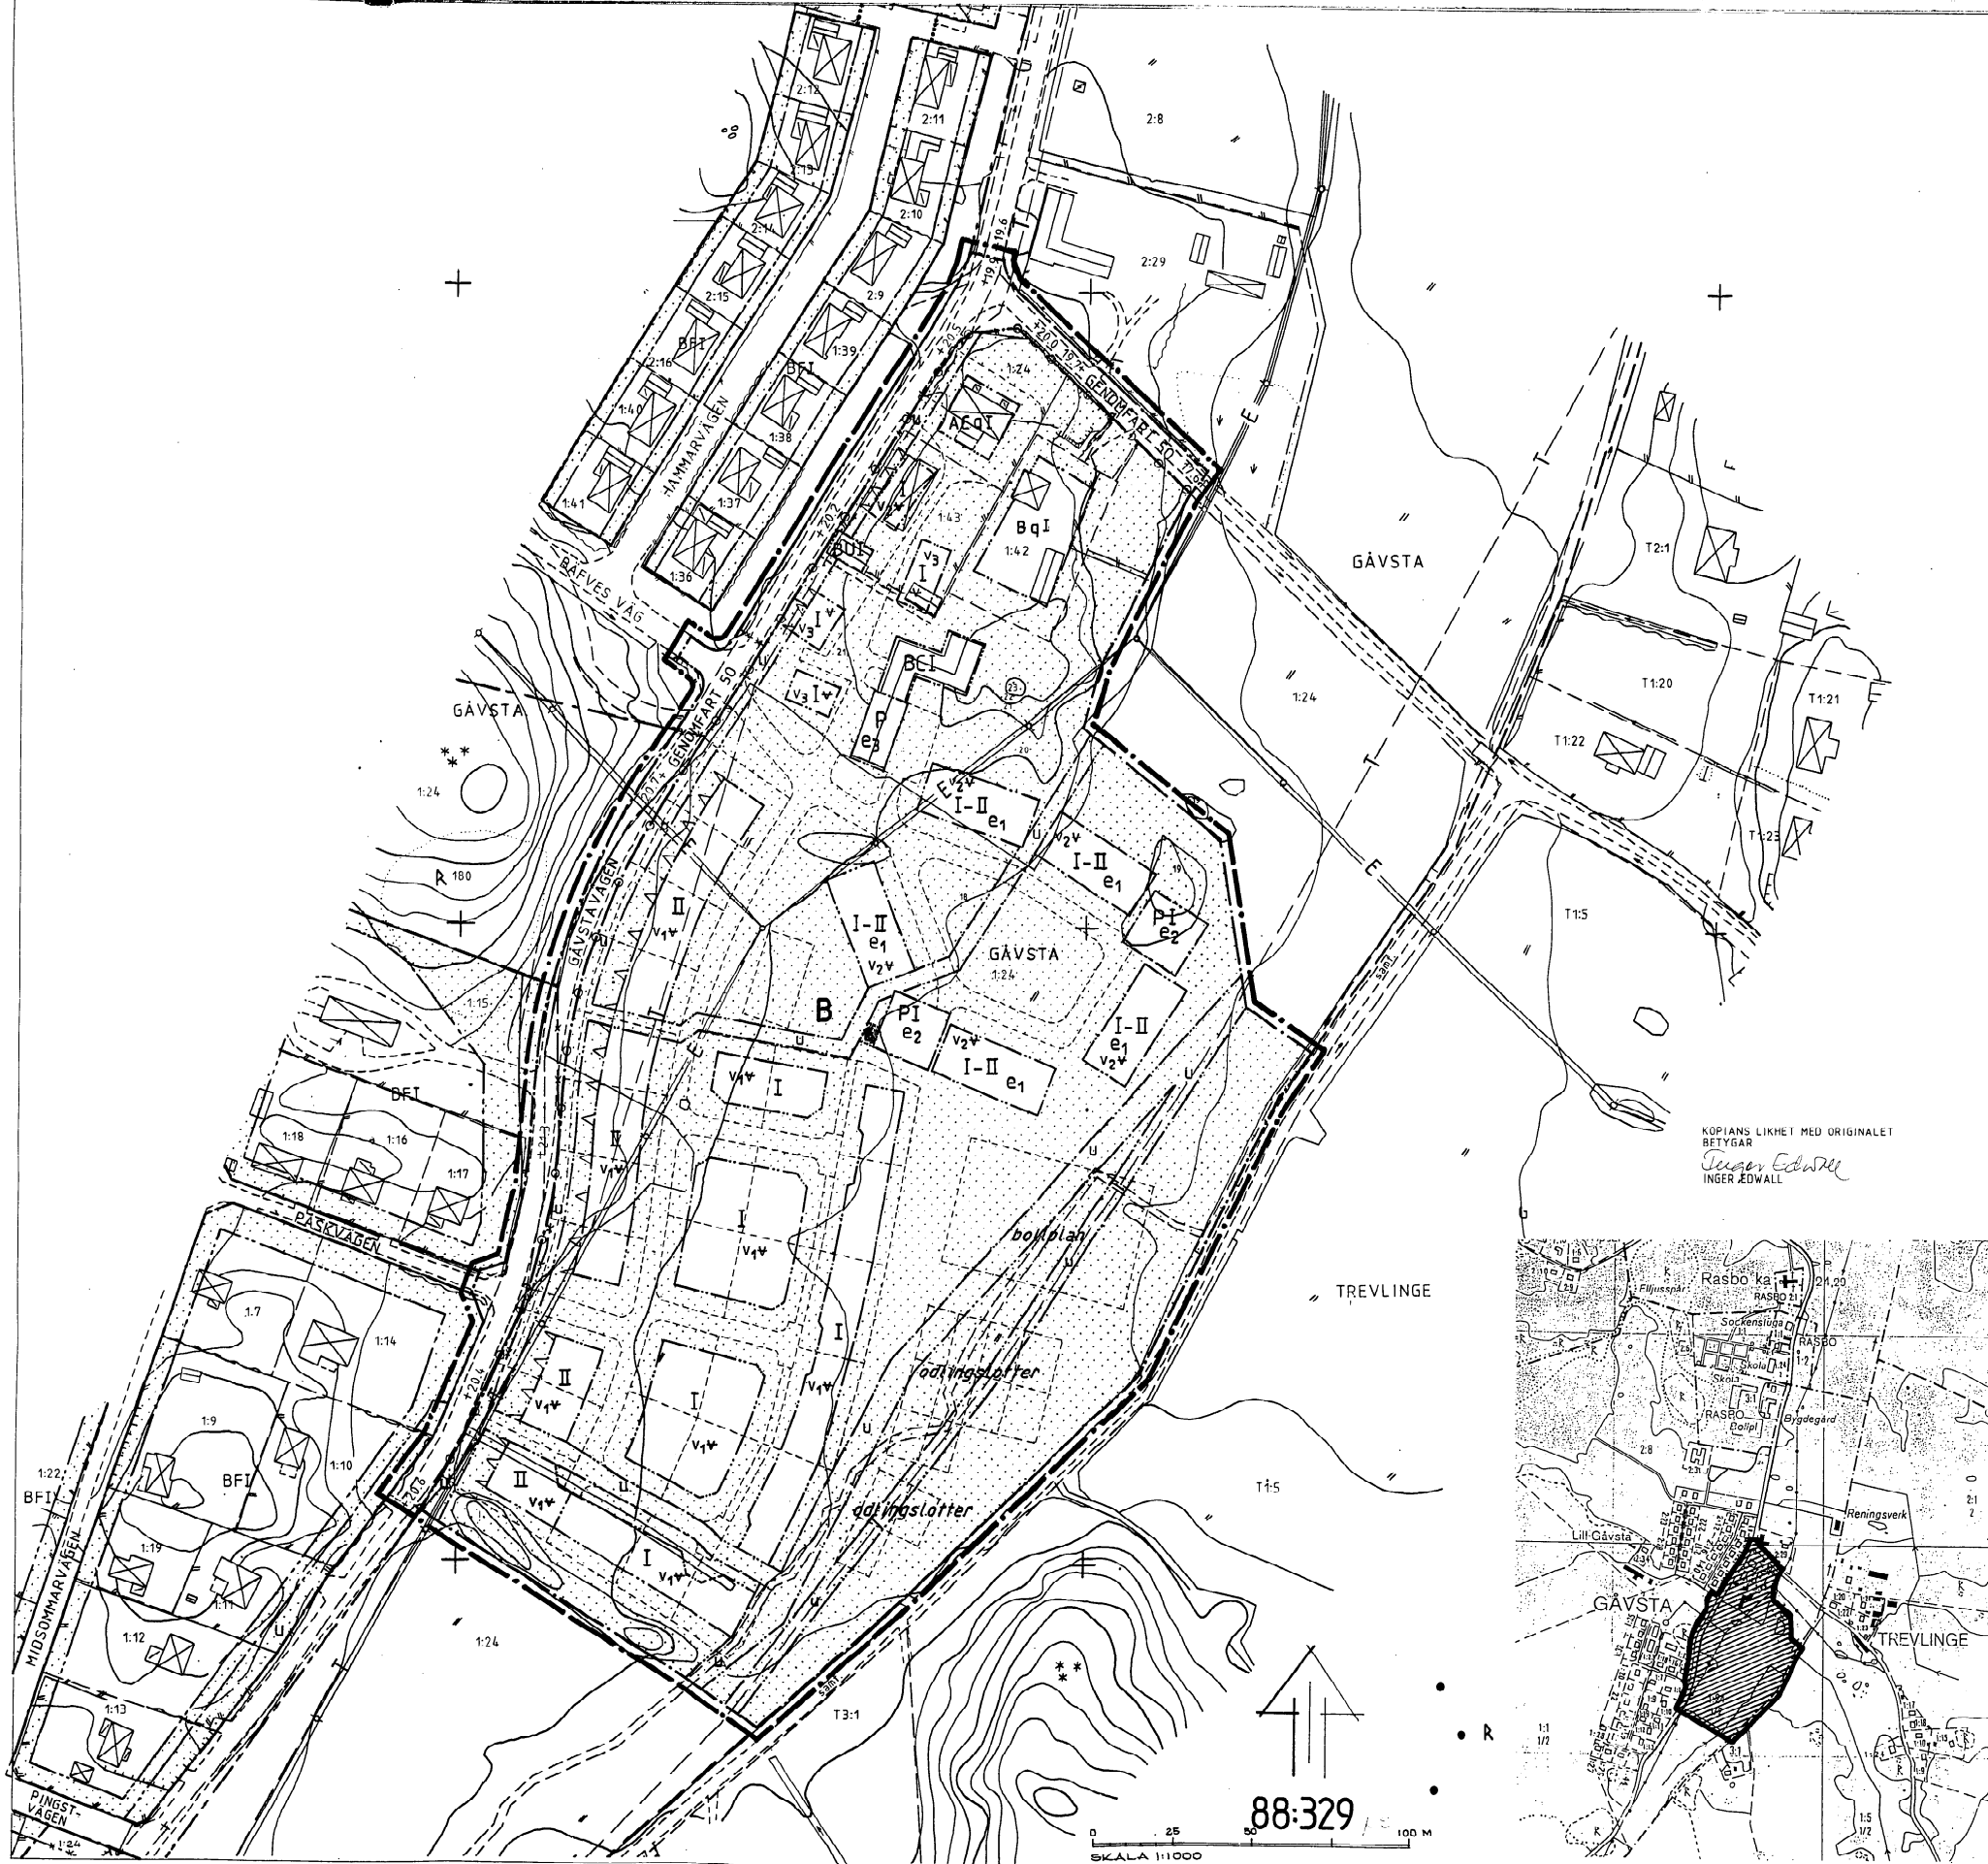

PLANBESTÄMMELSER
 Följande gäller inom områden med nedanstående beteckningar. Där beteckning saknas gäller bestämmelserna inom hela planområdet. Endast angiven användning och utformning är tillåten.

GRANSBETECKNINGAR
 - - - - - Detaljplanegräns belägen 3 m utanför planområdet
 - - - - - Användningsgräns
 - - - - - Egenskapsgräns

MARKANVÄNDNING
 Allmänna platser
 GENOMFART 50 Fordonstrafik med en högsta hastighet av 50 km/tim

Kvartersmark
 AC Allmän samlingsset
 T Transformatorstation
 B Bostäder
 BqI Samlingshall - bostadskomplement
 P Parkering - garage

UTFORMNING AV ALLMÄN PLATS
 +0.0 Föreskriven höjd över nollplanet

UTNYTTJANDEGRÄNS
 e1 Högst 500 m² bruttoarea varav högst 250 m² i två våningar
 e2 Högst 10 p-platser i garage
 e3 Högst 14 p-platser i garage

BEGRENSNINGAR AV MARKENS BEBYGGANDE
 u Marken får inte bebyggas
 Mark som skall vara tillgänglig för allmänna underjordiska ledningar

MARKENS ANORDNANDE
 Mark och vegetation
 - - - - - Befintliga träd inom prickmarkszonen får inte fällas
 Utfart
 - - - - - Utfart får inte anordnas

PLACERING; UTFORMNING; UTFÖRANDE
 Utformning
 I, II Högst antal våningar
 V4 Endast frittliggande hus, garage/ferråd får sammanbyggas i tomfgräns
 V2 Endast radhus
 V3 Endast radhus/parhus
 V4 Vind får ej inredas
 Värdefulla byggnader och områden
 q Byggnader ingår i område som enligt Upplandsmuseets bebyggelseinventering utgör värdefull miljö och omfattas av bestämmelser enligt 3 kap 12 § PB.

STÖRNINGSKYDD
 - - - - - Fasaderna skall dämpa minst 35 dB(A)

ADMINISTRATIVA BESTÄMMELSER
 Genomförandetid
 Planens genomförandetid går ut 1993-12-31

ILLUSTRATIONER
 - - - - - Illustrationslinje

UPPLYSNINGAR
 Till planen hör:
 - plankarta med bestämmelser
 - planbeskrivning
 - genomförandebeskrivning
 - illustration

Planen är upprättad enligt Plan- och Bygglagen PBL

Grundkartans beteckning i de fall de förekommer:
 - - - - - Traktgräns
 - - - - - Fastighetsgräns
 - - - - - Skråstak
 - - - - - Transformatorbyggnad
 - - - - - Staket
 - - - - - Dike
 - - - - - Barrskog resp. lövskog
 - - - - - Åker, ängs- hag - eller betesmark
 - - - - - Bostadshus resp. uthus karaktär efter takkonturen
 - - - - - Större elledning för högspänning ovan mark
 - - - - - Teleledning i mark (mellanortskabel)
 - - - - - Annan områdesgräns (serv. =servitut, k =forntämning)
 - - - - - Höjdukurvor
 - - - - - Rutnätpunkt

Traktnamn: GÄVSTA O. TREVLINGE
 Fastighetsbeteckning: Jordkällare
 Ägostlagsgräns: Häck
 Stödmur

Måtklass 3
 Uppgifter om grundkartan:
 Koordinatsystem: Uppsala kommuns
 Höjdsystem: Rikets (RAK 1900)
 Upprättad av stadsmålningsavd. i januari 1988

Johan Fredriksson
 Ivan Fredriksson
 te Ingenjör

UTSTÄLLNINGSHANDLING
 Utställningshandlingarna består av:
 - grundkarta
 - fastigheteförteckning
 - plankarta med bestämmelser
 - planbeskrivning med illustrationer
 - genomförandebeskrivning
 - illustration

GODKÄND AV BN FÖR SAMRÅD 1987-08-27 s. 80
 GODKÄND AV BN FÖR UTSTÄLLNING 1987-11-26 s. 104-0
 GODKÄND AV BN FÖR ANTAGANDE 1988-05-26 s. 419
 GODKÄND AV KF FÖR ANTAGANDE 1988-08-13
 LAGA KRAFT 1988-07-19

DETALJPLAN FÖR GÄVSTA
 Dp 1007


RASBO KOMMUNDEL
 UPPSALA KOMMUN

UPPRÄTTAD I NOVEMBER 1987
 REV. I MAJ 1988

Johan Fredriksson
 INGVAR BLONSTER
 STADSARKITEKT

Per-Olof Kulén
 PER-OLOF KULÉN
 PLANARKITEKT

88:329
 SKALA 1:1000

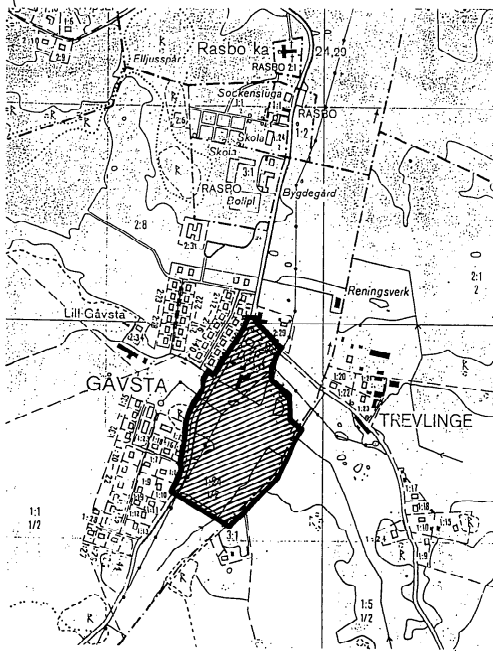

KOPIANS LIKHET MED ORIGINALT
 BETYGAR
Johan Fredriksson
 INGER EDVALL

0 1 2 