

TILLHÖR BYGGNADSNÄMNDENS I UPPSALA
KOMMUN BESLUT DEN 26. 4. 1973 § 708.

Gunnar Beijer

SUNNAR BEIJER
BYGGNADSNÄMNDENS SEKR.

TILLHÖR UPPSALA KOMMUNFULL-
MÄKTIGES BESLUT DEN 18 JUNI 1973
§ 233
EX OFFICIO: ANNE-MARIE CLÉMENTZ
KOMMUNFULLMÄKTIGES SEKRETERARE


PL. 28 AA.

FÖRSLAG TILL STADSPLAN FÖR
KV. EBBE, UPPSALA KOMMUN.

UPPRÄTTAT I FEBRUARI 1973.

John Linneus
JOHN LINNEUS
PLANCHER.

Erik Thord
ERIK THORD
STADSPLANEARKITEKT.

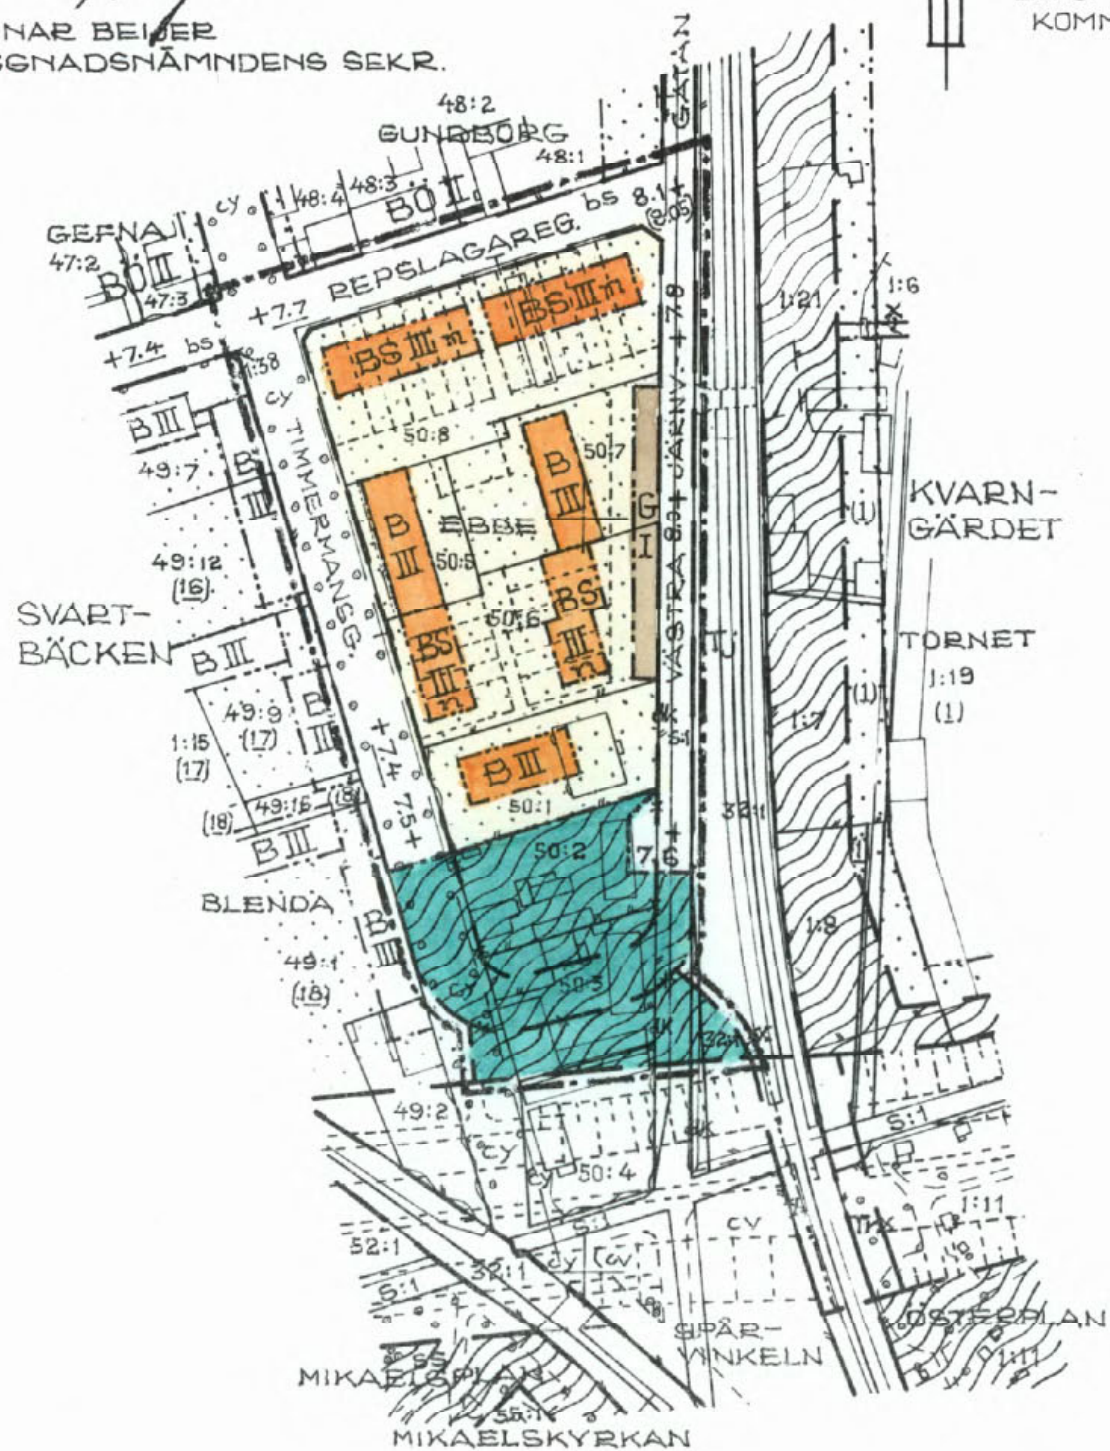

KOPIANS LIKHET MED ORIGINALET BE-
TYGAR I TJÄNSTEN:

Erik Thord

ERIK THORD
STADSPLANEARKITEKT

ATT LÄNSSTYRELSEN I UPPSALA LÄN 1973-10-10
PÅ SÄTT BESLUTET VISAR FASTSTÄLLT DENNA
STADSPLAN OCH ATT BESLUTET ENLIGT 150 §
TREDJE STYCKET BYGGNADSLAGEN VUNNIT LAGA
KRAFT BETYGAR OLOF MALMFORS

BETECKNINGAR.

GRÄNSBETECKNINGAR.

- · — · — STADSPLANEGRÄNS, 3M UTANFÖR PLANOMRÅDET.
- — — GÄLLANDE OMRÅDESGRÄNS.
- * — * " " AVSEDD ATT UTGÅ.
- · — · — OMRÅDESGRÄNS.
- · — · — BESTÄMMELSEGRÄNS
- · — · — ILLUSTRATIONSLINJE.

OMRÅDESBETECKNINGAR.

ALLMÄN PLATS.

- GATA.
- PARK ELLER PLANTERING.


BYGGNADSKVARTER.

- B OMRÅDE FÖR BOSTADSÄNDAMÅL.
- BS " " " " SAMMANBYGGDA HUS.
- G " " GARAGEÄNDAMÅL.

ÖVRIGA BETECKNINGAR.

- MARK SOM ICKE FÅR BEBYGGAS.
- I, III ANTAL VÅNINGAR.
- n VIND FÅR EJ INREDAS UTÖVER ANGIVET VÅNINGSGRÄNS.
- +0.0 GÄLLANDE GATUHÖJD.
- (+0.00) " " AVSEDD ATT UTGÅ.
- +0.0 GATUHÖJD.

- — — FASTIGHETSGRÄNS
- 1:1 FASTIGHETSBETECKNING.
- BEFINTLIG BYGGNAD.
- TRAKT: SVARTBÄCKEN

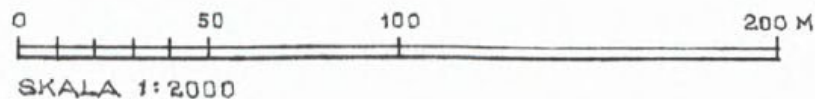

0380-403