



**UTREDNING KOMPENSATIONSTRÄD INFÖR
DISPENSANSÖKAN BIOTOPSKYDD
DP C OCH DP B, GOTTSUNDA STADSNOD**

Inledning och bakgrund

Inom det pågående projektet Gottsunda stadsnod behöver en ansökan om dispens från biotopskydd tas fram. Naturföretaget har tagit fram en utredning som redovisar vilka alléträd som omfattas av biotopskydd. Dokumentet *Utredning av biotopskydd för alléer, Gottsunda, Naturföretaget 2021*, redovisar placering, storlek och art på träden.

Karavans uppdrag är att utreda kompensationsträd för de alléträd som utgår. Nya träd utgår från förprojektering för Gottsunda stadsnod framtagna som underlag inför detaljplaner för Gottsunda Stadsstråk och Gottsunda Östra inklusive Uppsalahems fastighet Gottsunda 30:1. Detta PM redovisar i plan nya träd som planeras. Som förtydligande redovisas även befintliga trädalléer som påverkas, numrerade enligt Naturföretagets utredning.

AVGRÄNSNING

Flera detaljplaner pågår i området. Dispensansökan gäller för de alléer som påverkas av Detaljplan för Gottsunda stadstråk (DP C) och Detaljplan för Gottsunda östra (DP B). Naturföretagets utredning omfattar ett större område. Detaljplanerna Gottsunda stadsstråk etapp 1-3 (DP C) och Gottsunda Östra (DP B) följer gemensam tidplan avseende detaljplaneprocess och genomförande. Detaljplanernas genomförandeperioder avses löpa parallellt.

Enligt Naturföretagets utredning finns 5 stycken skyddade alléer inom Detaljplan C och inga inom Detaljplan B. Detta PM redovisar kompensationsträd inom både Detaljplan B och C.

Kompensationsåtgärder

De nya alléträden som ska ersätta de borttagna alléerna är lika många till antal och föreslås vara av svensk härkomst med stamomfång 30-35 cm. Kompensationsträden ska sättas så nära de träd de kompenserar för som möjligt. Kompensationsträden för oxlarna som tas ner i allé 3 och 4 ska vara rönn eller annat ädellövträd, lönnarna i allé 5 och 9 ska ersättas med lönn eller annat ädellövträd och björkarna i allé 7 ska ersättas med nya björkar. De övriga träd som planteras inom området bör vara av svensk härkomst samt med ett liknande biologiskt värde som de träd som tas bort med utgångspunkt från ett trädigram redovisat i Fakta skog, nr 15, från 1997. Fakta skog sammanfattar aktuell forskning vid Sveriges lantbruksuniversitet.

SAMMANSTÄLLNING

Antal träd som behöver tas ned och som ingår i skyddade alléer inom Detaljplan C är 77 stycken och 0 inom Detaljplan B. 22 stycken skyddade alléträd behålls. Nya kompensationsträd inom Detaljplan B är 0 stycken och 77 stycken inom Detaljplan C. Ytterligare 299 stycken nya träd finns också planerade inom båda detaljplanerna vilka står antingen i rad, gruppvis eller solitärt. Totalt bedöms 376 stycken nya träd kunna planteras inom Detaljplan B och C. Exakt placering och antalet nya träd kan komma att påverkas när projektet går in i nästa skede.



Planöversikt detaljplan B och C



Lönnallé Bandstolsvägen (allé 9).




Björkallé längs Slädvägen (allé 7).




Lönnallé Hugo Alvéns väg (allé 5).



Oxellé Blomdahlsväg (allé 3).

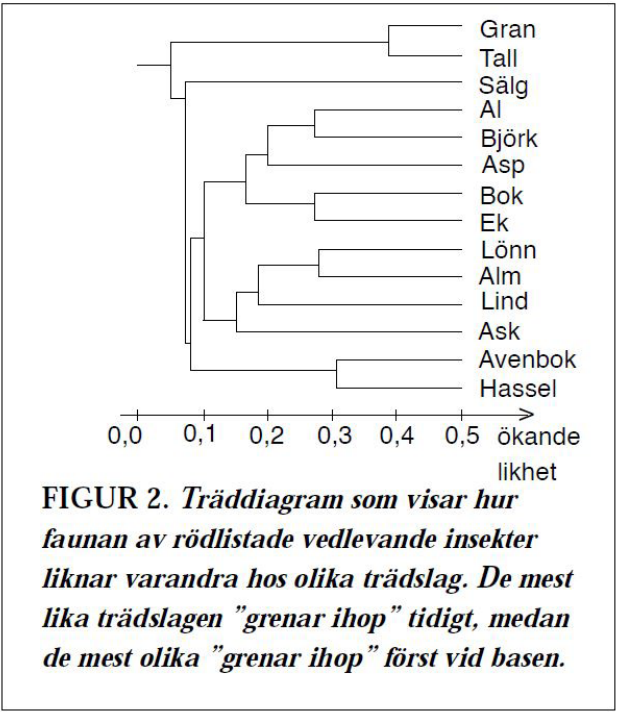

Urklipp från Fakta Skog, nr 15, från 1997.

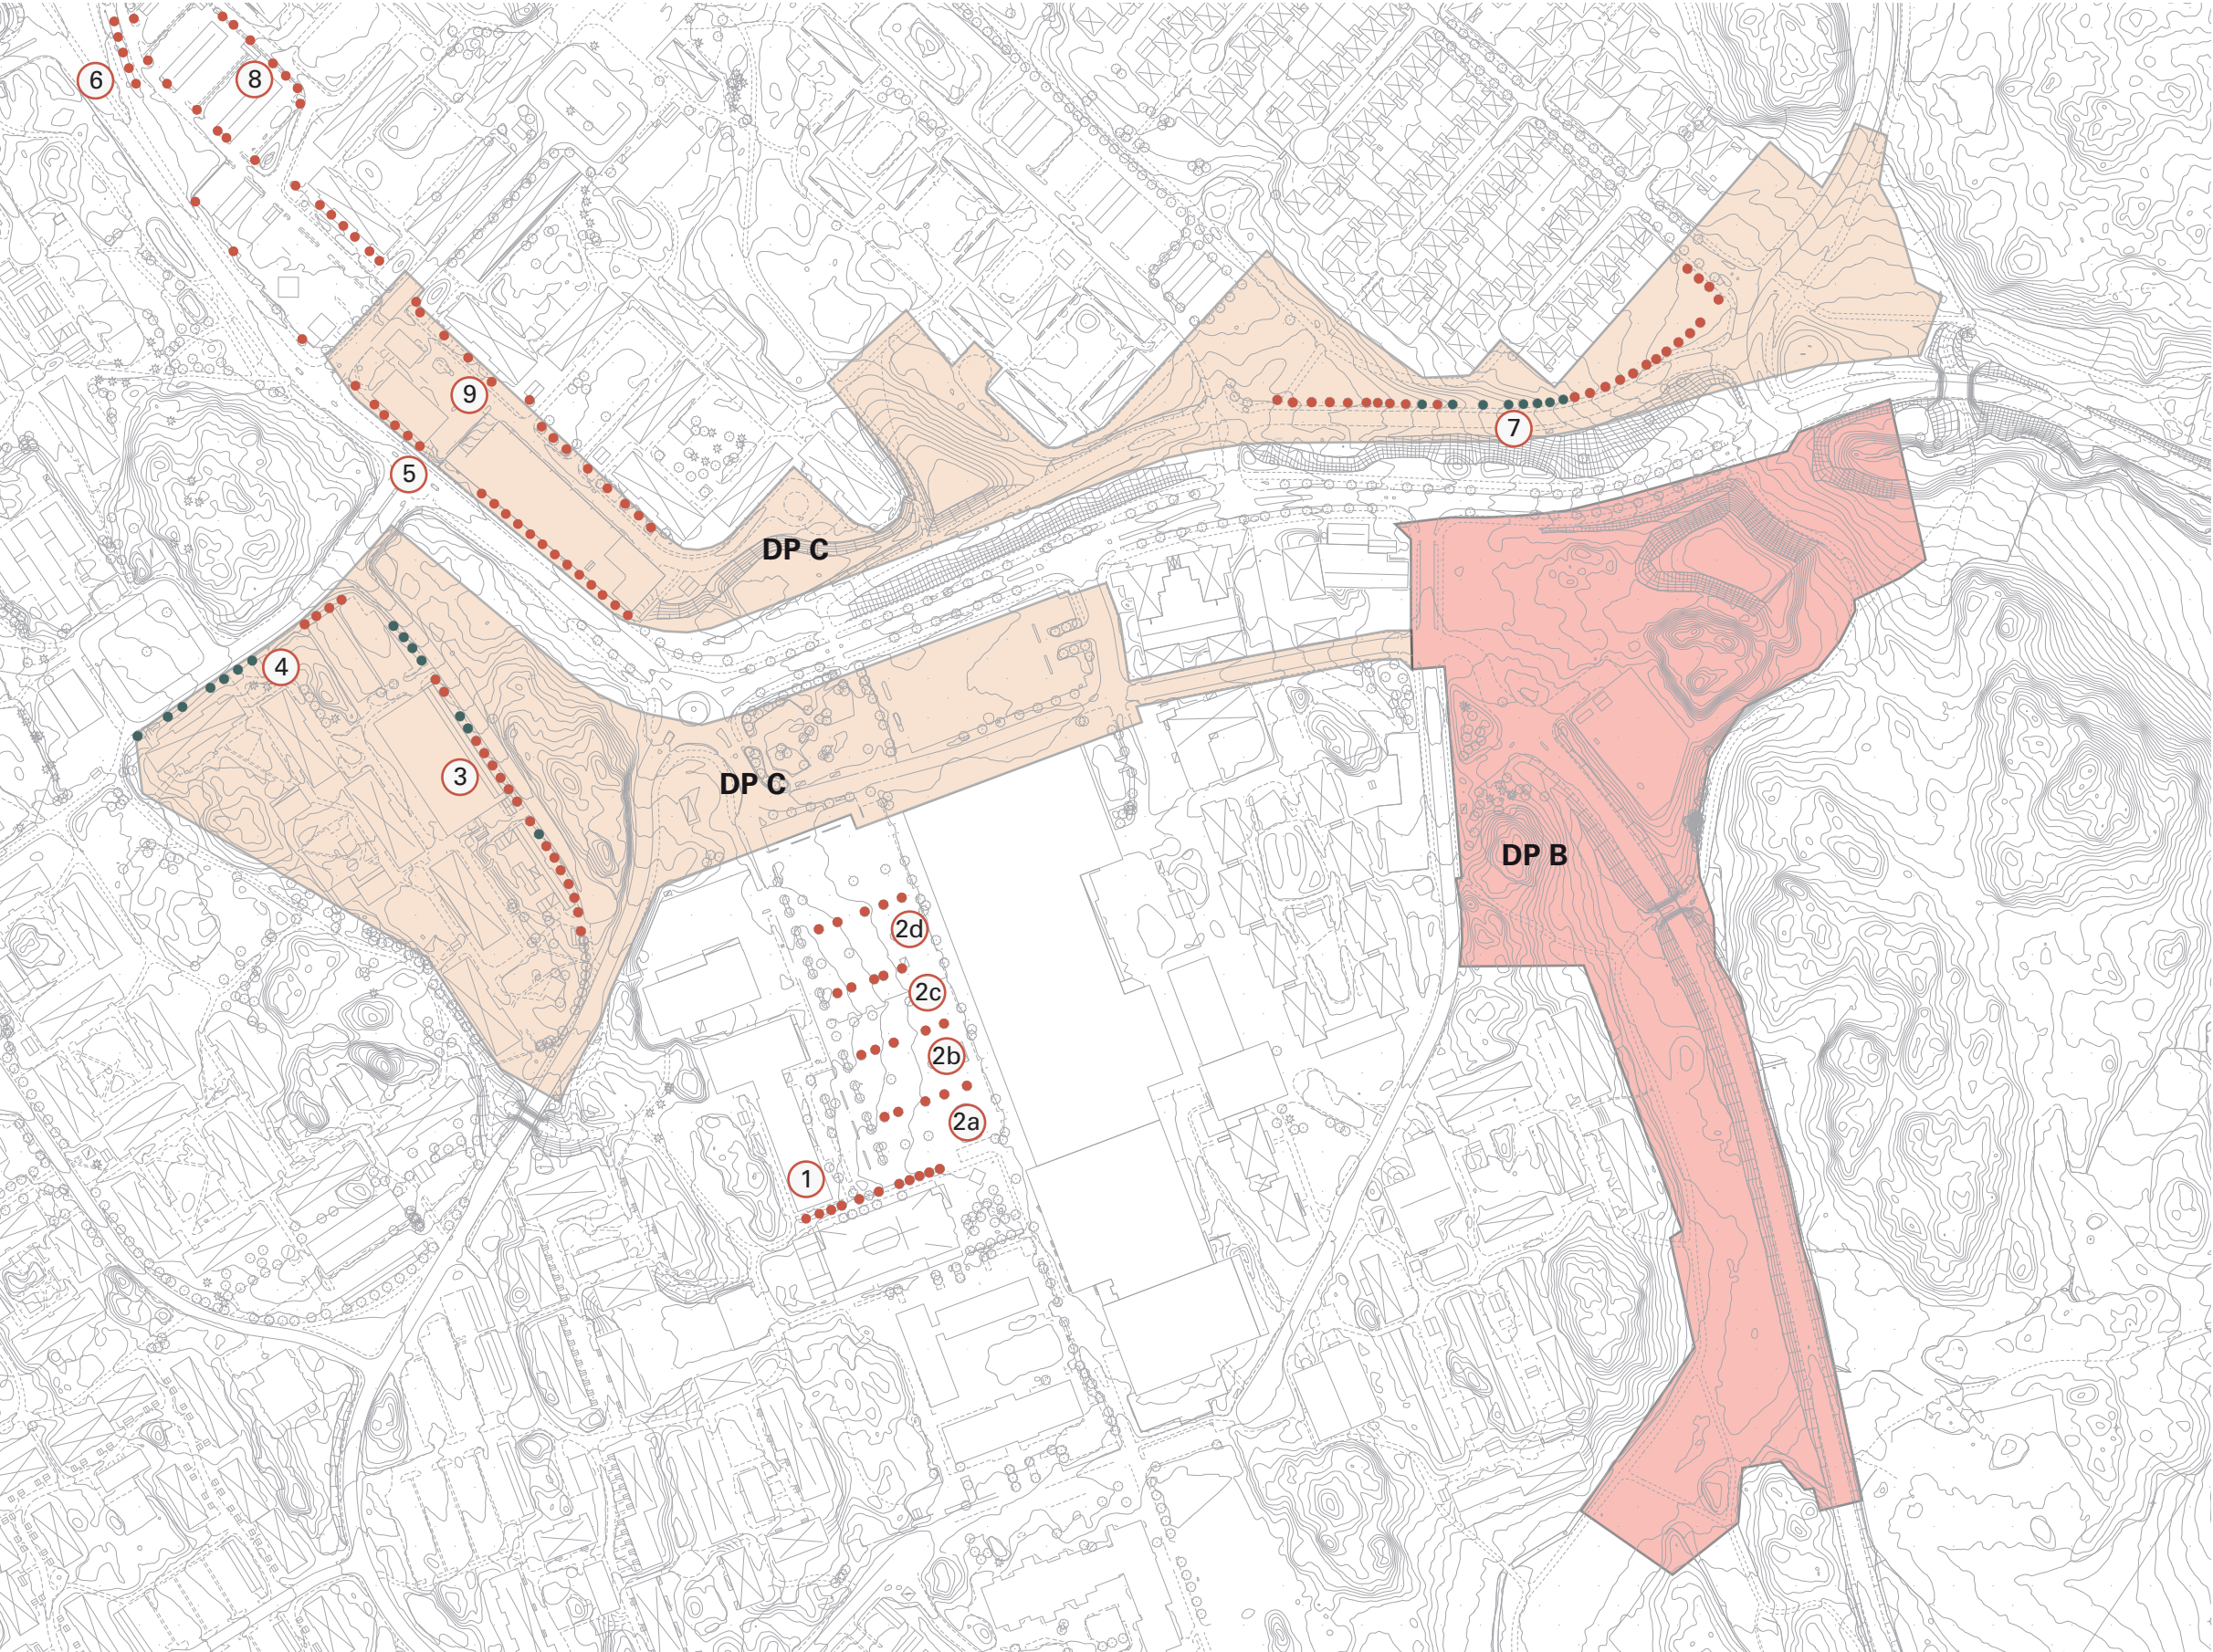

SAMMANSTÄLLNING BEFINTLIGA TRÄD

Redovisning av befintliga träd utgår från
Utredning av biotopskydd för alleér, Gottsunda,
Naturföretaget 2021.

- 1 Ingår inte i aktuellt planområde.
- 2 Ingår inte i aktuellt planområde.
- 3 7 st befintliga oxlar som behålls.
16 st befintliga oxlar som tas ned.
- 4 7 st befintliga oxlar som behålls.
4 st befintliga oxlar som tas ned.
- 5 19 st befintliga lönnar som tas ned.
Delar av trädallé ligger utanför aktuellt
planområde.
- 6 Ingår inte i aktuellt planområde.
- 7 8 st befintliga björkar som behålls.
25 st befintliga björkar som tas ned.
- 8 Ingår inte i aktuellt planområde.
- 9 13 st befintliga lönnar som tas ned.
Delar av trädallé ligger utanför aktuellt
planområde.


TECKENFÖRKLARING

- Befintiga träd som tas ned
- Befintliga träd som behålls

SITUATIONSPLAN SKALA 1:3500

NORR



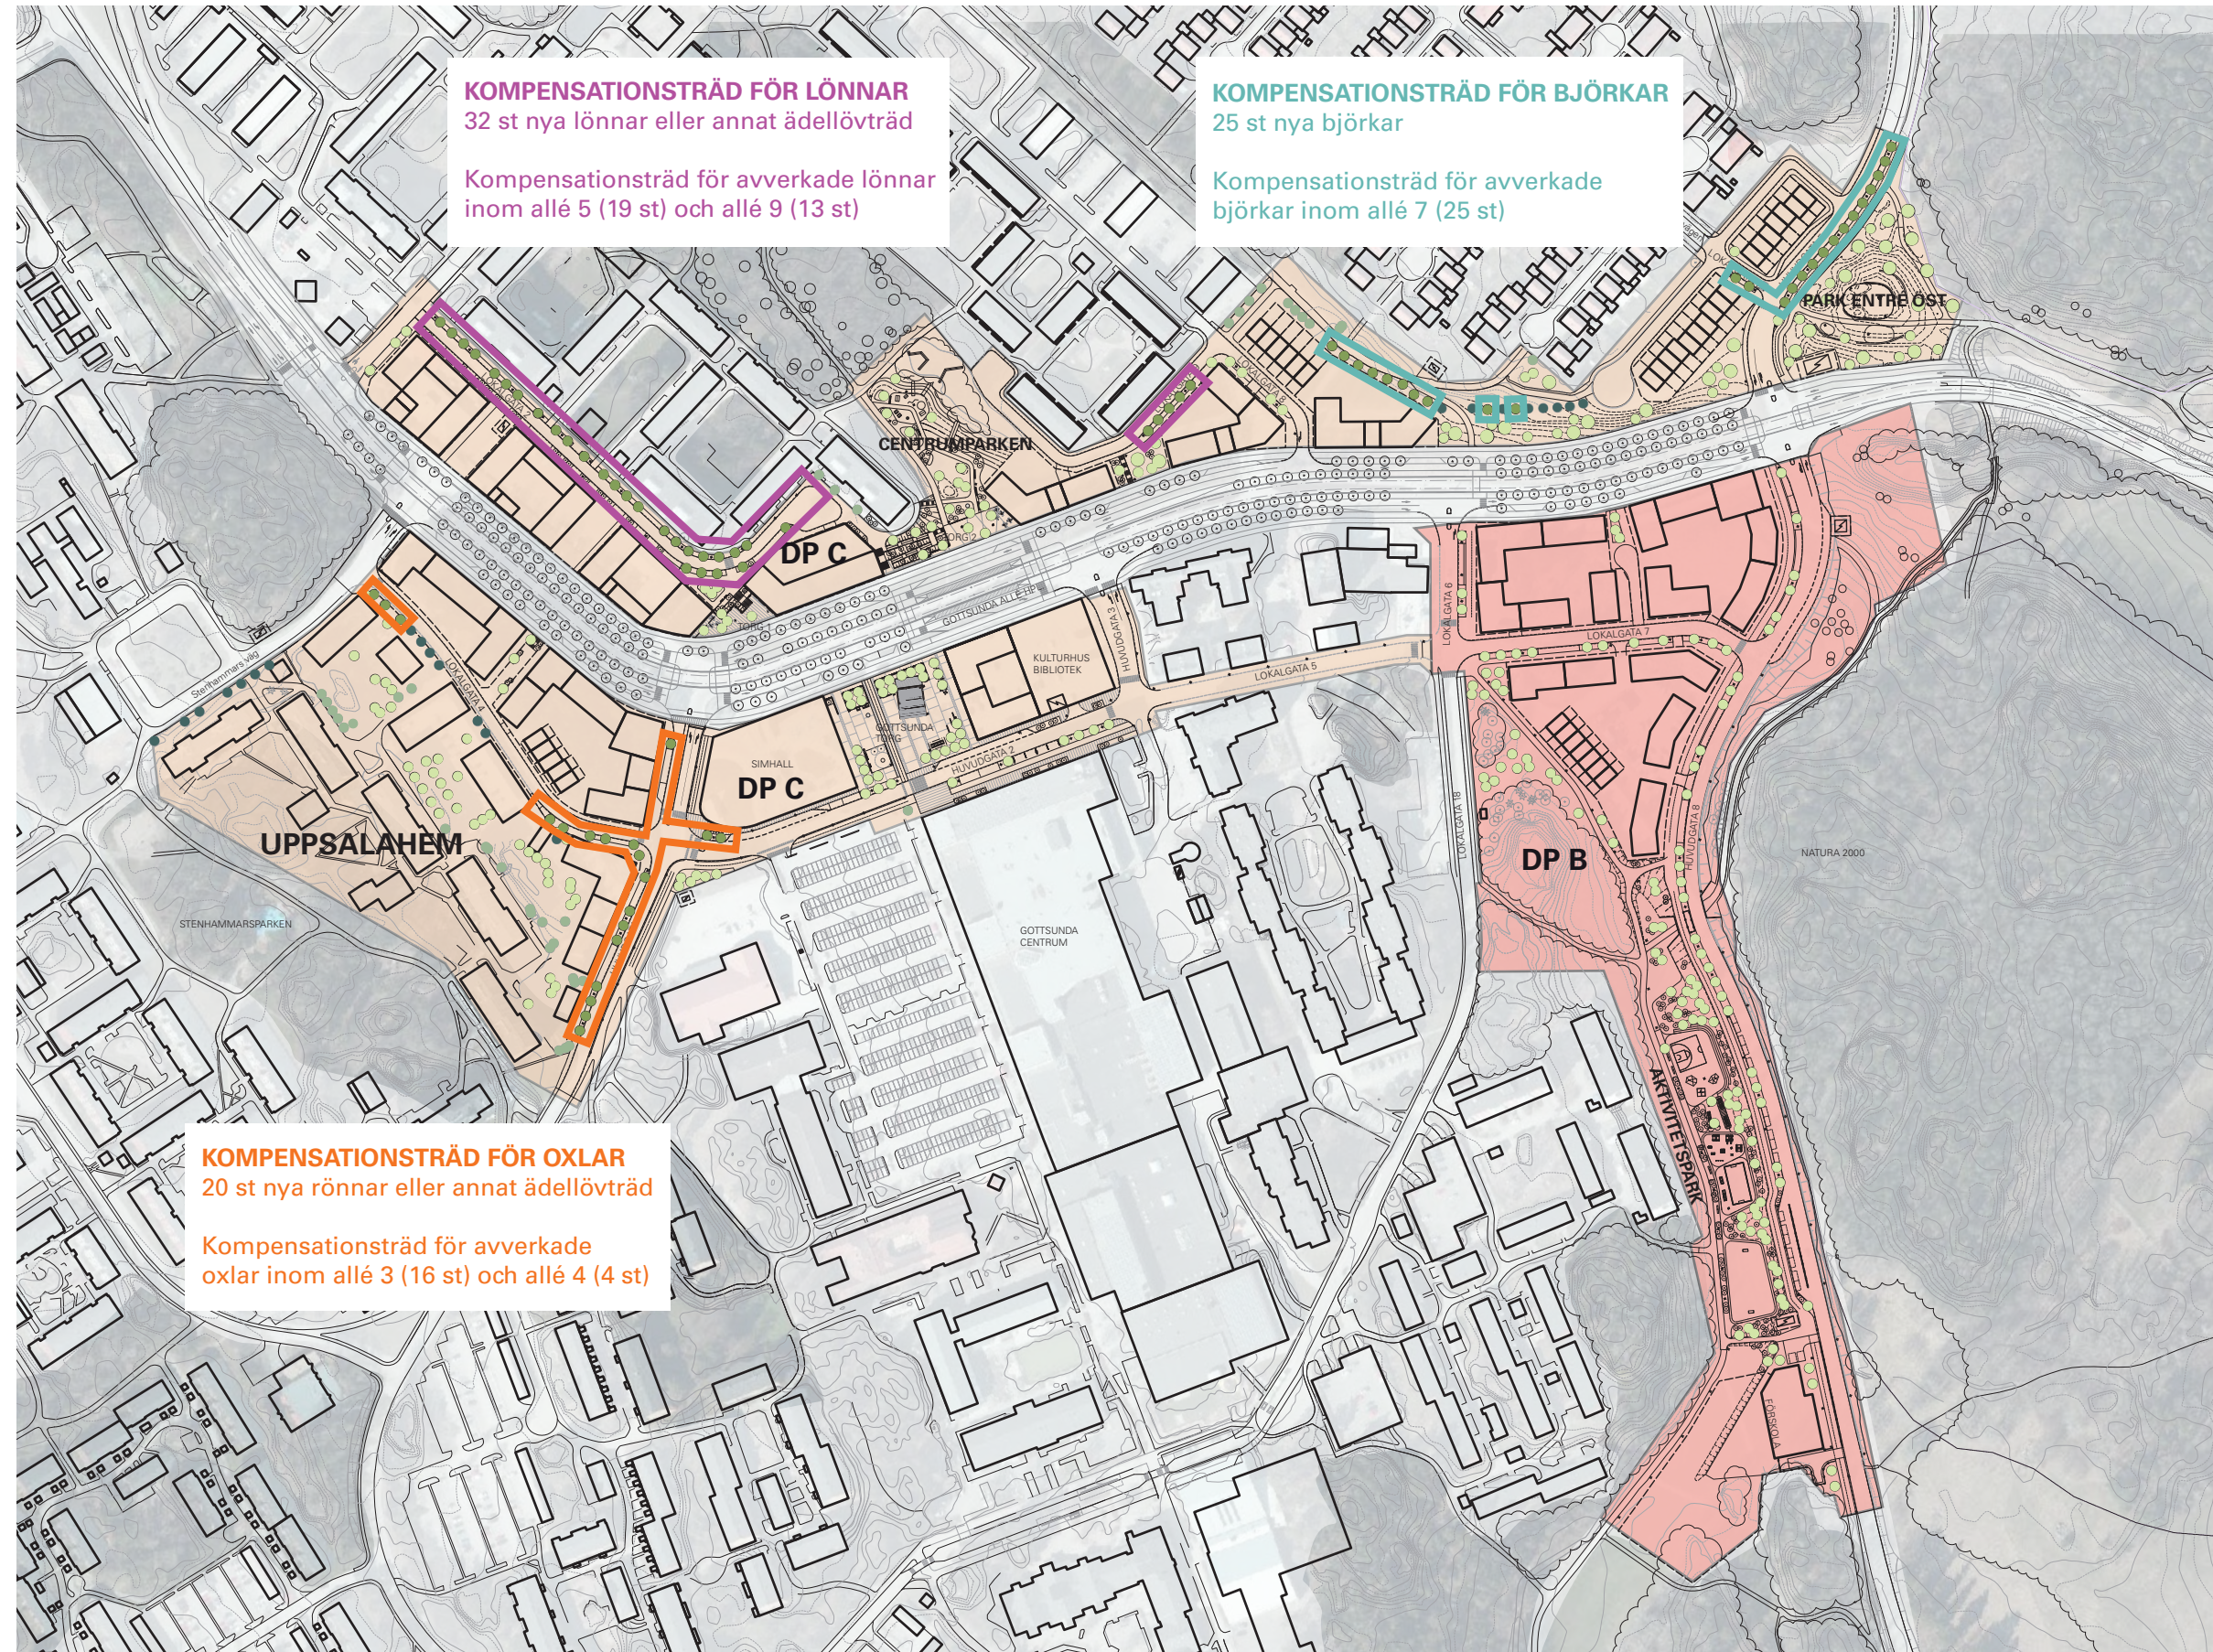

SAMMANSTÄLLNING NYA TRÄD
Redovisning av nya träd som planeras utgå
från förprojektering för Gottsunda stadsnod
inom planområde för Gottsunda stadstråk,
daterad 2022-05-30. Kompensationsträd
markerade med ruta i plan. Färgkodade
utifrån art. Även befintliga träd som sparas är
redovisade.

TECKENFÖRKLARING

- Nya träd som kompenseras för borttagna alléträd som omfattas av biotopskydd enligt Naturföretaget
- Nya träd enligt förprojektering
- Befintliga träd som behålls som omfattas av biotopskydd enligt Naturföretaget
- Befintliga träd som behålls som ej omfattas av biotopskydd

SITUATIONSPLAN SKALA 1:35000 NORR

