

TILLHÖR UPPSALA KOMMUNS  
BYGGNADSNÄMNDIS BESLUT  
1982-02-18 § 185  
BETYGAR

*Inger Stålborg*  
INGER STÅLBORG  
SEKRETERARE

TILLHÖR UPPSALA KOMMUNFULLMÄKTIGES  
BESLUT DEN 29 MARS 1982 § 66  
EX OFFICIO: ULLA BERGENGREN  
KOMMUNFULLMÄKTIGES SEKRETERARE

PL. 84 N  
DEL AV KV. FOLKE BERNADOTTE  
UPPSALA KOMMUN, UPPSALA LÄN  
FÖRSLAG TILL STADSPLAN

UPPRÄTTAD I DECEMBER 1981

*John Linnæus*  
JOHN LINNÆUS  
STADSARKITEKT

*Ingvar Blomster*  
INGVAR BLOMSTER  
1: E PLANARKITEKT

*Erik Thord*  
ERIK THORD  
STADSPLANARKITEKT

GRUNDKARTAN UPPRÄTTAD I AUGUSTI 1981

*Mats Levan*  
MATS LEVAN  
STADSINGENJÖR

BETECKNINGAR  
GRUNDKARTAN

- +--+ FÖRSAMLINGSGRÄNS
- TRAKTGRÄNS
- FASTIGHETSGRÄNS 0:0 FASTIGHETS BETECKNING
- ..... ANNAN GRÄNS
- ☐ KYRKA
- ☐ BYGGNAD I ALLMÄNHET
- ☐ BOSTADSHUS RESP. UTHUS KARTERAD EFTER TAKKONTUREN
- ☐ TRANSFORMATORBYGGNAD
- ☐ SKÄMTAK
- ☐ STAKET
- ☐ HÄCK
- ☐ SLÄNT
- ☐ HÖJDKURVOR

STADSPLANEKARTAN

A. GRÄNSBETECKNINGAR

- STADSPLANEGRÄNS, 3 M UTANFÖR PLANOMRÅDET
- GÄLLANDE OMRÅDESGRÄNS AVSEDD ATT BEHÅLLAS
- GÄLLANDE BESTÄMMELSGRÄNS AVSEDD ATT BEHÅLLAS
- \*- GÄLLANDE OMRÅDESGRÄNS TILLIKA FASTIGHETSGRÄNS AVSEDD ATT UTGÅ
- \*- GÄLLANDE BESTÄMMELSGRÄNS AVSEDD ATT UTGÅ
- OMRÅDESGRÄNS
- BESTÄMMELSGRÄNS
- ..... OMRÅDESGRÄNS FRÅN VILKEN MINDRE AVVIKELSER I VISSA FALL FÅR GÖRAS

B. OMRÅDESBETECKNINGAR

- ☐ ALLMÄN PLATS
- ☐ GATA
- ☐ PARK ELLER PLANTERING
- BYGGNADSKVARTER
- A ☐ ALLMÄNT ÄNDAMÅL
- B ☐ BOSTÄDER
- Bg ☐ GARAGE
- Bw ☐ KVASTERSGÅRD, SAMLINGSLOKAL, TVÄTTSTUGA
- Es ☐ SPECIALOMRÅDEN
- Es ☐ TRANSFORMATORSTATION


C. ÖVRIGA BETECKNINGAR AVSEDDA ATT FASTSTÄLLAS

- ☐ MÅRK SOM INTE FÅR BEBYGGAS
- ☐ SKYDDSBÄLTE
- ☐ MÅRK FÖR UTHUS O. DYL.
- +0.0 ☐ GÄLLANDE GATUHÖJD
- (+0.0) ☐ GÄLLANDE GATUHÖJD AVSEDD ATT UTGÅ
- +0.0 ☐ GATUHÖJD
- ☐ VÄNINGSYTA I KVADRATMETER
- I, II, V ☐ ANTAL VÅNINGAR
- ☐ FÖRBUD MOT VINDSINREDNING
- ☐ BYGGNADSHÖJD
- ☐ UTFARTSFÖRBUD, TVÄRSTRECK MED PIL MÅRKERAR FÖRBUDETS SLUT.
- x ☐ MÅRK TILLEGNAD FÖR ALLMÄN GÅNG- OCH CYKELTRAFIK I TUNNEL

D. ILLUSTRATIONER OCH HÄNVISNINGAR

- ILLUSTRATIONS LINJE
- ☐ Bussgata ☐ BUSSGATA

0380 534  
FA2 JE

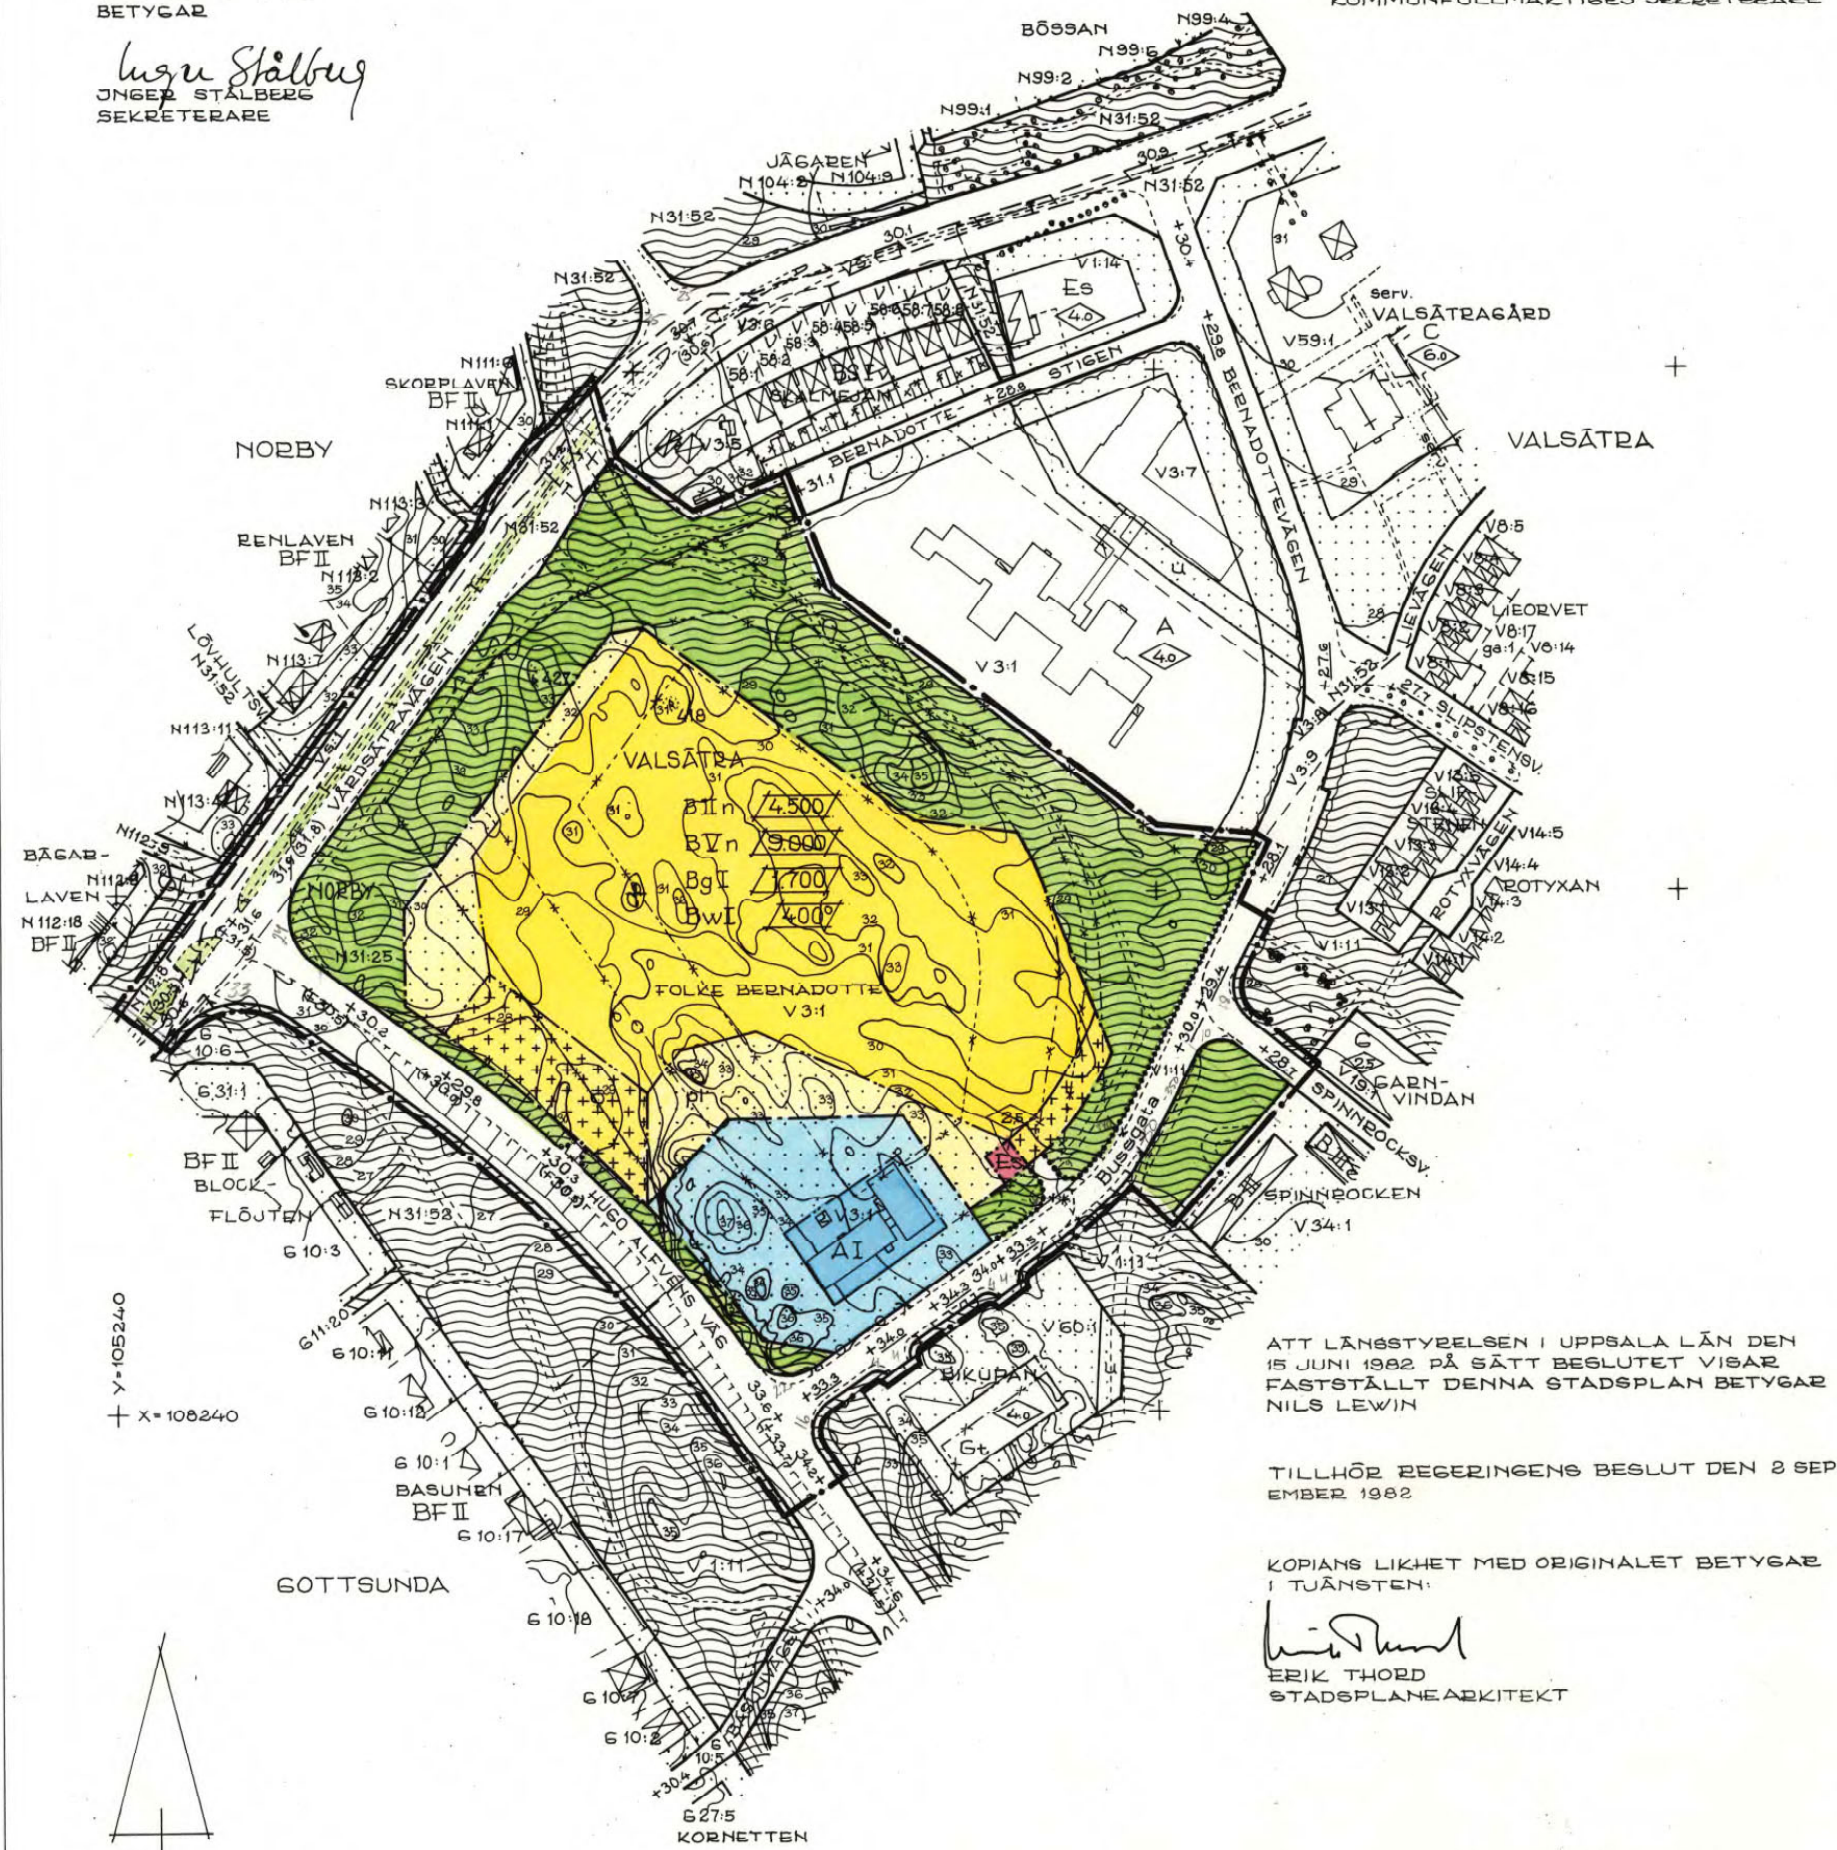

ATT LÄNGSTYBELESEN I UPPSALA LÄN DEN  
15 JUNI 1982 PÅ SÄTT BESLUTET VISAR  
FASTSTÄLLT DENNA STADSPLAN BETYGAR  
NILS LEWIN

TILLHÖR REGERINGENS BESLUT DEN 2 SEPT-  
EMBER 1982

KOPIANS LIKHET MED ORIGINALBETYGAR  
I TUÄNSTEN:

*Erik Thord*  
ERIK THORD  
STADSPLANARKITEKT

TRAKTBETECKNINGAR:

- V = VALSÅTRA
- N = NORBY
- G = GOTTSUNDA