

KARTA ÖVER UPPSÄVJA I DANMARKS SOCKEN, VAKSALA KOMMUN AV UPPSALA LÄN. FAST. NÄNTUNA 6¹ M. F. L. SÄMPT DELAR AV SÄVJA 12¹ OCH 7¹.

BYGGNADSPÅN UPPRÄTTAD ÅR 1963.
REV. DEN 19 APRIL 1963.
ERIK THORD
PLANARKITEKT.

GRUNDKARTA UPPRÄTTAD ÅR 1957 AV

BERTIL LINDGREN
DISTRIKTBLANSMÄTARE.
SVEN LILJEBÄCK
FÖRSTE MÄTNINGSTEKNIKER.

KOPIA VISANDE VÄG- OCH PARK/ÅRÅK SOM FÖRESLÅS
UPPLÅTEN ENLIGT 1134 BYGGNADSLÅGEN

- VÄG- OCH PARK/ÅRÅK SOM SKALL
UPPLÅTES AV VAKSALA KOMMUN
- VÄG- OCH PARK/ÅRÅK SOM SKALL
UPPLÅTES AV L.G. FÅLK, SÄVJA GÅRD
- TILL ÅGG: VÄG- OCH PARK/ÅRÅK SOM SKALL UPPLÅTES
ENL. 1134 BL. AV L.G. FÅLK, SÄVJA GÅRD
GODKÅNES:
UPPSALA DEN 31 DECEMBER 1963
L.G. FÅLK



ATT LÅNSSTYRELSEN I UPPSALA LÅN DEN 14 JULI 1964
FASTSTÅLLT DENNA BYGGNADSPÅN FÖR UPPSÄVJA (FASTIG-
HETERNÅ NÅNTUNA 6:1 M. F. L. SÅMPT DELAR AV SÄVJA 12:1
OCH 7:1) I VAKSALA KOMMUN, DÅRVID FRÅN FASTSTÅLLELSE
UNDANTAGITS DET MED RÖD BEGRÅNSNINGSLINJE ÅNGIVNA
OMRÅDET SÅMPT ATT BESLUTET VUNNIT LÅGA KRAFT; BETYGAR
UPPSALA SLOTT I LÅNSKÅNSLITET DEN 28 ÅUGUSTI 1964
PÅ TJÅNINGS VÅGNAR:
Nils Söderberg
NILS SÖDERBERG

TILLHÖR VAKSALA FÖRMUNALFULLMÅKTIGES BESLUT ÅK
ANTÅGNÅE DEN 6 MAJ 1963.
FILIP BURGENTÅM

- BETECKNINGÅR:**
GRUNDKARTÅN:
- TRIÅNGEL ELLER POLYGONPUNKT.
 - HÖDPÅXIPUNKT.
 - FASTIGHETSGRÅNS MED GRÅNSMÅRKEN.
 - ⊗ FÖRNLÅMNING OCH FÖRNLÅMNINGOMRÅDE.
 - ⊠ BÖDNINGS- RESP. UTHÅUS.
 - VÅG MED RESP. UTÅN SIDOUTRYMMEN.
 - KRAFTLEDNING MED INMÅTTA STÖD.
 - STÖD ELLER TERRASSMUR.
 - UNDERJÖRDISK KÅBEL.
 - JÖRDKÅLLÅRE.
 - BRUNN.
 - STÅNGSEL MED GRIND.
 - HÅCK.
 - VÅTTEÅDRÅG, DIKE.
 - NIVÅKURVOR.
 - ÅNNÅN GRÅNSLINJE.
 - UNDERJÖRDISK VÅTTE- OCH ÅVLOPPSLÅEDNING.
 - ELEKTRISK KÅBEL.
- PLÅNFÖRSLÅGET:**
GRÅNSBETECKNINGÅR:
- PLÅNGRÅNS.
 - OMRÅDESGRÅNS.
 - GRÅNS ÖVER VILKEN KÖRBAR IN- OCH UTFÅRT
EJ FÅR ÅNÖRDNÅS.
 - BESTÅMMELSEGRÅNS.
 - OMRÅDESGRÅNS EJ ÅVSEDD ÅT FASTSTÅLLÅS.
 - TOMTPLÅTSGRÅNS *
- ÅLLMÅN PLÅTS:**
- VÅG, TORG, PARKERING.
 - PARK, PLÅNTERING.
- BYGGNADSKVÅRTER:**
- ⊠ OMRÅDE FÖR ÅLLMÅN ÅNDÅMÅL.
 - ⊠ BOSTÅDSÅNDÅMÅL.
- GrÅns för område som föreslås
undantaget frÅn faststÅllesse

- ÖVRIGÅ BETECKNINGÅR:**
- ⊠ MÅRÅK SOM IKKE FÅR BEBYGGÅS.
 - F BYGGNADSSÅTT (FRISTÅENDE)
 - S " (SÅMÅNBYGGDÅ)
 - I, II VÅNINGÅNTÅL.
 - ⊠ FÖRESLÅGEN BYGGNAD EJ ÅVSEDD ÅT FASTSTÅLLÅS
 - P PARKERINGÅR EJ




KARTA ÖVER UPPSÄVJA I DANMARKS SOCKEN, VAKSALA KOMMUN AV UPPSALA LÄN.
FAST. NÄNTUNA 6¹ M. F. L. SÄMT DELAR AV SÄVJA 12¹ OCH 7¹.

BYGGNADSPÅN UPPRÄTTAD ÅR 1963.
REV. DEN 10 APRIL 1963.
ERIK THORD
PLANARKITEKT.

GRUNDKARTA UPPRÄTTAD ÅR 1957 AV

BERTIL LINDGREN
DISTRIKTLÄNTMÄTARE.
SVEN LILJEBÄCK
FÖRSTE MÄTNINGSTEKNIKER.

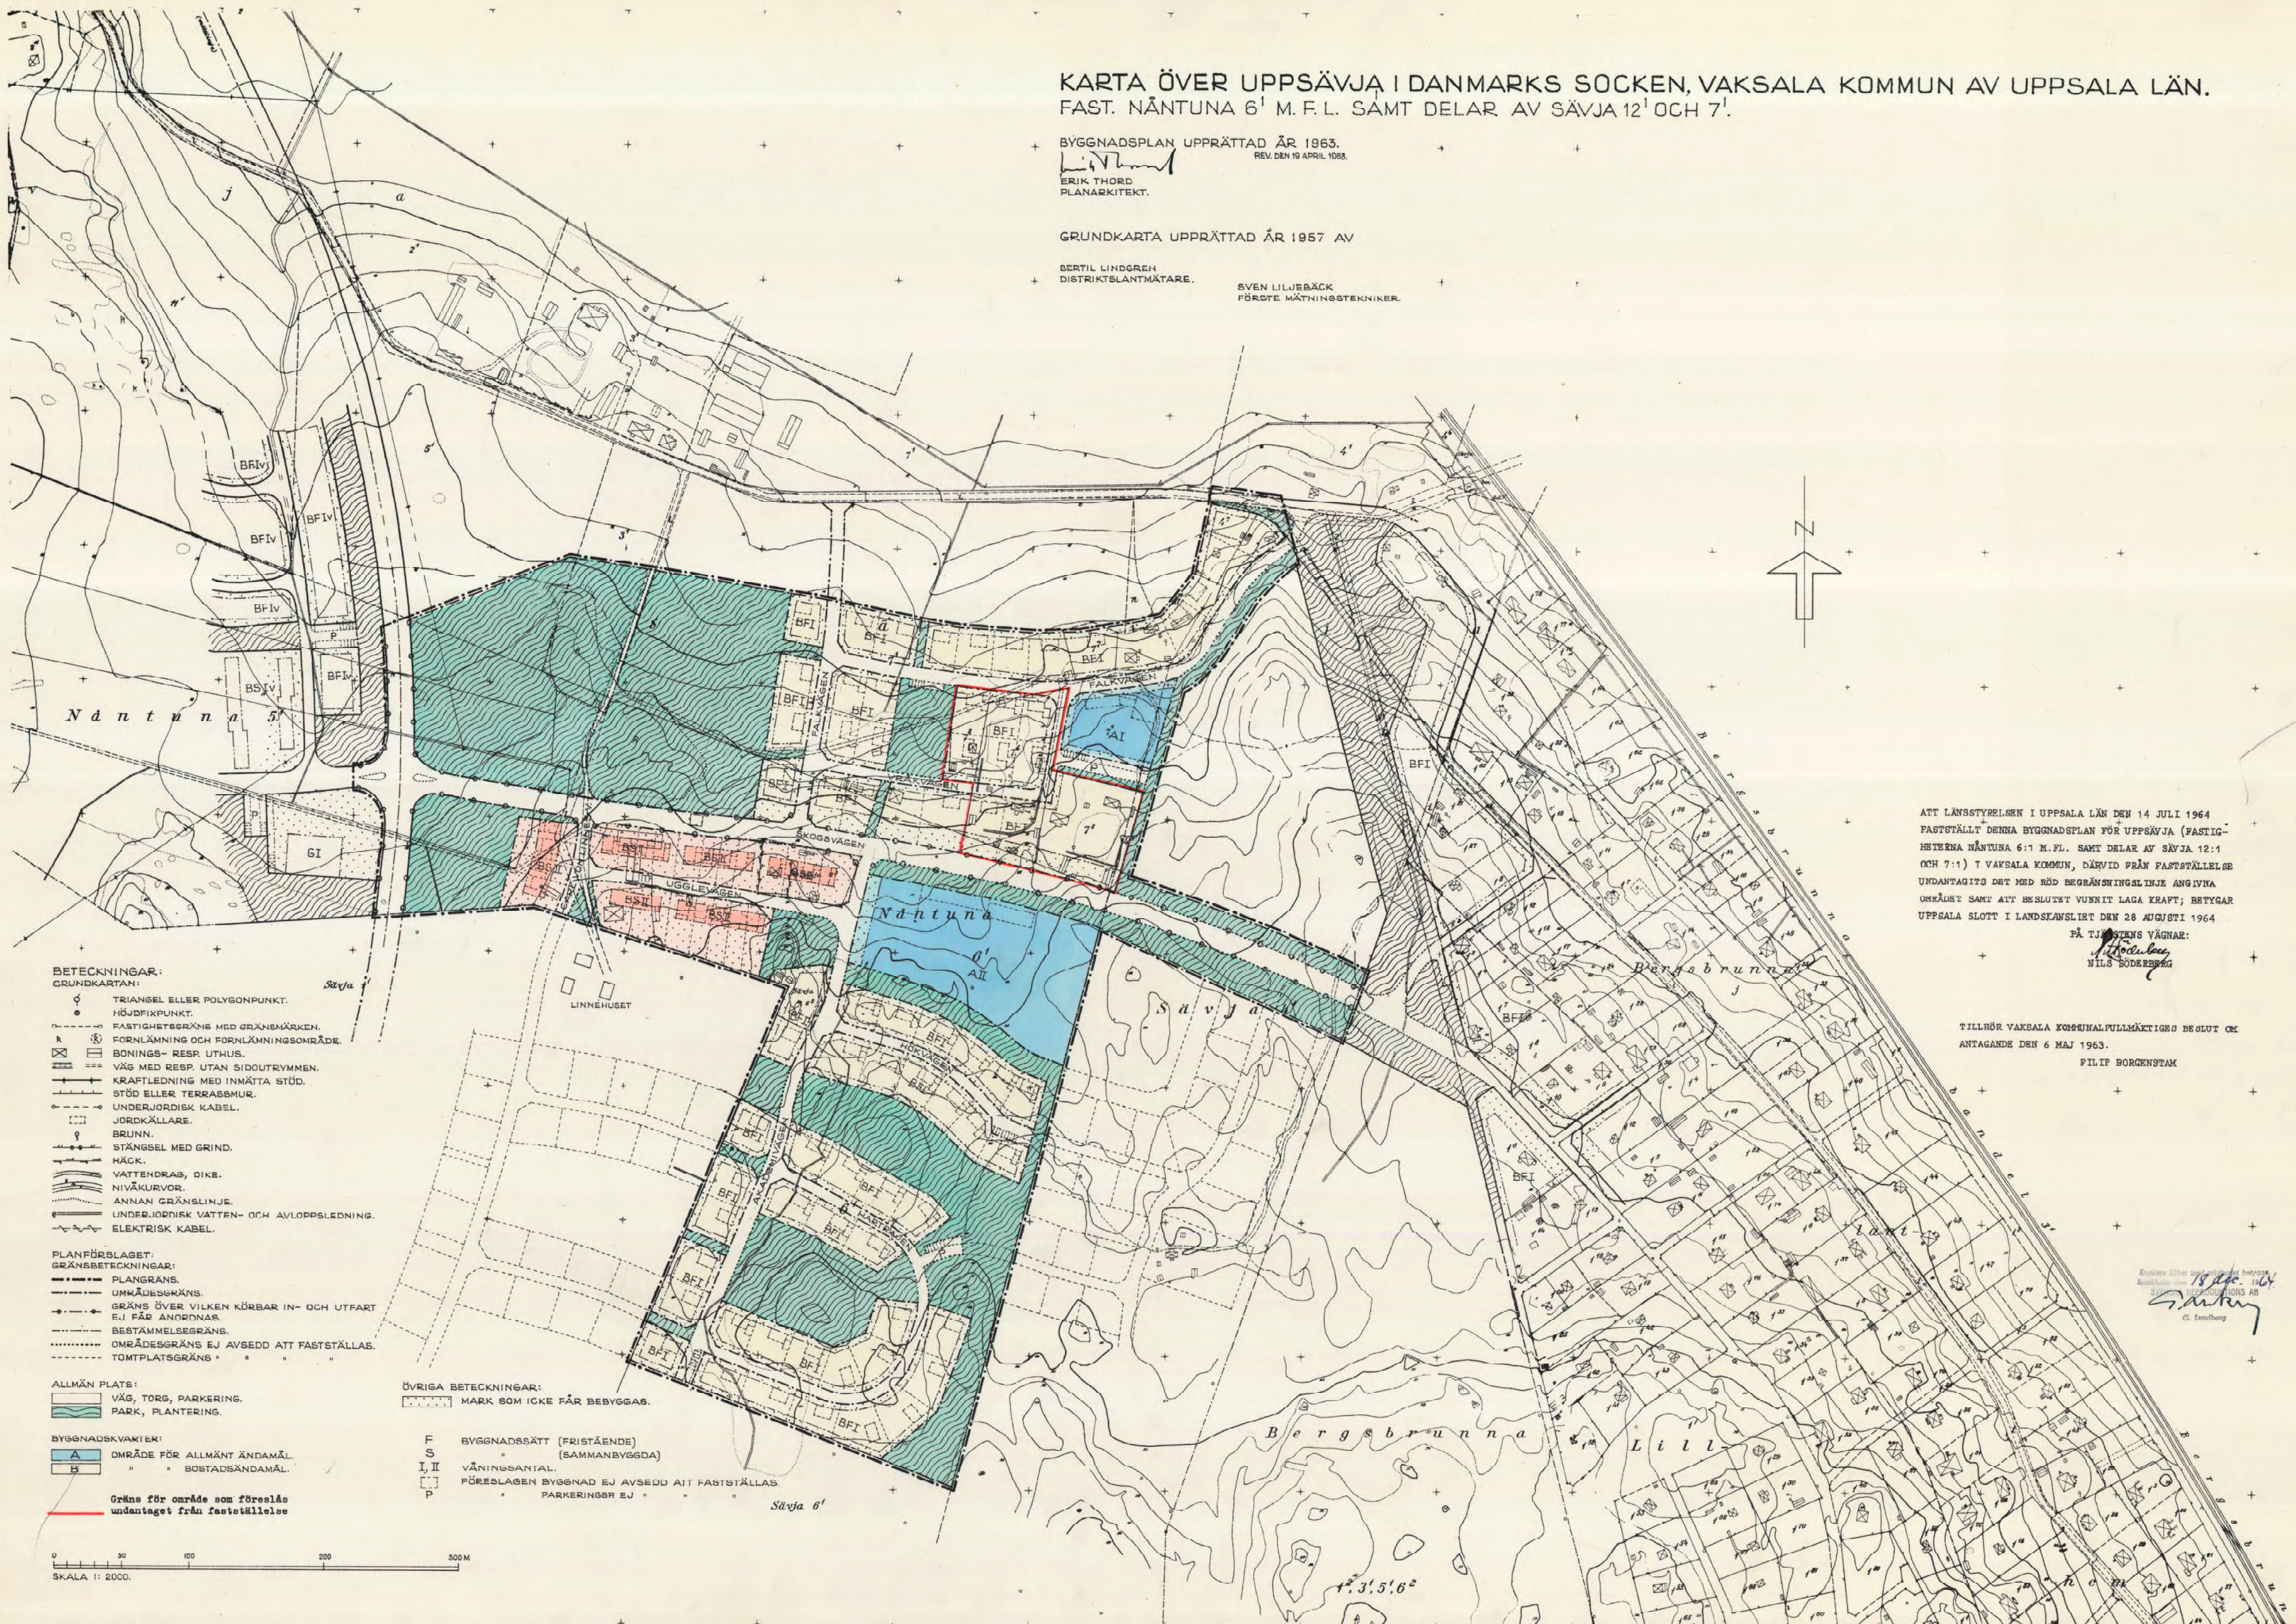

BETECKNINGAR:

- GRUNDKARTAN:
- TRIANGEL ELLER POLYGONPUNKT.
 - HÖJDPUNKT.
 - - - FASTIGHETSGRÄNS MED GRÄNSMÄRKEN.
 - ✕ FÖRNLÄMNING OCH FÖRNLÄMNINGSMÅL.
 - ☒ BÖNINGS- RESP. UTHUS.
 - VÄG MED RESP. UTAN SIDOUTRYMMEN.
 - KRAFTLEDNING MED INMÄTTA STÖD.
 - STÖD ELLER TERRASSMUR.
 - UNDERJORDISK KABEL.
 - JORDKÄLLARE.
 - BRUNN.
 - STÄNGSEL MED GRIND.
 - HÄCK.
 - VATTENDRAG, DIKE.
 - NIVÅKURVOR.
 - ANNAN GRÄNSLINJE.
 - UNDERJORDISK VATTEN- OCH AVLOPPSLEDNING.
 - ELEKTRISK KABEL.

- PLANFÖRSLAGET:
- GRÄNSBETECKNINGAR:
- PLANGRÄNS.
 - OMRÅDESGRÄNS.
 - GRÄNS ÖVER VILKEN KÖRBAR IN- OCH UTFART EJ FÅD ANORDNAS.
 - BESTÄMMELSEGRÄNS.
 - OMRÅDESGRÄNS EJ AVSEDD ATT FASTSTÄLLAS.
 - TÖMTPLATSGRÄNS.


- ALLMÄN PLATS:
- VÄG, TORG, PARKERING.
 - PARK, PLANTERING.

- BYGGNADSKVAKIER:
- OMRÅDE FÖR ALLMÄNT ÄNDAMÅL.
 - BOSTADSÄNDAMÅL.

Gräns för område som föreslås undantaget från fastställelse

ÖVRIGA BETECKNINGAR:

- MARK SOM ICKE FÅR BEBYGGAS.
- F BYGGNADSSÄTT (FRISTÄENDE)
- S " (SAMMANBYGGDA)
- I, II VÄNINGSANTAL.
- FÖRESLAGEN BYGGNAD EJ AVSEDD ATT FASTSTÄLLAS
- P PARKERINGAR EJ.

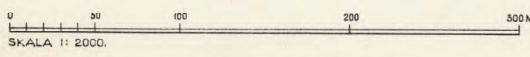

ATT LÄNSSTYRELSEN I UPPSALA LÄN DEN 14 JULI 1964
FASTSTÄLLT DENNA BYGGNADSPÅN FÖR UPPSÄVJA (FASTIG-
HETENA NÄNTUNA 6:1 M. F. L. SÄMT DELAR AV SÄVJA 12:1
OCH 7:1) I VAKSALA KOMMUN, DÄRVID FRÅN FASTSTÄLLESE
UNDANTAGITS DET MED RÖD BEGRÄNSNINGSLINJE ANGIVNA
OMRÅDET SÄMT ATT BESLUTET VUNNIT LAGA KRAFT; BETYGAR
UPPSALA SLOTT I LANDSANSLIT DEN 28 AUGUSTI 1964
PÅ TJÄNSTENS VÄGNAR:
Nils Söderberg

TILLHÖR VAKSALA KOMMUNALFÖLJÄTTIGT BESLUT OCH
ANTAGANDE DEN 6 MAJ 1963.
FILIP BÖRCHENSTAM

Handwritten signature and stamp.