

PL. 57A.


Ark 112 KÖPIA.

# FÖRSLAG TILL STADSPLAN FÖR NORRA DELEN AV SALA BACKAR, UPPSALA.

UPPRÄTTAT I JULI 1949.


*Gunnar Seely*  
STADSARKITEKT.

*Lennart Jönsson*  
STADSPLANARKITEKT.

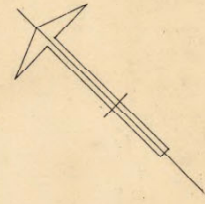

**BETECKNINGAR:**

- JURISDIKTIONSGRÄNS.
  - STADSPLANEGRÄNS.
  - GÄLLANDE STADSPLANEGRÄNS AVSEDD ATT UTGÅ OMRÅDESGRÄNS.
  - BESTÄMMELSEGRÄNS.
  - ÅSGRÄNS.
  - ALLMÄN PLATS / GATUPLANTERING/
  - " " / PARK OCH PLANTERING/
  - OMRÅDE FÖR ALLMÄNT ÄNDAMÅL.
  - " " BOSTADSÄNDAMÅL.
  - " " KOLLEKTIV BEBYGGELSE.
  - " " BOSTADS-, AFFÄRS- OCH HANTVERKSÄNDAMÅL.
  - " " AFFÄRS- OCH HANTVERKSÄNDAMÅL.
  - MARK SOM ICKE FÅR BEBYGGAS.
  - KIVÅKURVA.
  - BEFINTLIG BYGGNAD.
  - ANTAL VÅNINGAR.
  - BRUTTOVÅNINGSYTA I M<sup>2</sup> INOM KVARTERET.
  - GATUHÖJD.
  - GÄLLANDE GATUHÖJD.
  - FASTIGHETS BETECKNING.
- I KUNGL. MAJ:TS BESLUT (UNDANTAGEN FRÅN FASTIGHETS-),  
 ANGIVEN LINJE.

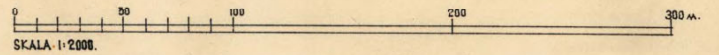


ATT DENNA KARTA VÄRE UTSTÄLLD  
Å STADSARKITEKTKONTORET UNDER TI-  
DEN 25 JULI - 16 AUGUSTI 1949 BETY-  
GAR I TJÄNSTEN:

*Sigrid Lindberg.*

Tillhör Uppsala stads fullmäktiges  
beslut den 23 sept 1949 § 42.  
Ex officio:  
Sigrid Lindberg,  
Stadsfullmäktiges sekreterare.

Tillhör Kungl. Maj:ts beslut  
den 14 april 1950.  
(undantag se Kungl. Maj:ts beslut)  
Stockholm:s Kommunikationsdepartementet  
Ex officio:  
Nils Jönsson.

Kopierna överensstämmer med  
originalen bebyggas i följande.  
*Lennart Jönsson*  
s. f. stadsarkitekt.

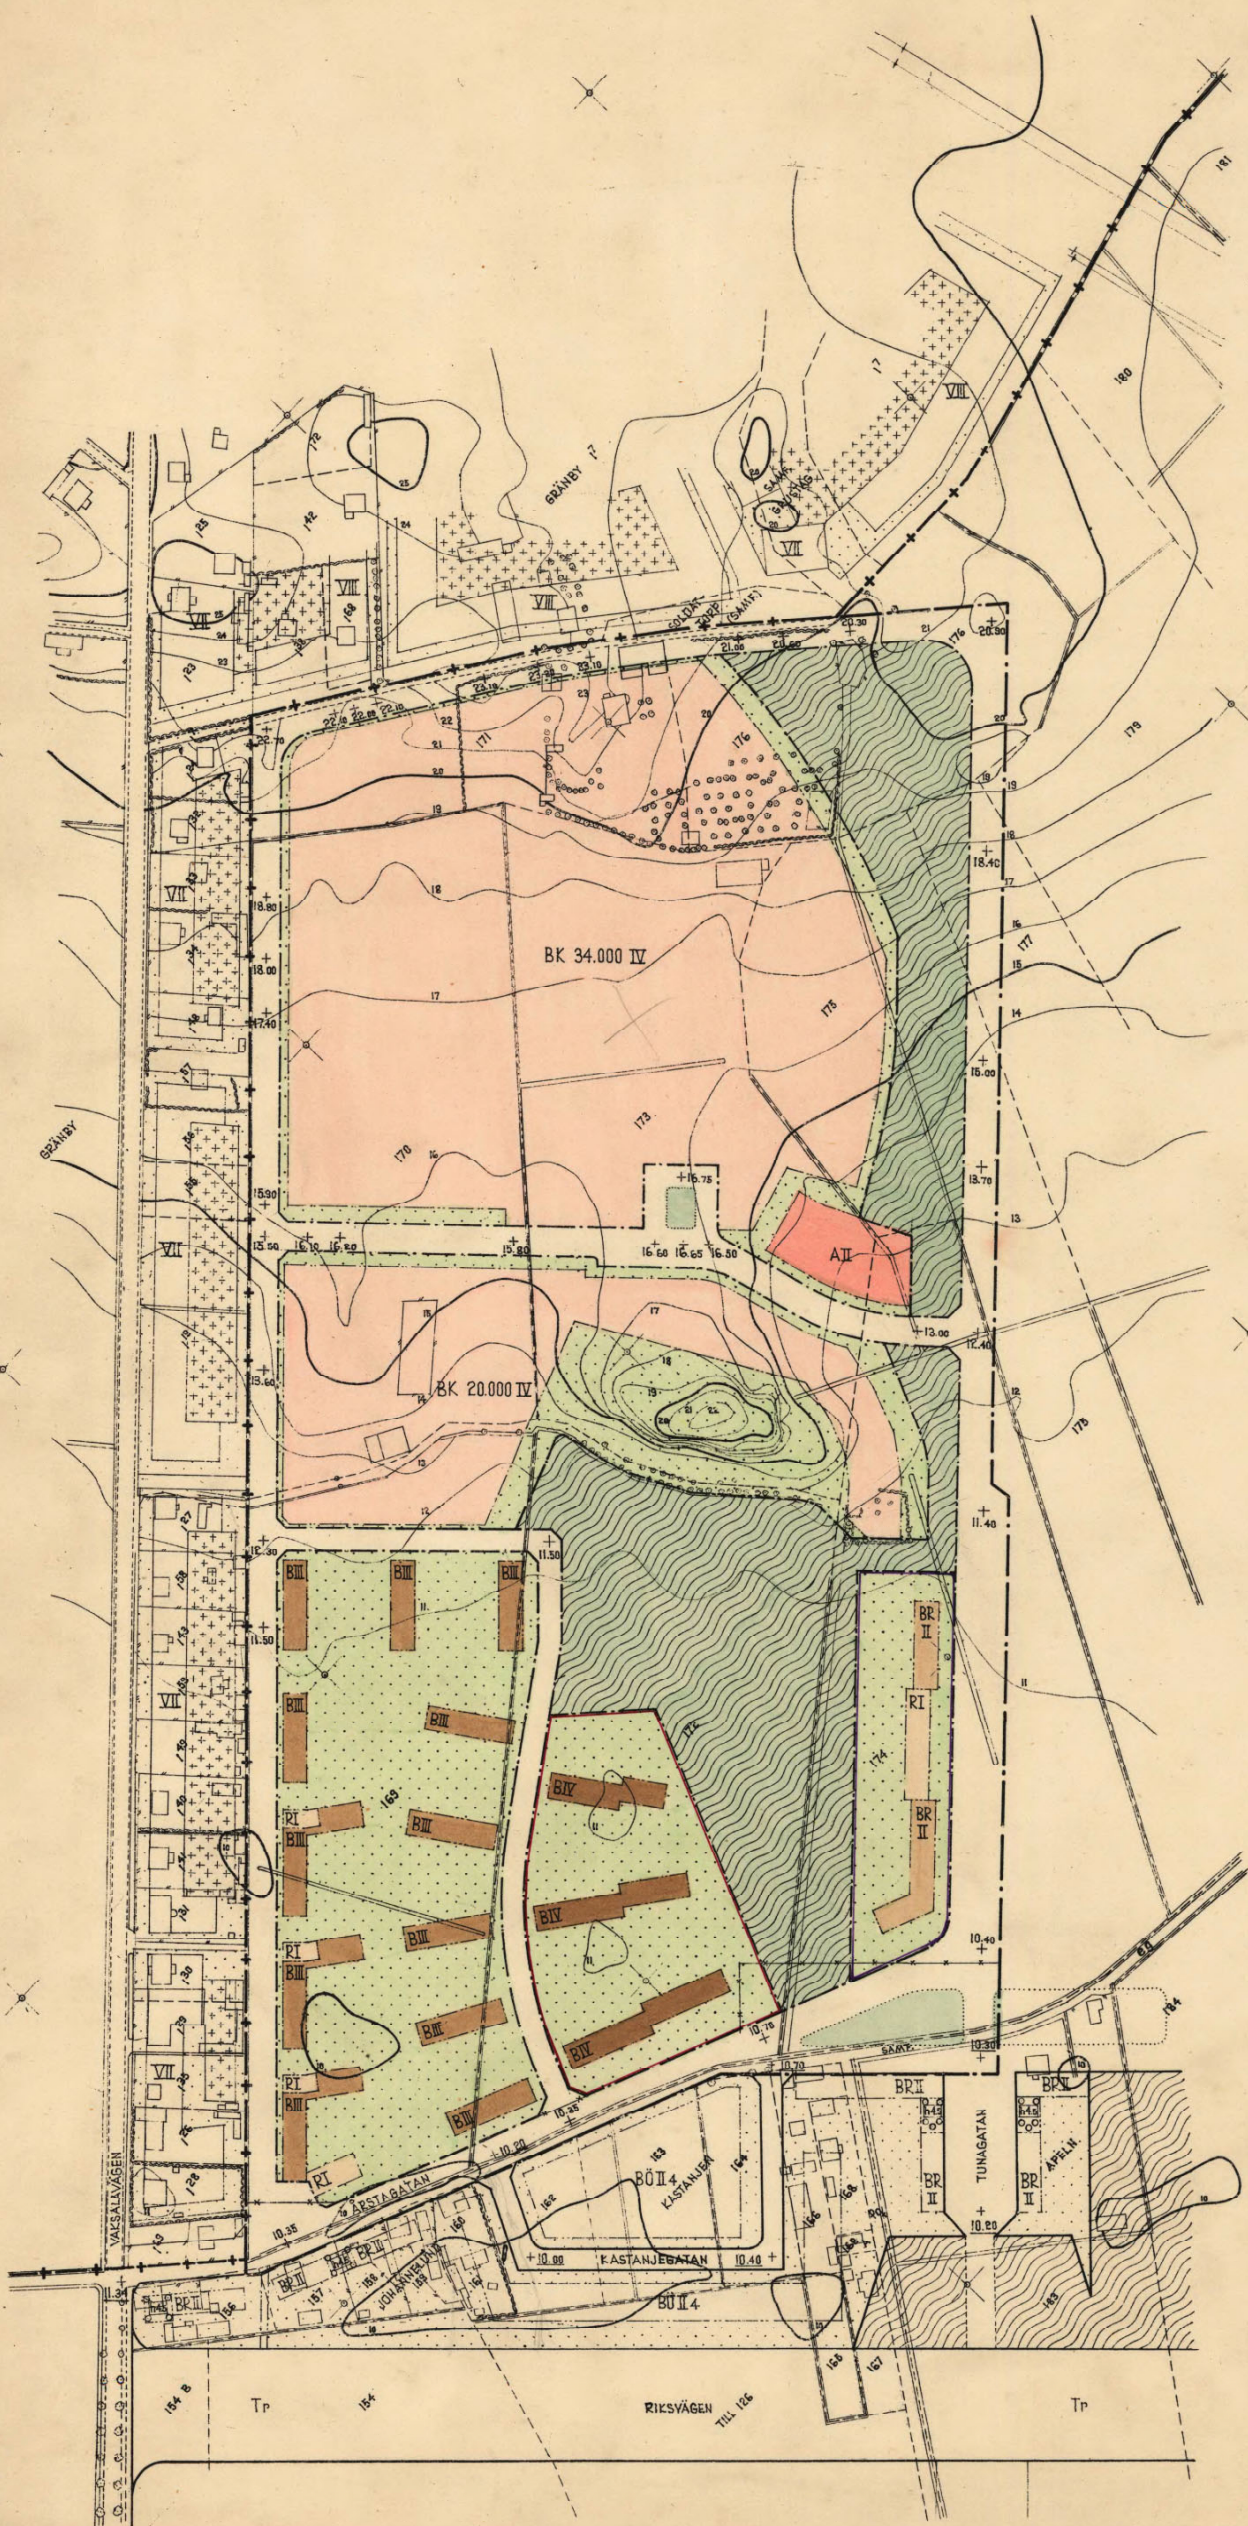

Ark 112

0380-  
Arkivakt 112