


Koordinatsystem: Uppsala lokala system i plan  
 Underlag: Primärkarta

Kopians likhet med  
 originalet bekräftar

*Gerd Olsson*  
 Gerd Olsson

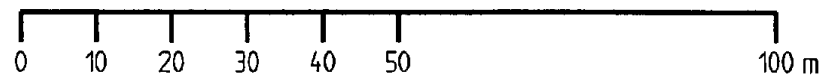

Skala 1:1000

## PLANBESTÄMMELSER

Följande gäller inom områden med nedanstående beteckningar.  
 Där beteckning saknas gäller bestämmelsen inom hela planområdet.  
 Endast angiven användning och utformning är tillåten.

### GRÄNSBETECKNINGAR

- Linje belägen 3m utanför planområdet
- Användningsgräns
- Egenskapsgräns

### ANVÄNDNING AV KVARTERSMARK

- B Bostäder

### BEGRÄNSNING AV MARKENS BEBYGGANDE

- Marken får inte bebyggas
- + Marken får endast bebyggas med uthus

### ADMINISTRATIVA BESTÄMMELSER

Genomförandetiden är 5 år från den dag planen vunnit laga kraft.

### ILLUSTRATIONER

- Illustrationlinje

### UPPLYSNINGAR

- Till planhandlingen hör:
- plankarta med bestämmelser
  - plan- och genomförandebeskrivning

## ANTAGANDEHANDLING

- består av:
- planhandling
  - fastighetsförteckning
  - utlåtande

Planen är upprättad enligt reglerna för ENKELT PLANFÖRFARANDE

Antagen av BN 1998-09-24

Laga kraft 1999-12-09 genom regeringsbeslut

Detaljplan för  
 Del av kv Porfyren, del av Eriksberg 12:1

Uppsala kommun

Dp 69 AE

Upprättad i juli 1998

*Börn Ringström*  
 Börn Ringström  
 planchef

*Gerd Olsson*  
 Gerd Olsson  
 plantekniker

0380-P2000/1